


**Observační plán bodů vytyčovací sítě**  
**United Energy právní nástupce, a.s.**  
**Komořany u Mostu**  
**měřítko: 1:2000**

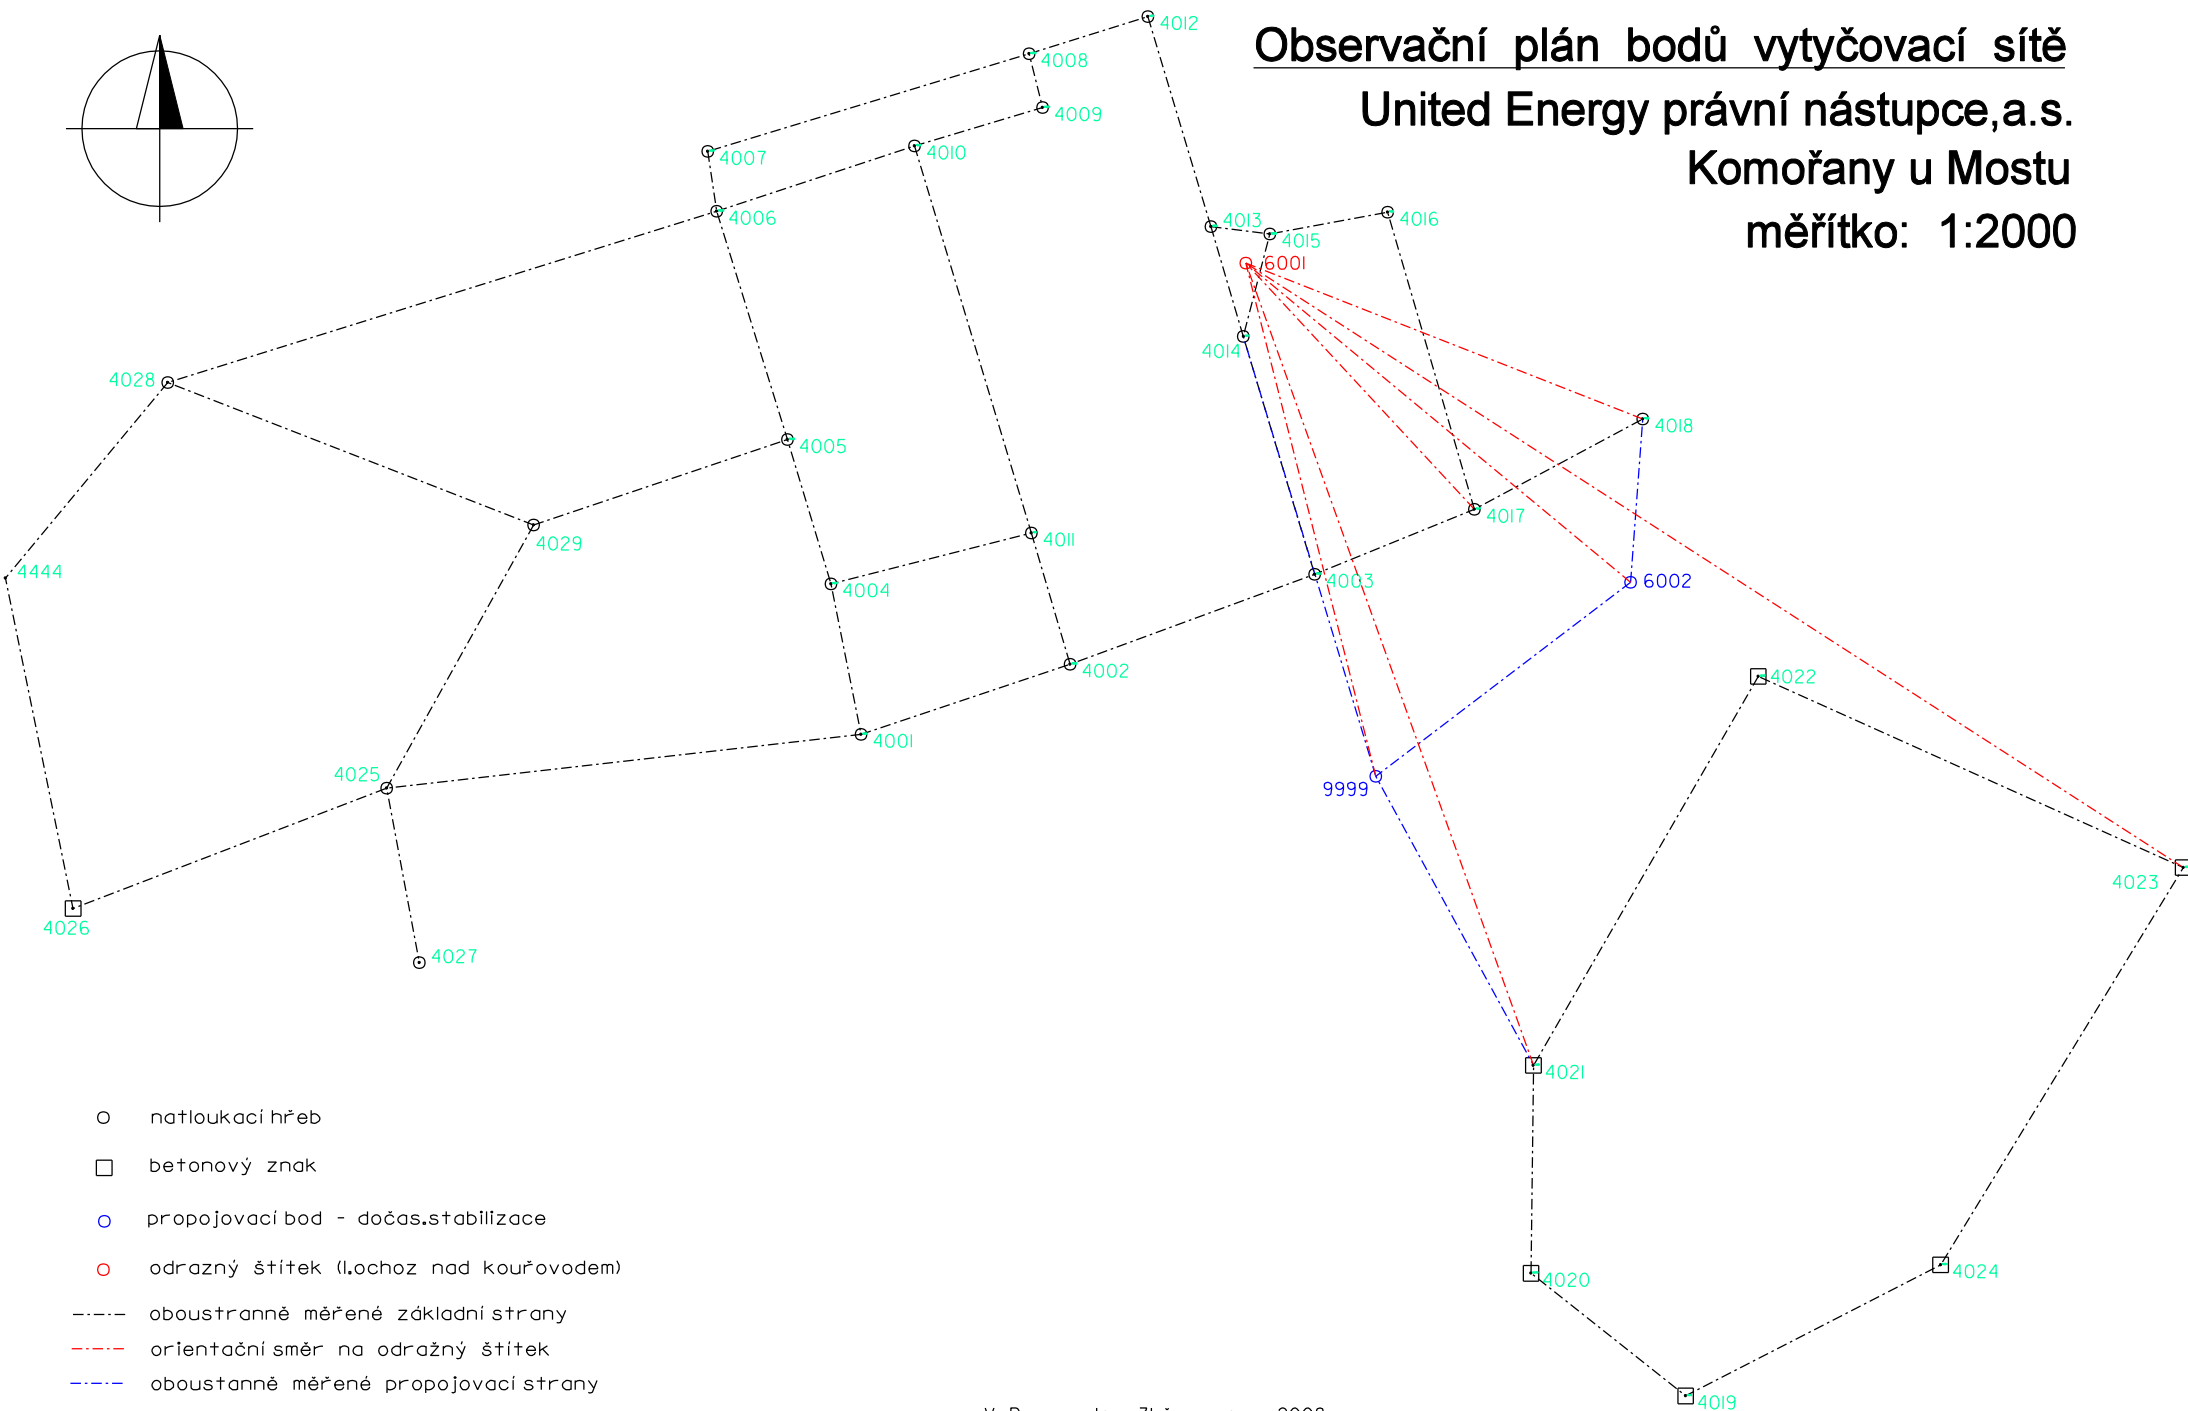

V Praze dne: 31.července 2008

Vypracoval: Ing. Z. Židlický, Miloš Fridrichovský

**Příloha č.1**