



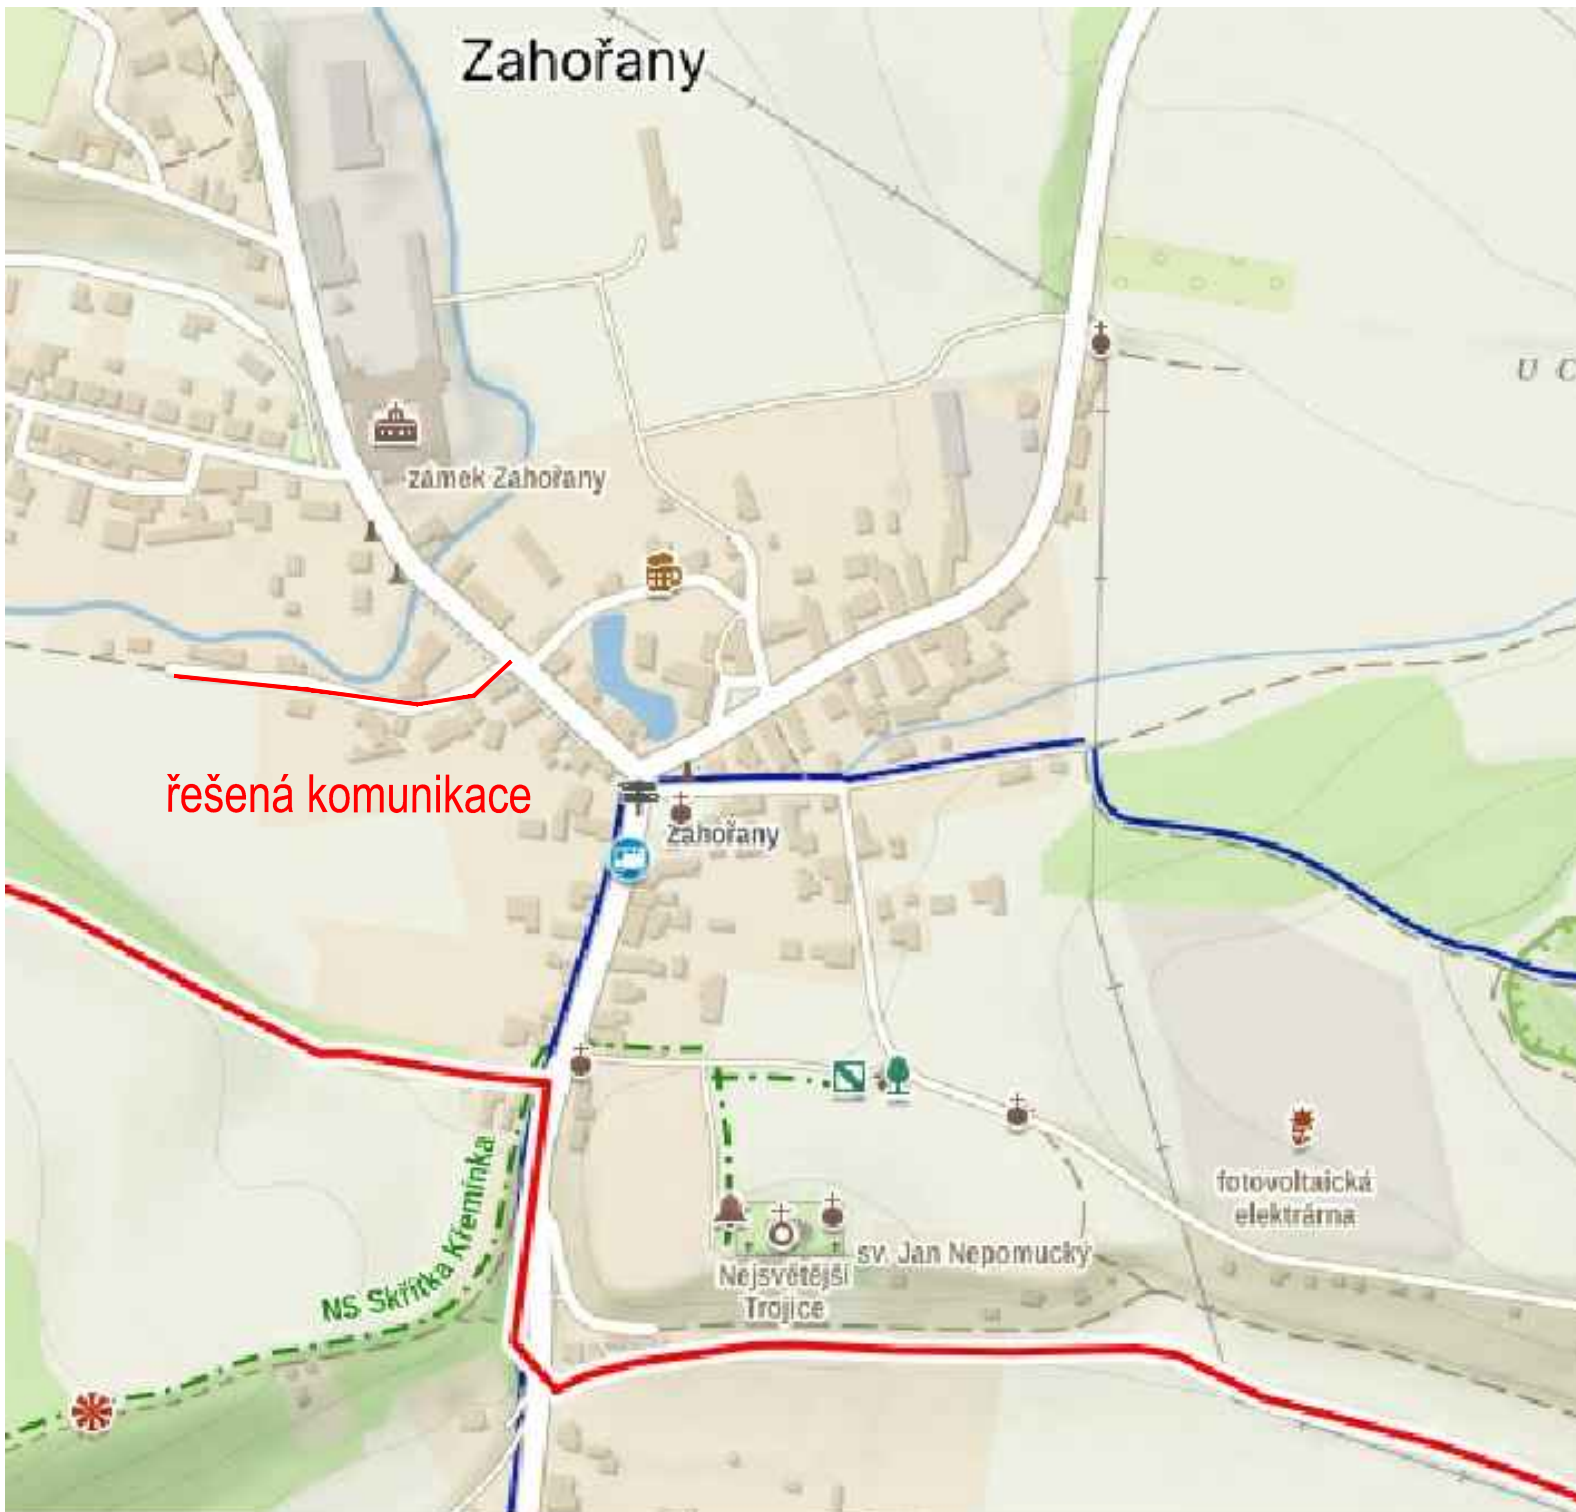

zdroj: www.mapy.cz

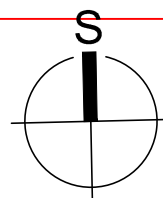

ZP. PROJEKTANT:	Ing. Lucie Dvořáková	ZAKÁZKA Č.:	21ZK00141	STUPEŇ PD:	DSP a PS
PROJEKTOVALI:	Ing. Lucie Dvořáková	DATUM:	15.8.2023	FORMAT:	A4
MÍSTO STAVBY:	Křešice			MĚŘÍTKO:	1:5000
STAVEBNÍK:	Obec Křešice			 S4A, s.r.o., www.s4a.cz, info@s4a.cz	
NÁZEV:	Rekonstrukce komunikace v Zahoranech u Lučního potoku				
ČÁST:	C. SITUAČNÍ VÝKRESY			DOKUMENT ČÍSLO:	
PŘÍLOHA:	Situace širších vztahů				21ZK00141-01-DW-C.1
SOUBOR:	VÝKRES5.DWG			LIST/LISTŮ:	1/3