



SITUAČNÍ VÝKRES - ZÁJMOVÉ ÚZEMÍ

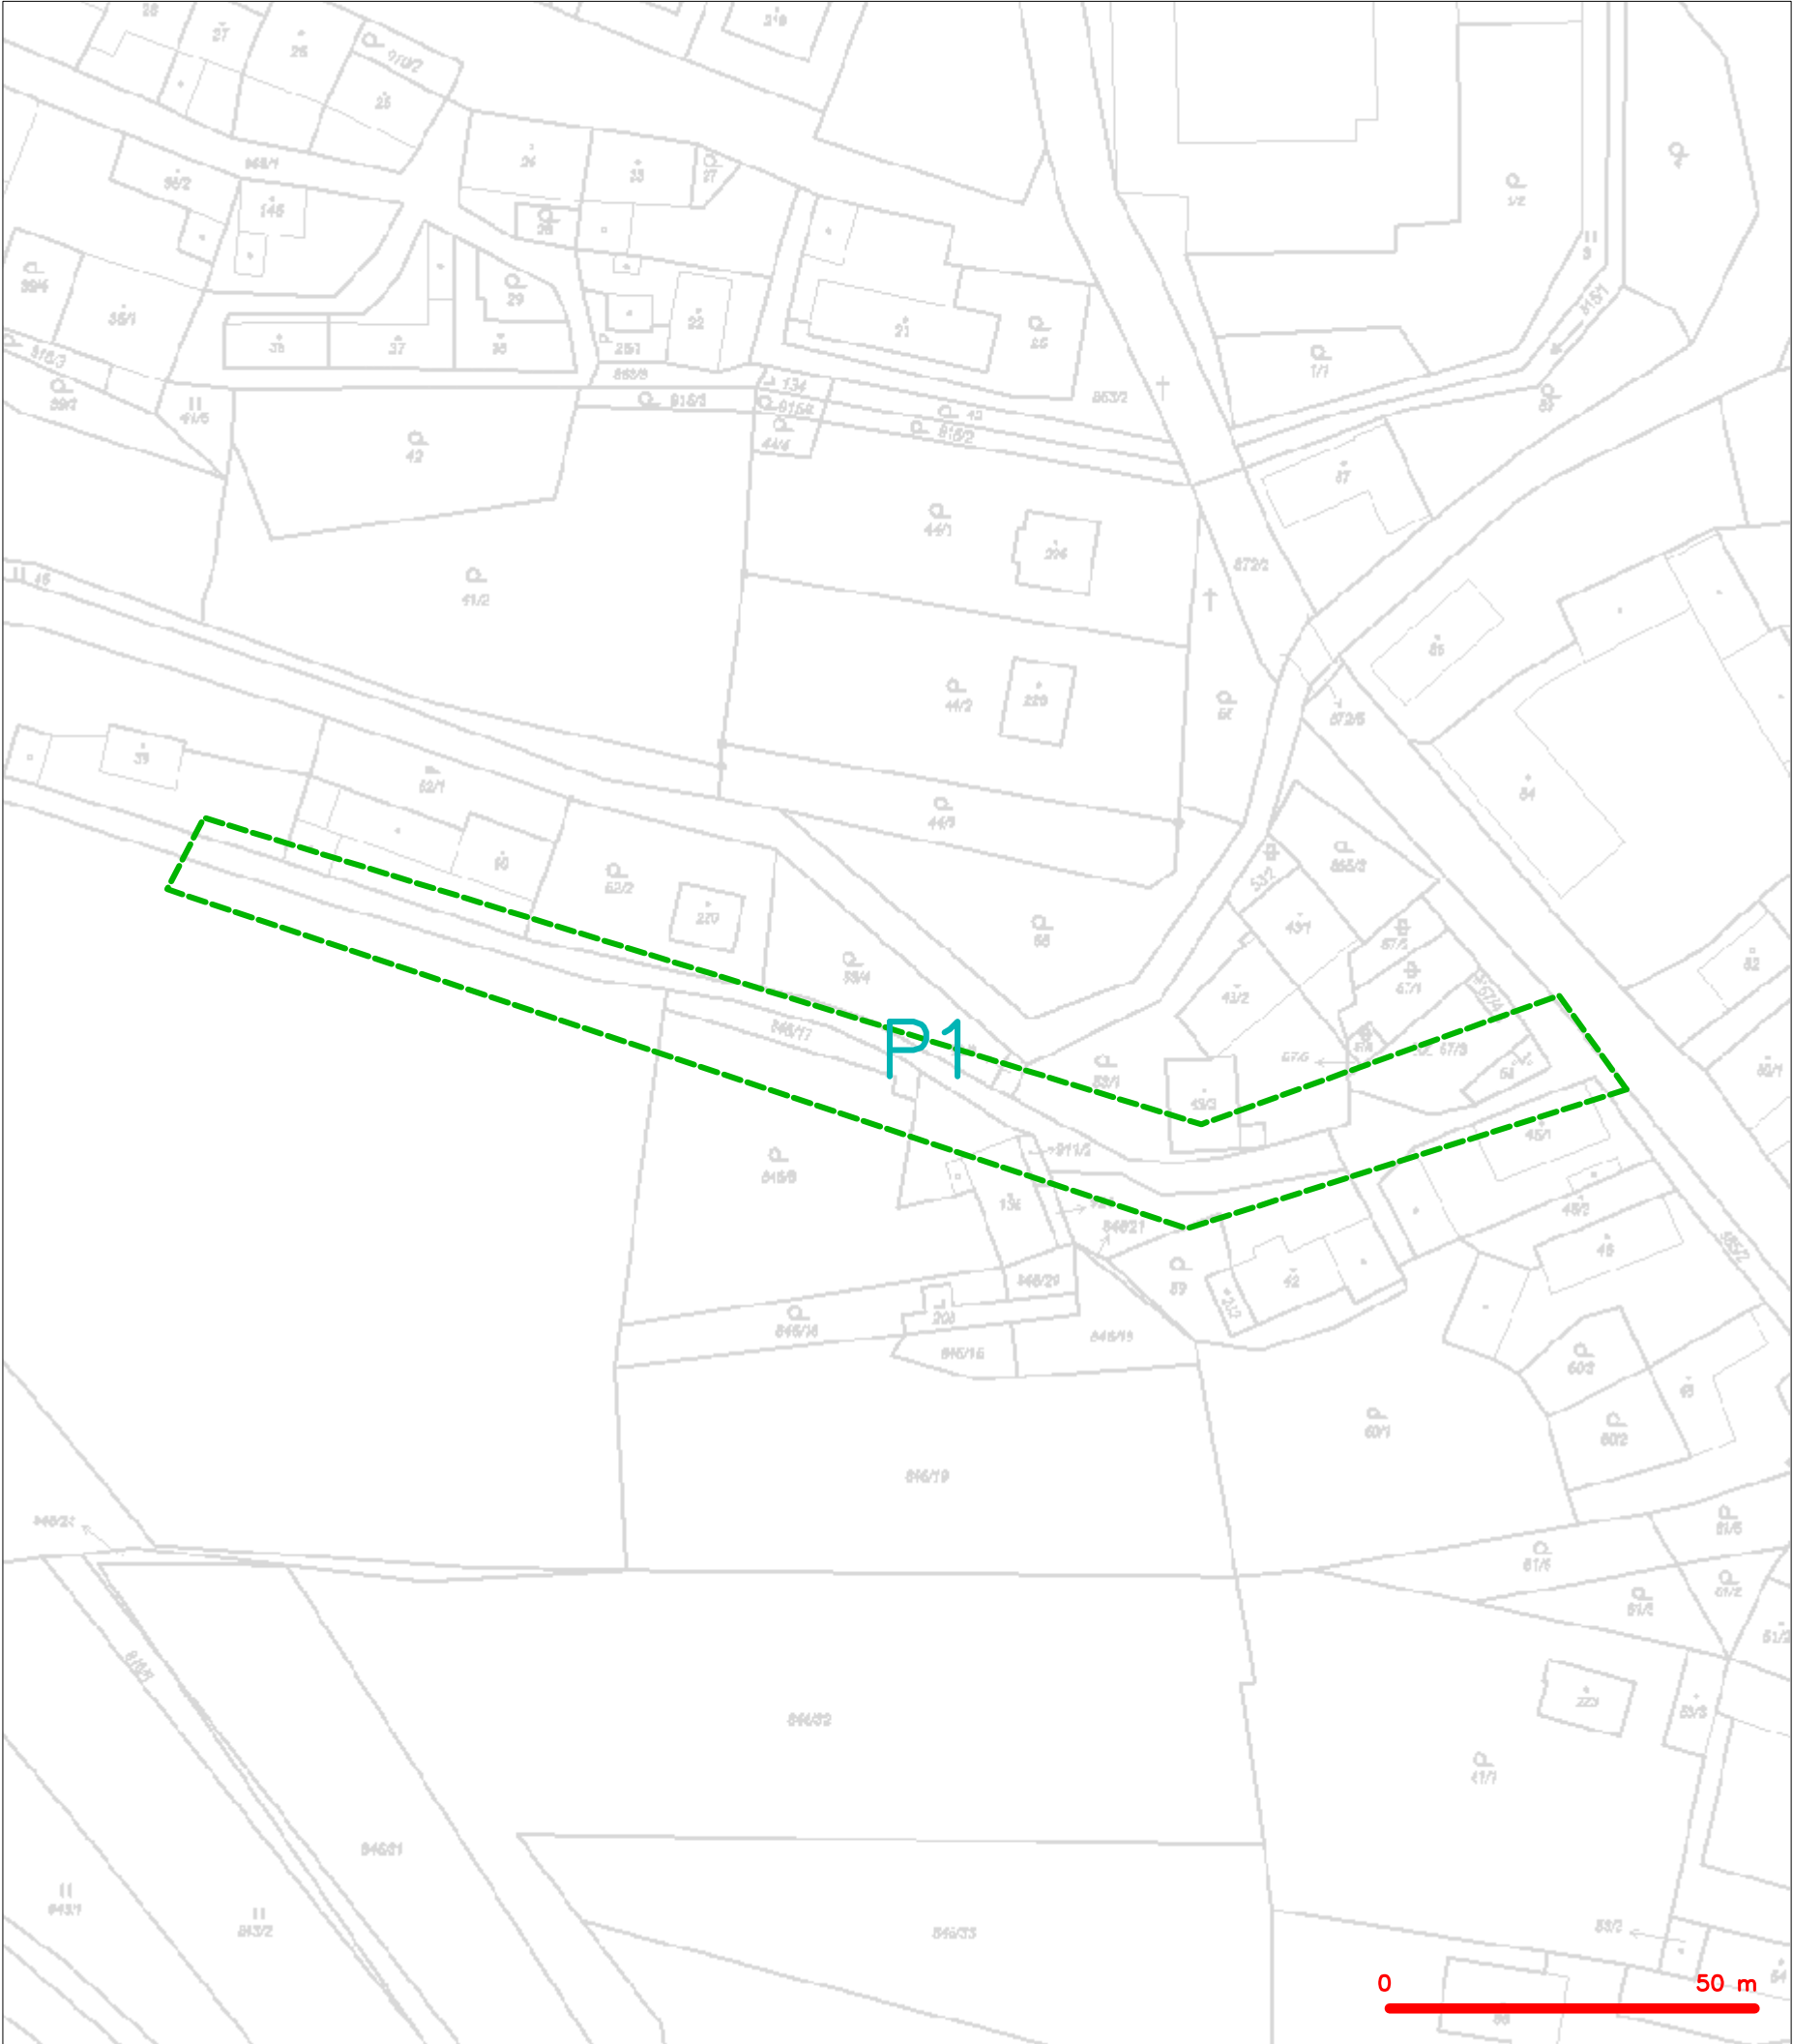

LEGENDA
----- hranice zájmového území k vyjádření


CETIN a.s.
Českomoravská 2510/19, Libeň
190 00 Praha 9
DIČ: CZ04084063
102

SITUAČNÍ VÝKRES - POLYGON 1

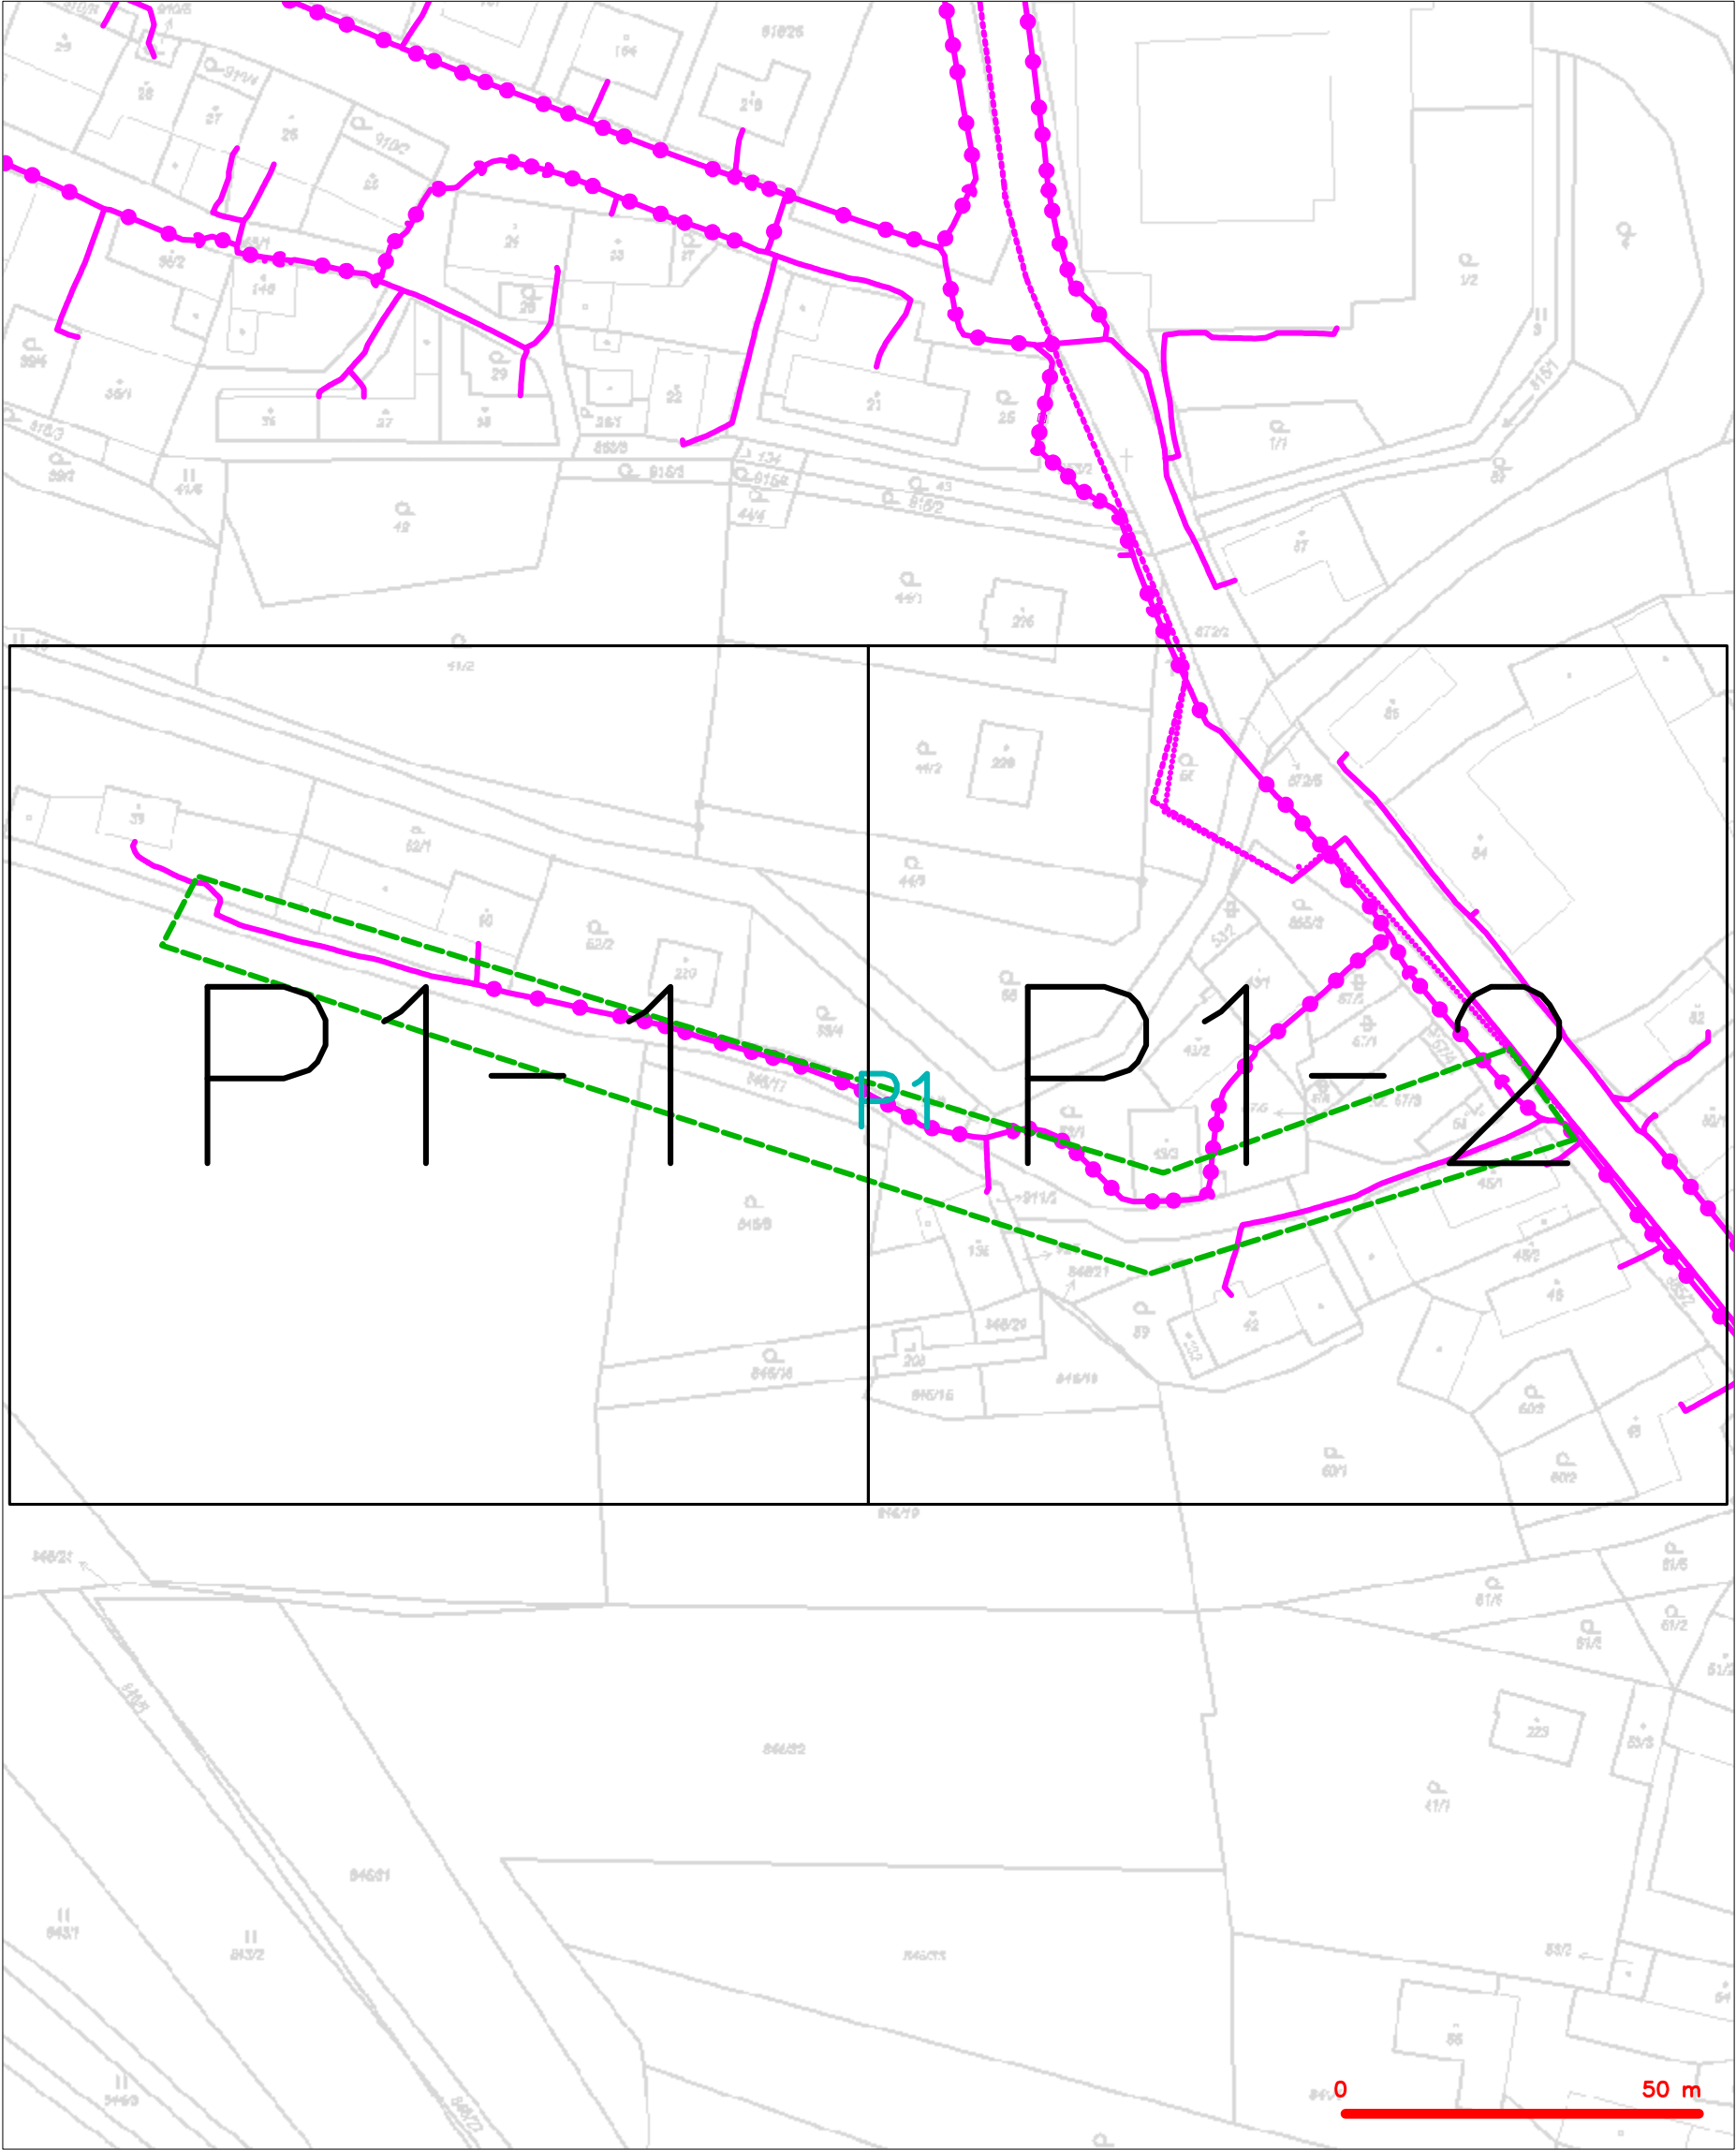

LEGENDA	
	hranice zájmového území k vyjádření
	NV přípojka, území s NV přípojkou CETIN
	zaměřený průběh metalického kabelu
	zaměřený průběh optického kabelu, HDPE trubky
	nezaměřený průběh optického a metalického kabelu
	nezaměřený průběh metalického kabelu
	nadzemní síť cizí
	nezaměřený průběh optického kabelu, HDPE trubky
	nebo souběh optického a metalického kabelu
	radiové sítě, ochranné pásmo radiové sítě
	nadzemní síť
	neprovazované sítě
	podzemní síť cizí
	sítě s NV
	kolektor, kabelovod

Technical drawing showing a proposed road layout (zpevnena cesta) with dimensions and labels. The drawing includes a dashed green line representing the road boundary and a solid magenta line representing the road centerline. Key features and labels include:

- Dimensions:** Various numerical values are provided along the road segments, such as 0.3, 1.3, 2.2, 2.7, 1.8, 4.2, 2.5, 3.4, 3.5, 0.1, 0.8, 1.3, 2.9, 1.1, 1.2, 3.1, 0.6, 0.8, 0.4, 0.2, 6.6, 0.2, 8.2, 3.3, 1.6, 2.2, 6.9, 1.8, and 0.2.
- Labels:**
 - KRES472** and **č.p.13** are located near the top left.
 - SR7/10** and **KRES267** are located near the center.
 - cp14** and **40** are located near the center.
 - zpevnena cesta** is written along the road centerline.
 - 846/17** is written near the bottom right.
 - 846/8** and **846/16** are written near the bottom right.
 - 846/23** is written near the bottom left.
- Scale:** A scale bar at the bottom right indicates a distance of 25 meters, with a red line segment labeled 0 and 25 m.

nezaměřený průběh optického kabelu, HDPE trubky
nebo souběh optického a metalického kabelu

radiové sítě, ochranné pásmo radiové sítě

nadzemní sítě


neprovazované sítě

podzemní sítě cizí

sítě s NN

kolektor, kabelovod

SITUAČNÍ VÝKRES - POLYGON 1, list kladu P1-2

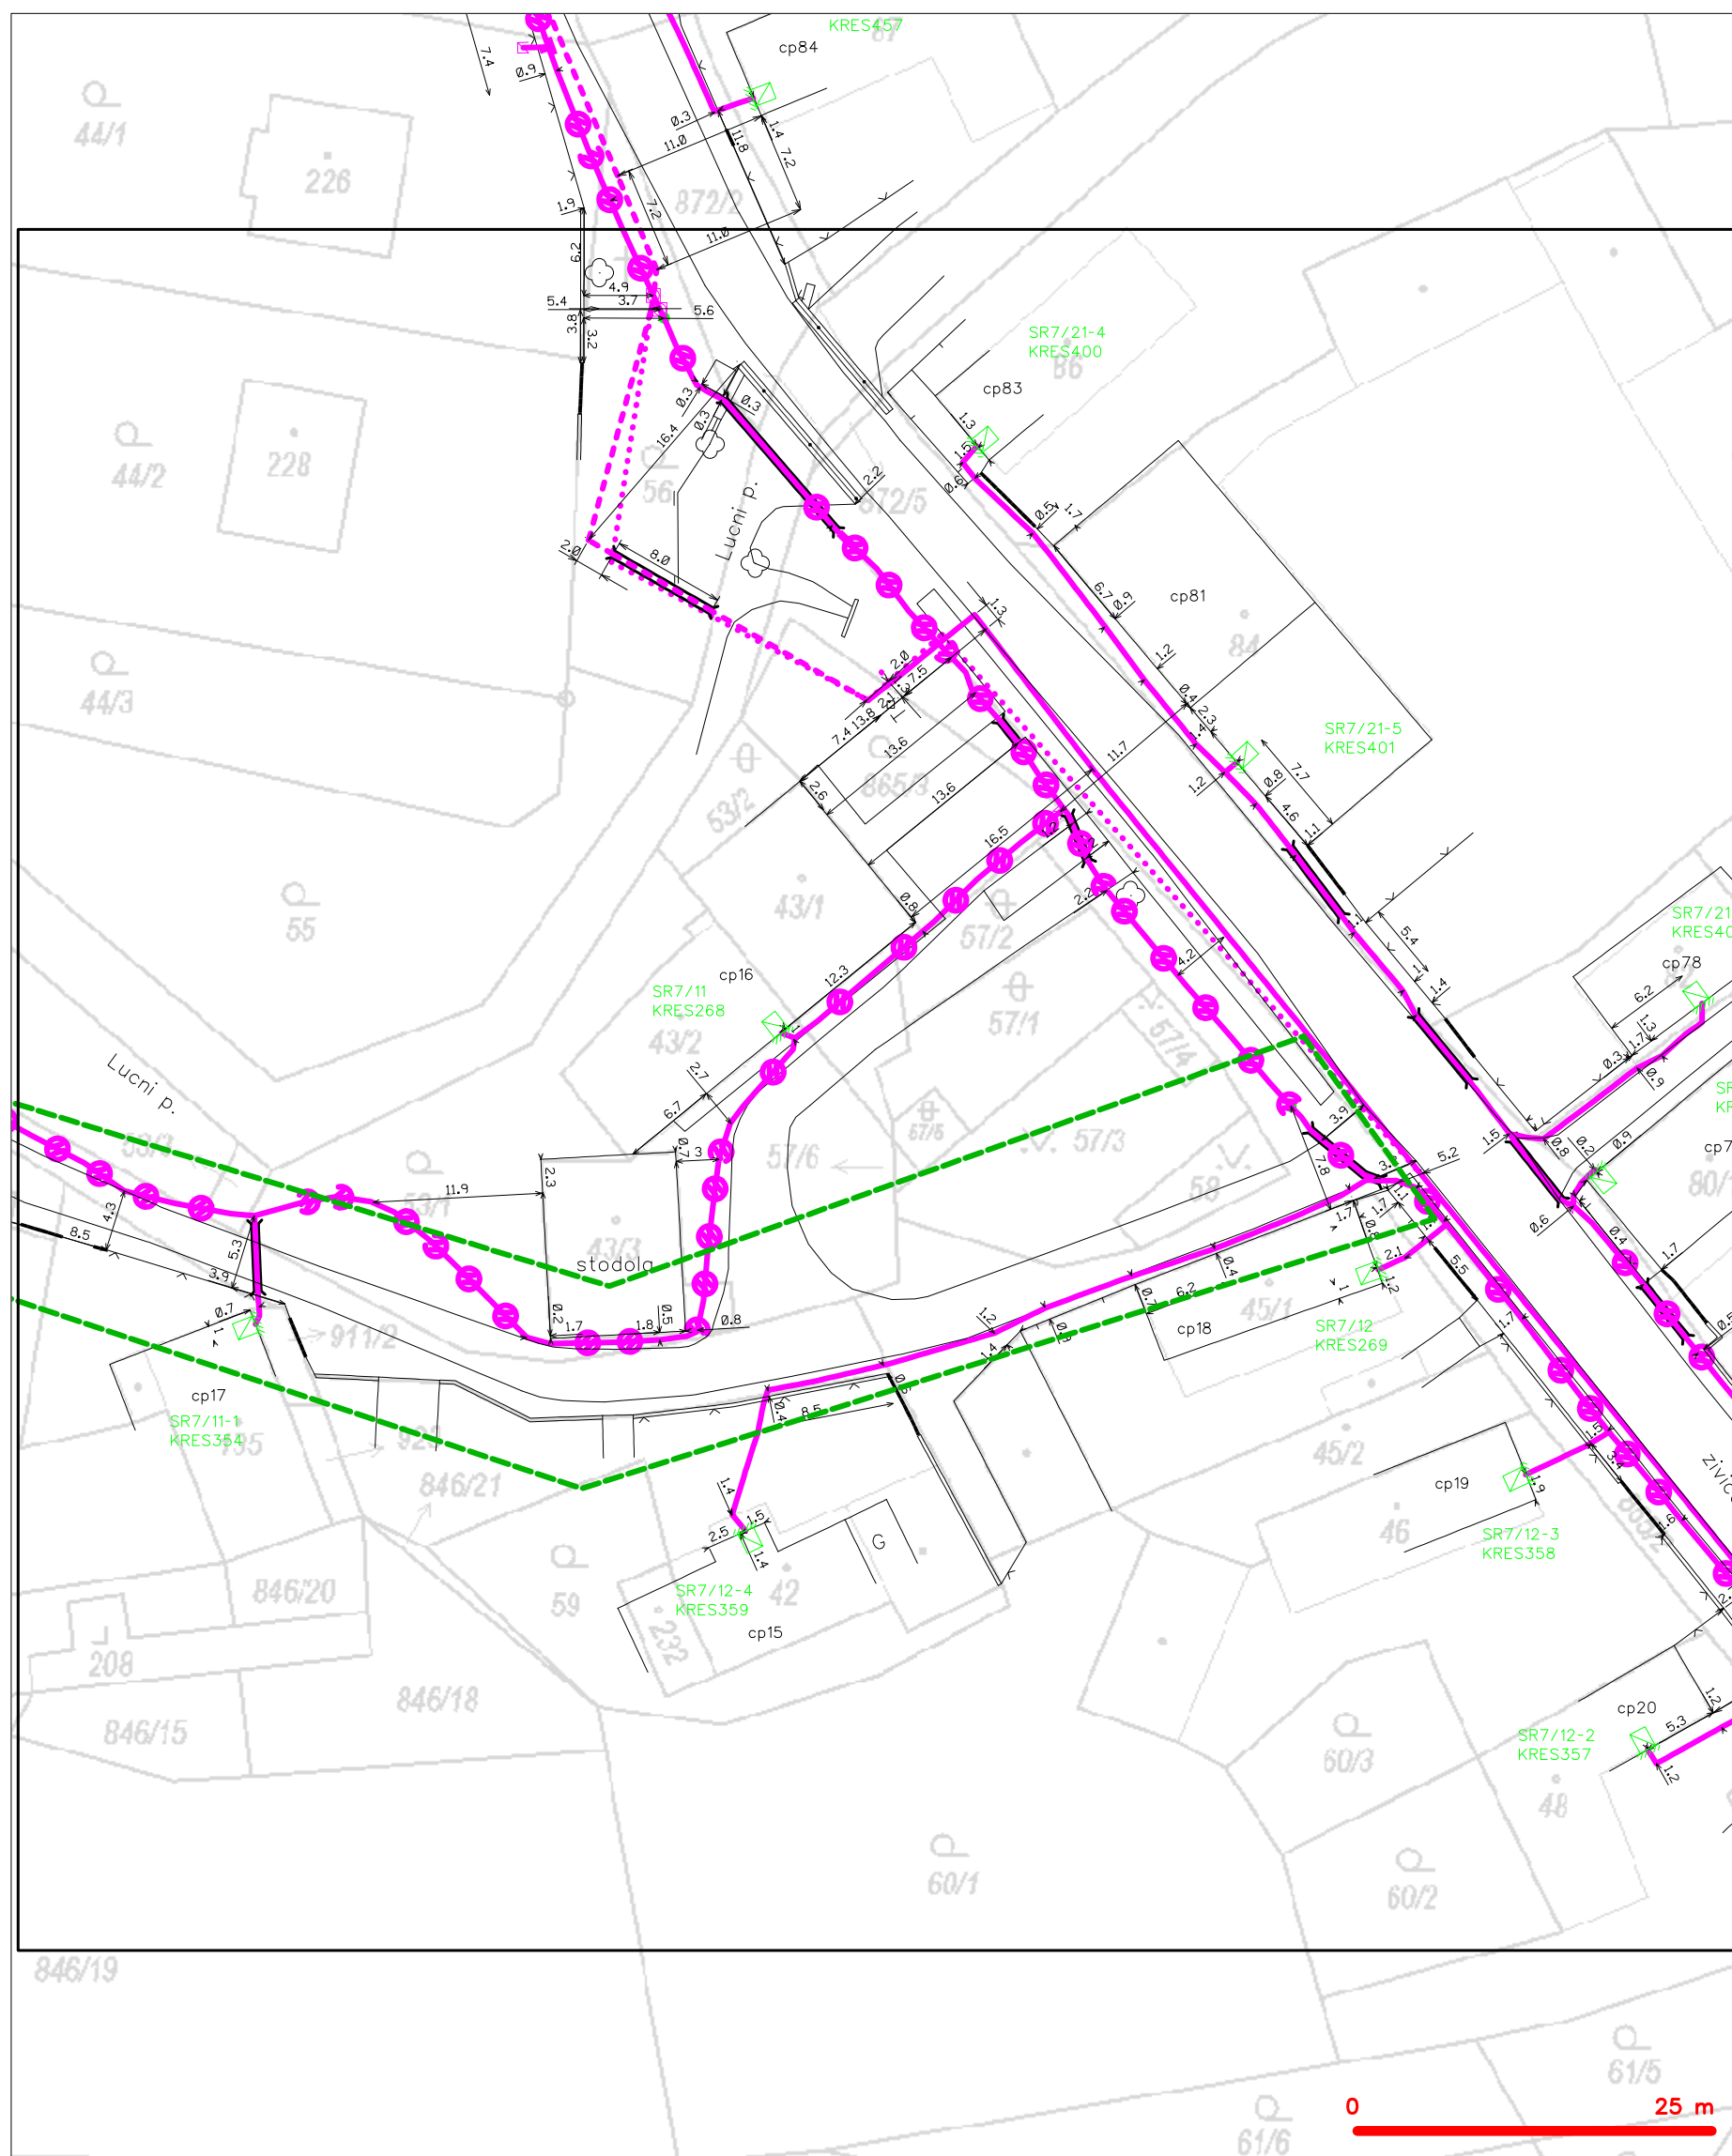

LEGENDA	
	hranice zájmového území k vyřízení
	NN přípojka, území s NN přípojkou CETIN
	záměření průběh metalického kabelu
	zaměření průběh optického kabelu, HDPE trubky nebo souběr optického a metalického kabelu
	nezaměřený průběh metalického kabelu
	nadzemní síť cizí
	nezaměřený průběh optického kabelu, HDPE trubky nebo souběr optického a metalického kabelu
	radiové síťe, ochranné pásmo radiové síťe
	podzemní síťe
	podzemní síťe cizí
	sítě s NN
	kolektor, kabelovod
	nezaměřený průběh optického kabelu, HDPE trubky nebo souběr optického a metalického kabelu