


NÁVRH OBYTNÉ ZÓNY

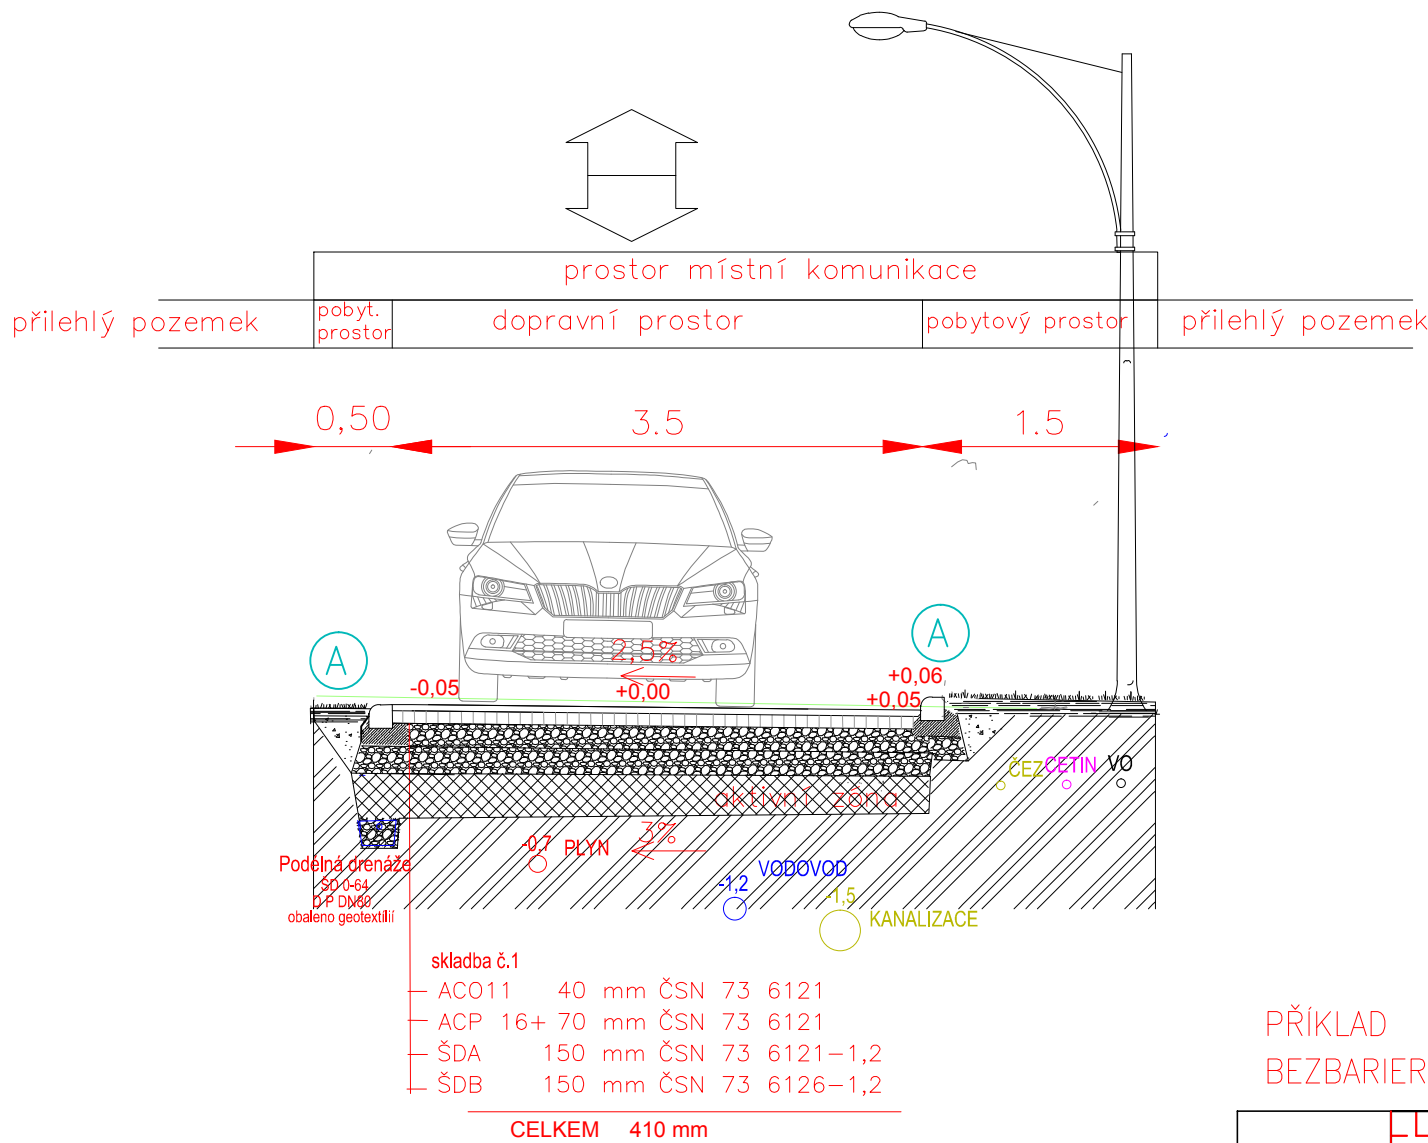



Zemní pláň s požadovanou únosností $E_{def,2} = \min. 45 \text{ MPa}$

A obruba nájezdová 1000x150x(150)
do beton. lože s opěrkou C20/25 nXF3

POŽADAVKY:

- dlažba vegetační 21x14 cm – šedá
- dlažba pro nevidomé (reliéfní) – červená
- dlažba a obruba – vibrolisovaný beton, XF4
- prostor mimo zpevněné plochy bude ohumusován a zatravněn
- spára u asfaltu bude proříznuta a zalita modifikovanou zal.
- žlaby a vpusti budou použity roštové. Rošt pojezdový D400 (uložení žlabu dle požadavků výrobce)
- aktivní zóna bude nahrazena betonovým recyklátem dle doporučení geotechnika dle doporučení geotechnika do hloubky min 30 cm

VJEZDY A VÝHYBNY

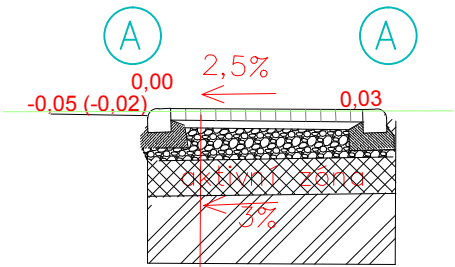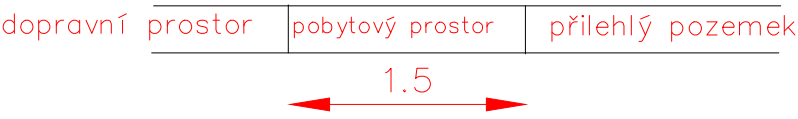


skladba č.2

- DL 80 mm ČSN 73 6131
- L 40 mm ČSN 73 6121-1,2
- ŠDB 250 mm ČSN 73 6126-1,2

CELKEM 370 mm


Zemní pláň s požadovanou únosností $E_{def,2} = \min. 30 \text{ MPa}$

PŘÍKLAD
BEZBARIEROVÉ ŘEŠENÍ

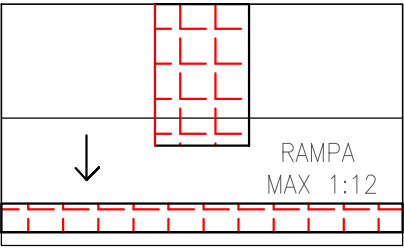

OBRUBA 2 CM
VAROVNÝ PÁS ŠÍŘKY 40 CM
PŘESAHOV DO STRAN DO VÝŠKY OBRUBY 8 CM

DETAIL ULOŽENÍ ŽLABU

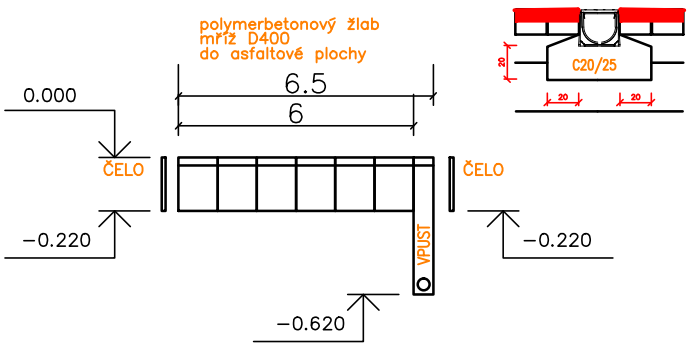

ZP. PROJEKTANT:	Ing. Lucie Dvořáková	ZAKÁZKA Č:	21ZK00141	STUPEŇ PD:	DSP a PS	
PROJEKTOVAL:	Ing. Lucie Dvořáková	DATUM:	15.5.2024	FORMAT:	A3	MĚŘÍTKO: 1:75
MÍSTO STAVBY:	Křešice			 S4A, s.r.o., www.s4a.cz , info@s4a.cz		
STAVEBNÍK:	Obec Křešice					
NÁZEV:	Rekonstrukce komunikace v Zahořanech u Lučního potoku					
ČÁST:	D. DOKUMENTACE STAVBY					
PŘÍLOHA:	Vzorový řez			DOKUMENT ČÍSLO: 21ZK00141-01-DW-D.3		
SOUBOR:	VÝKRES6.DWG					
				LIST/LISTŮ: 3/4		