53/3 Novák Václav, Zahořany 23, 41148 Křešice
135 Hortová Květa, Zahořany 17, 41148 Křešice
846/8 Hortová Květa, Zahořany 17, 41148 Křešice

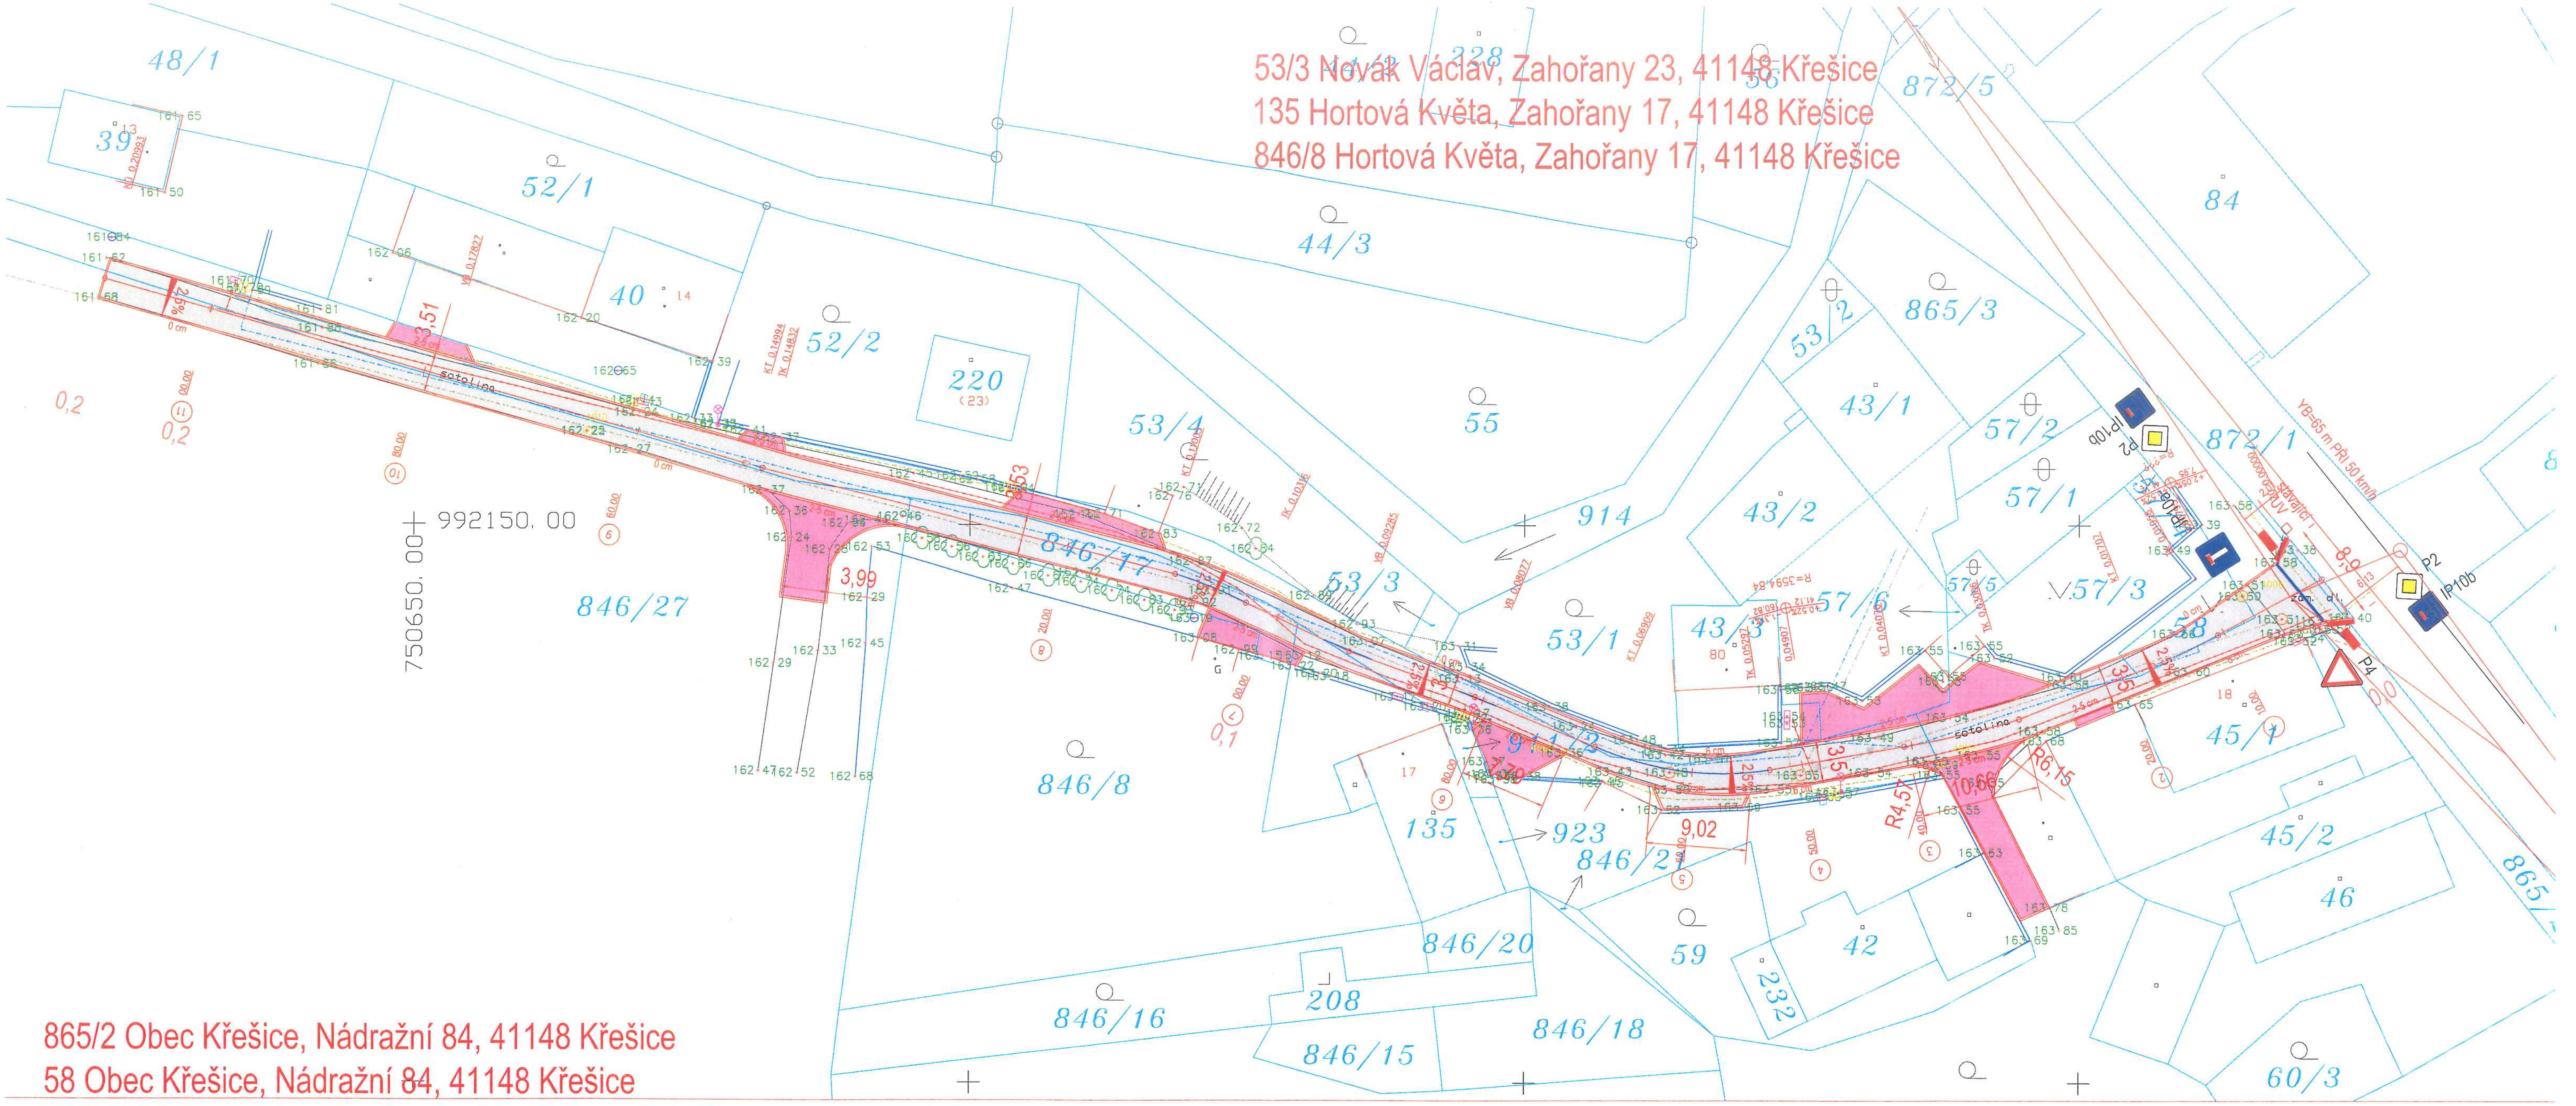

865/2 Obec Křešice, Nádražní 84, 41148 Křešice
58 Obec Křešice, Nádražní 84, 41148 Křešice
57/3 SJM Burda Tomáš a Burdová Ladislava, Zahořany 16, 41148 Křešice
911/1 Obec Křešice, Nádražní 84, 41148 Křešice
53/1 Burda Tomáš, Zahořany 16, 41148 Křešice
846/17 SJM Hort Tomáš a Hortová Květa, Zahořany 17, 41148 Křešice
846/27 Obec Křešice, Nádražní 84, 41148 Křešice
43/2 SJM Burda Tomáš a Burdová Ladislava, Zahořany 16, 41148 Křešice
43/3 Burda Tomáš, Zahořany 16, 41148 Křešice

LEGENDA NAVRHOVANÝCH PLOCH:

- ASFALTOVÁ KOMUNIKACE
- DLAŽBA VEGETAČNÍ - VJEZDY A ZPEVNĚNÉ PLOCHY
- KATASTRÁLNÍ MAPA
- OBRUBA

LEGENDA SÍTÍ:
Orientační zákres sítí
Neobsahuje zákres všech přípojek
- Kanalizace SČVK
- Vodovod SČVK
- Veřejné osvětlení
- Čez Distribuce NN
- CETIN - sděl. kabely optické podzemní
- GasNet - STL plyn

SOUŘADNÝ SYSTÉM:	S-JTSK
VÝŠKOVÝ SYSTÉM:	Bpv
SYSTÉM PROMÍTÁNÍ:	ISO E

REV.	DATUM	ÚČEL VYDÁNÍ	VYPRACOVAL	KONTROLOVAL	SCHVÁLIL
0	22.8.2023	Kontrola	Ing. T. Dvořák	Ing. Dvořáková	Ing. T. Dvořá

ZP. PROJEKTANT:	Ing. Lucie Dvořáková	ZAKÁZKA Č:	23ZK00141	STUPEŇ PD:	DPS
PROJEKTOVALI:	Ing. Lucie Dvořáková	DATUM:	15.8.2023	FORMAT: 594x1000	MĚŘÍTKO: 1:250
MÍSTO STAVBY:	Křešice				
STAVEBNÍK:	Obec Křešice				
NÁZEV:	Rekonstrukce komunikace v Zahořanech u Lučního potoku				
ČÁST:				DOKUMENT ČÍSLO:	23ZK00141-01-DW-C.3
PŘÍLOHA:	Koordinační situace				
SOUBOR:	VÝKRES5.DWG			LIST/LISTŮ:	2/3

OBECNÍ ÚŘAD KŘEŠICE
Nádražní 84
411 48 KŘEŠICE
IČO: 263851

Souhlasíme:

Obecní úřad Křešice
Sil. správní úřad