


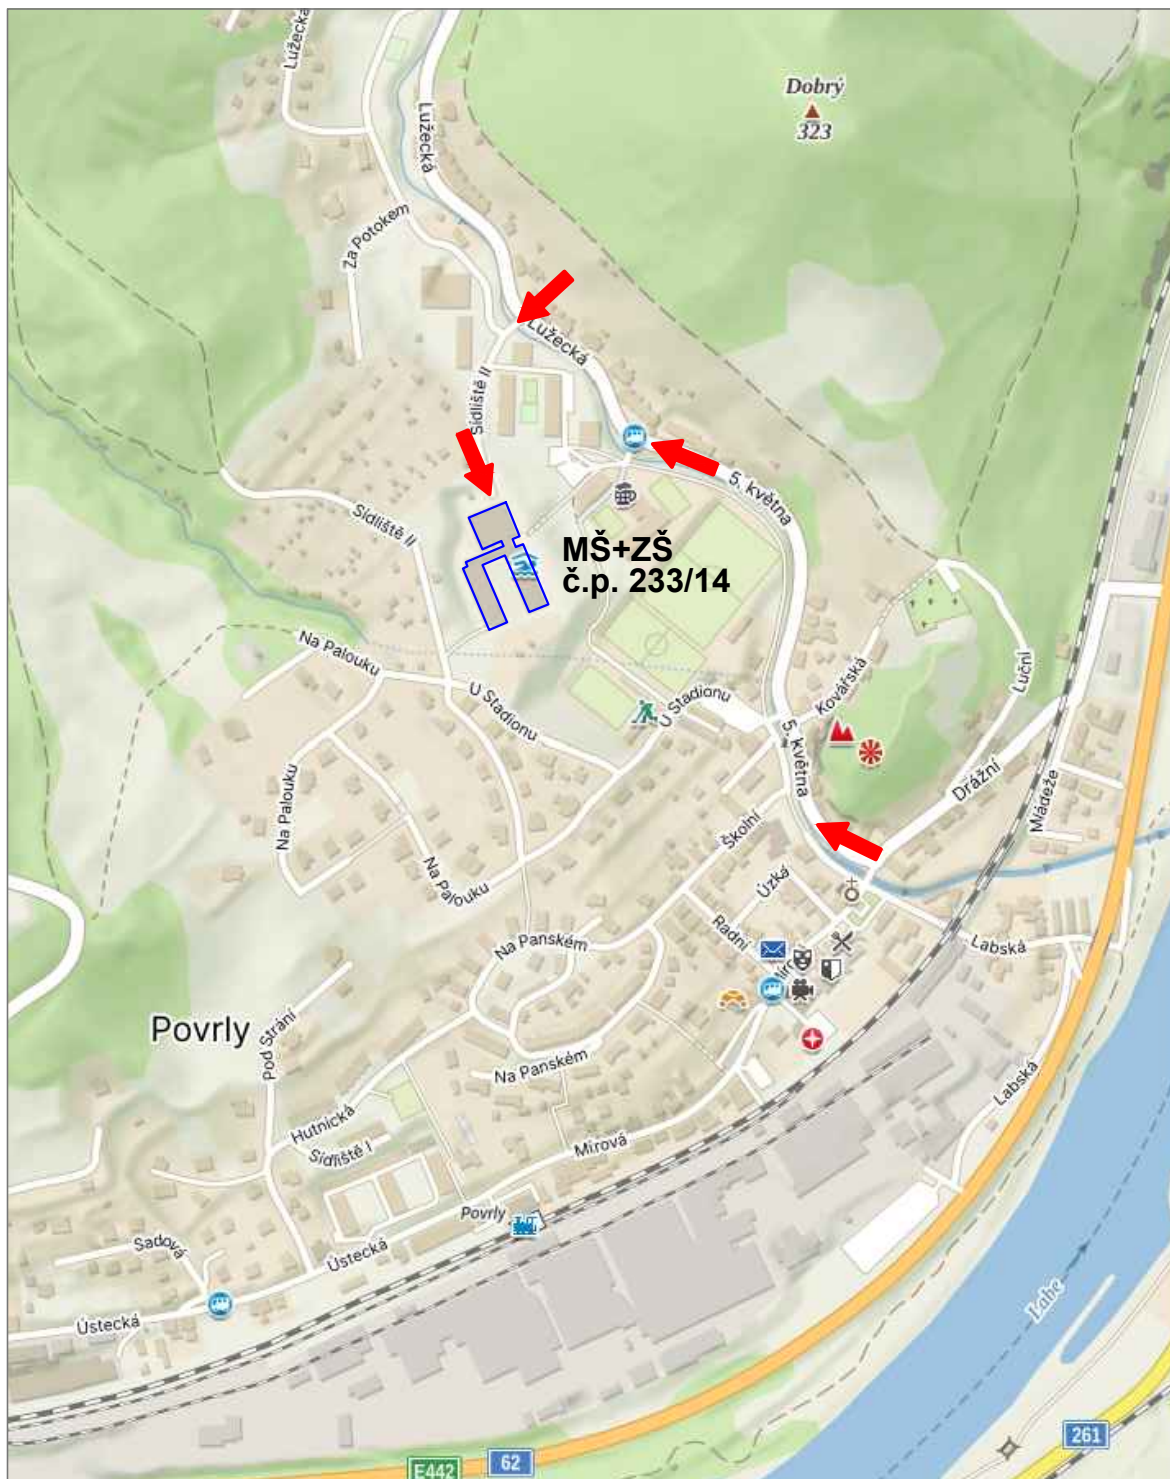

LEGENDA:

 – PŘÍJEZD NA STAVENIŠTĚ

Odpovědný projektant zakázky:	Jiří Seidl	JIRÍ SEIDL JENISOV č.p.8 360 01 JENISOV tel.: 608 102 333 email: seidlprojekt@seznam.cz	
Odpovědný projektant profese:	Jiří Seidl		
Vypracoval:	Jiří Seidl		
Místo : Ústecký kraj – obec Povrly			
Investor: Obec Povrly, Mírová 165/7, 403 32 Povrly			
Akce:		Datum: 08/2025	Číslo paré:
ZMĚNA ZPŮSOBU VYTÁPĚNÍ AREÁLU MŠ A ZŠ ul. 5. května č.p. 233/14, Povrly		Stupeň: Dokumentace pro stavební řízení	
		Číslo zak.: 66–1647	
Část:		Měřítko: 1:500	
Obsah:	SITUAČNÍ VÝKRES ŠIRŠÍCH VZTAHŮ	Číslo výkresu:	C.1