


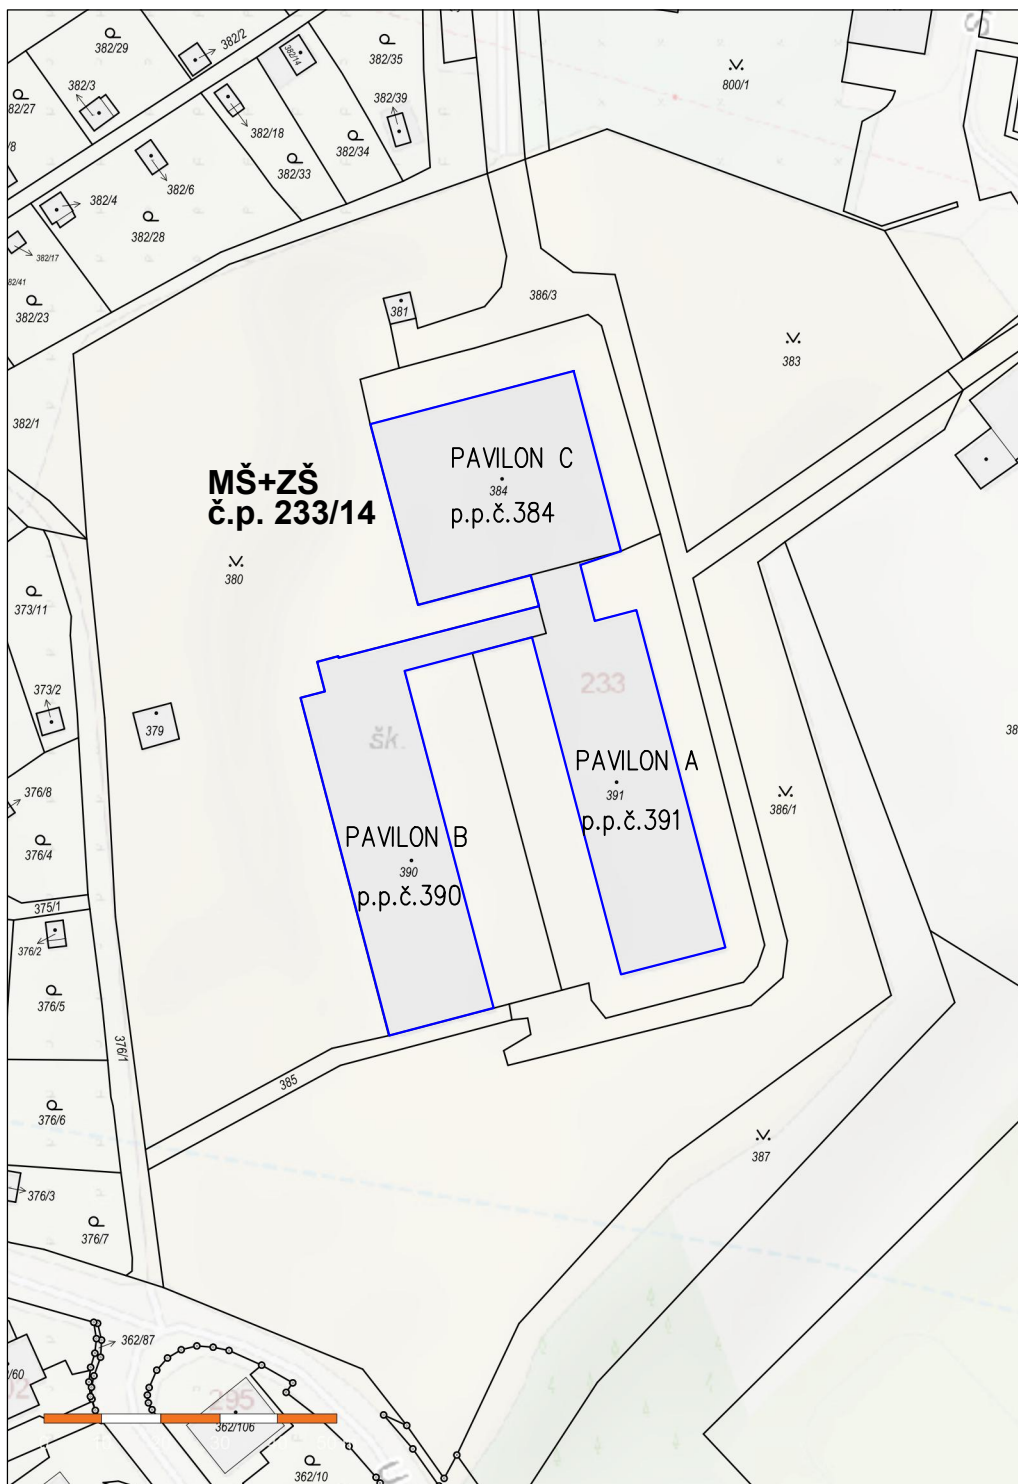

Odpovědný projektant zakázky:	Jiří Seidl	JIŘÍ SEIDL JENIŠOV č.p.8 360 01 JENIŠOV tel.: 608 102 333 email: seidlprojekt@seznam.cz	
Odpovědný projektant profese:	Jiří Seidl		
Vypracoval:	Jiří Seidl		
Místo : Ústecký kraj – obec Povrly			
Investor: Obec Povrly, Mírová 165/7, 403 32 Povrly		Datum: 08/2025 Stupeň: Dokumentace pro stavební řízení Číslo zak.: 66–1647 Měřítko: 1:500 Číslo paré: Číslo výkresu:	
Akce:			
ZMĚNA ZPŮSOBU VYTÁPĚNÍ AREÁLU MŠ A ZŠ			
ul. 5. května č.p. 233/14, Povrly			
Část:		C.2	
Obsah:	KATASTRÁLNÍ SITUAČNÍ VÝKRES		