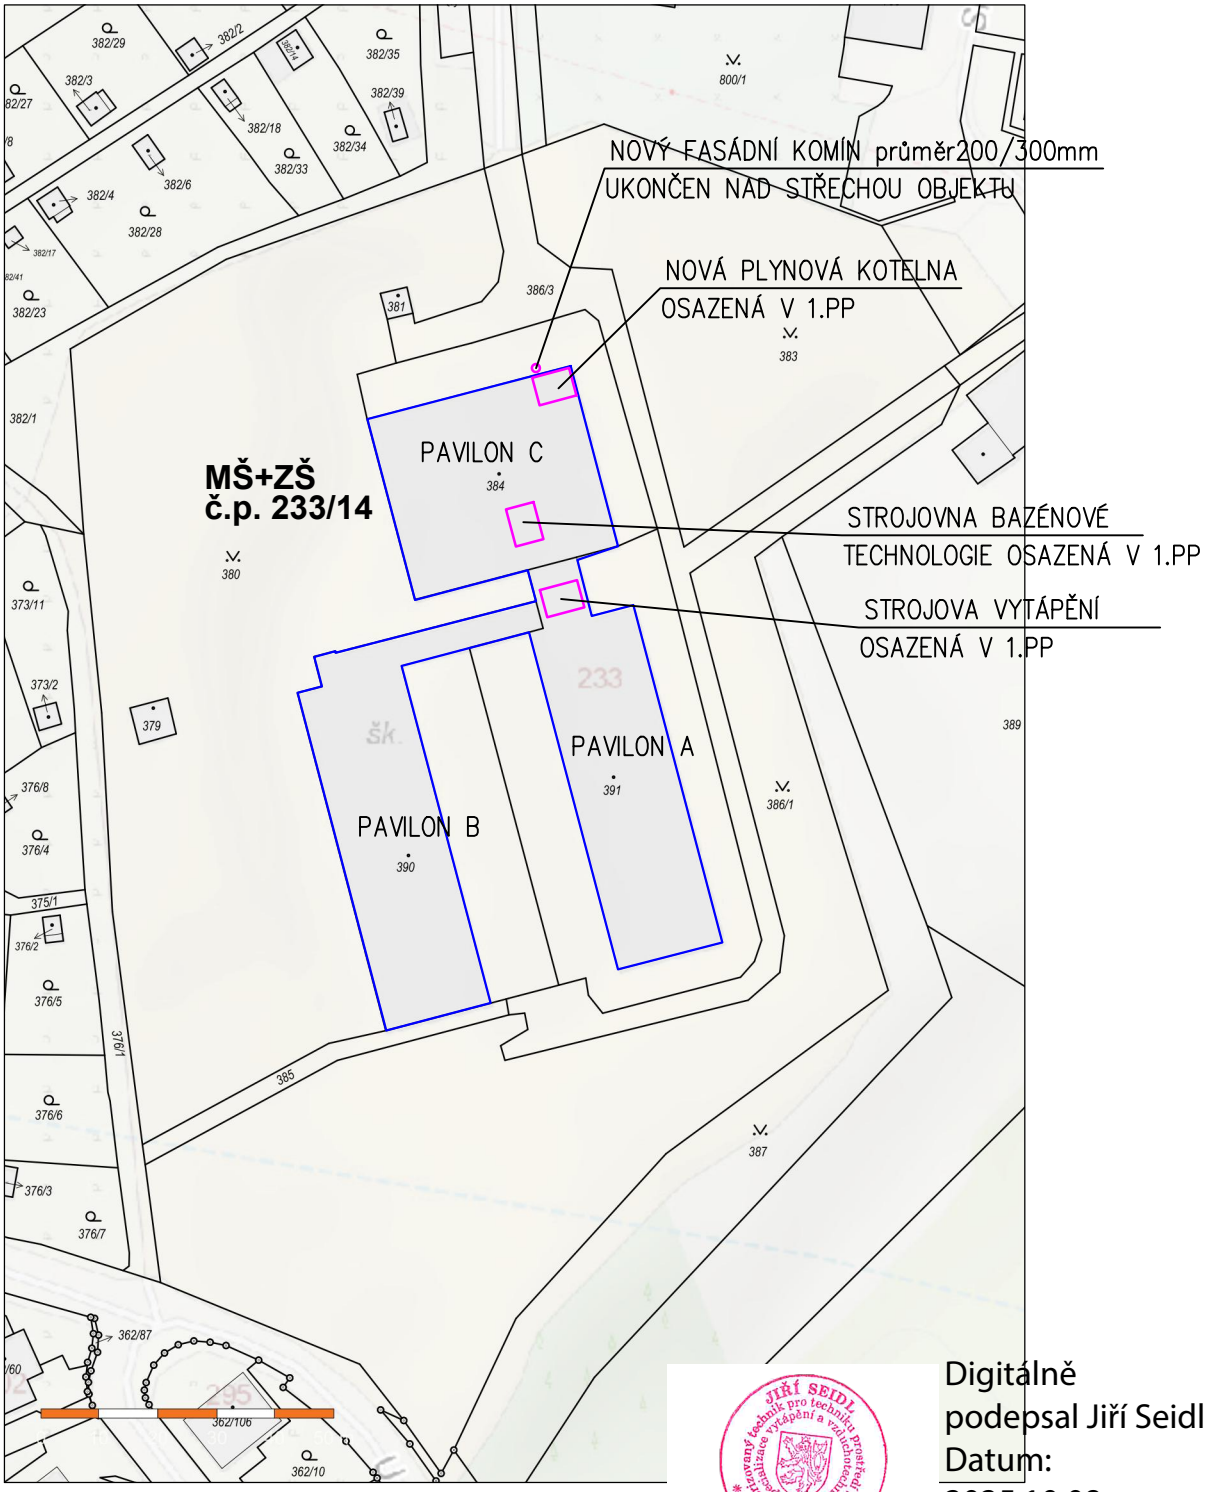

Digitálně podepsal Jiří Seidl
Datum: 2025.10.08 06:34:10 +02'00'

Odpovědný projektant zakázky:	Jiří Seidl	**JIŘÍ SEIDL** JENIŠOV č.p.8 360 01 JENIŠOV tel.: 608 102 333 email: seidlprojekt@seznam.cz
Odpovědný projektant profese:	Jiří Seidl	
Vypracoval:	Jiří Seidl	
Místo : Ústecký kraj – obec Povrly		
Investor: Obec Povrly, Mírová 165/7, 403 32 Povrly		

Akce: **ZMĚNA ZPŮSOBU VYTÁPĚNÍ AREÁLU MŠ A ZŠ** **ul. 5. května č.p. 233/14, Povrly**	Datum: 08/2025 Stupeň: Dokumentace pro stavební řízení Číslo zak.: 66–1647 Měřítko: 1:500	Číslo paré:
Část:		
Obsah: **SITUAČNÍ VÝKRES**	Číslo výkresu: **C.3**	