


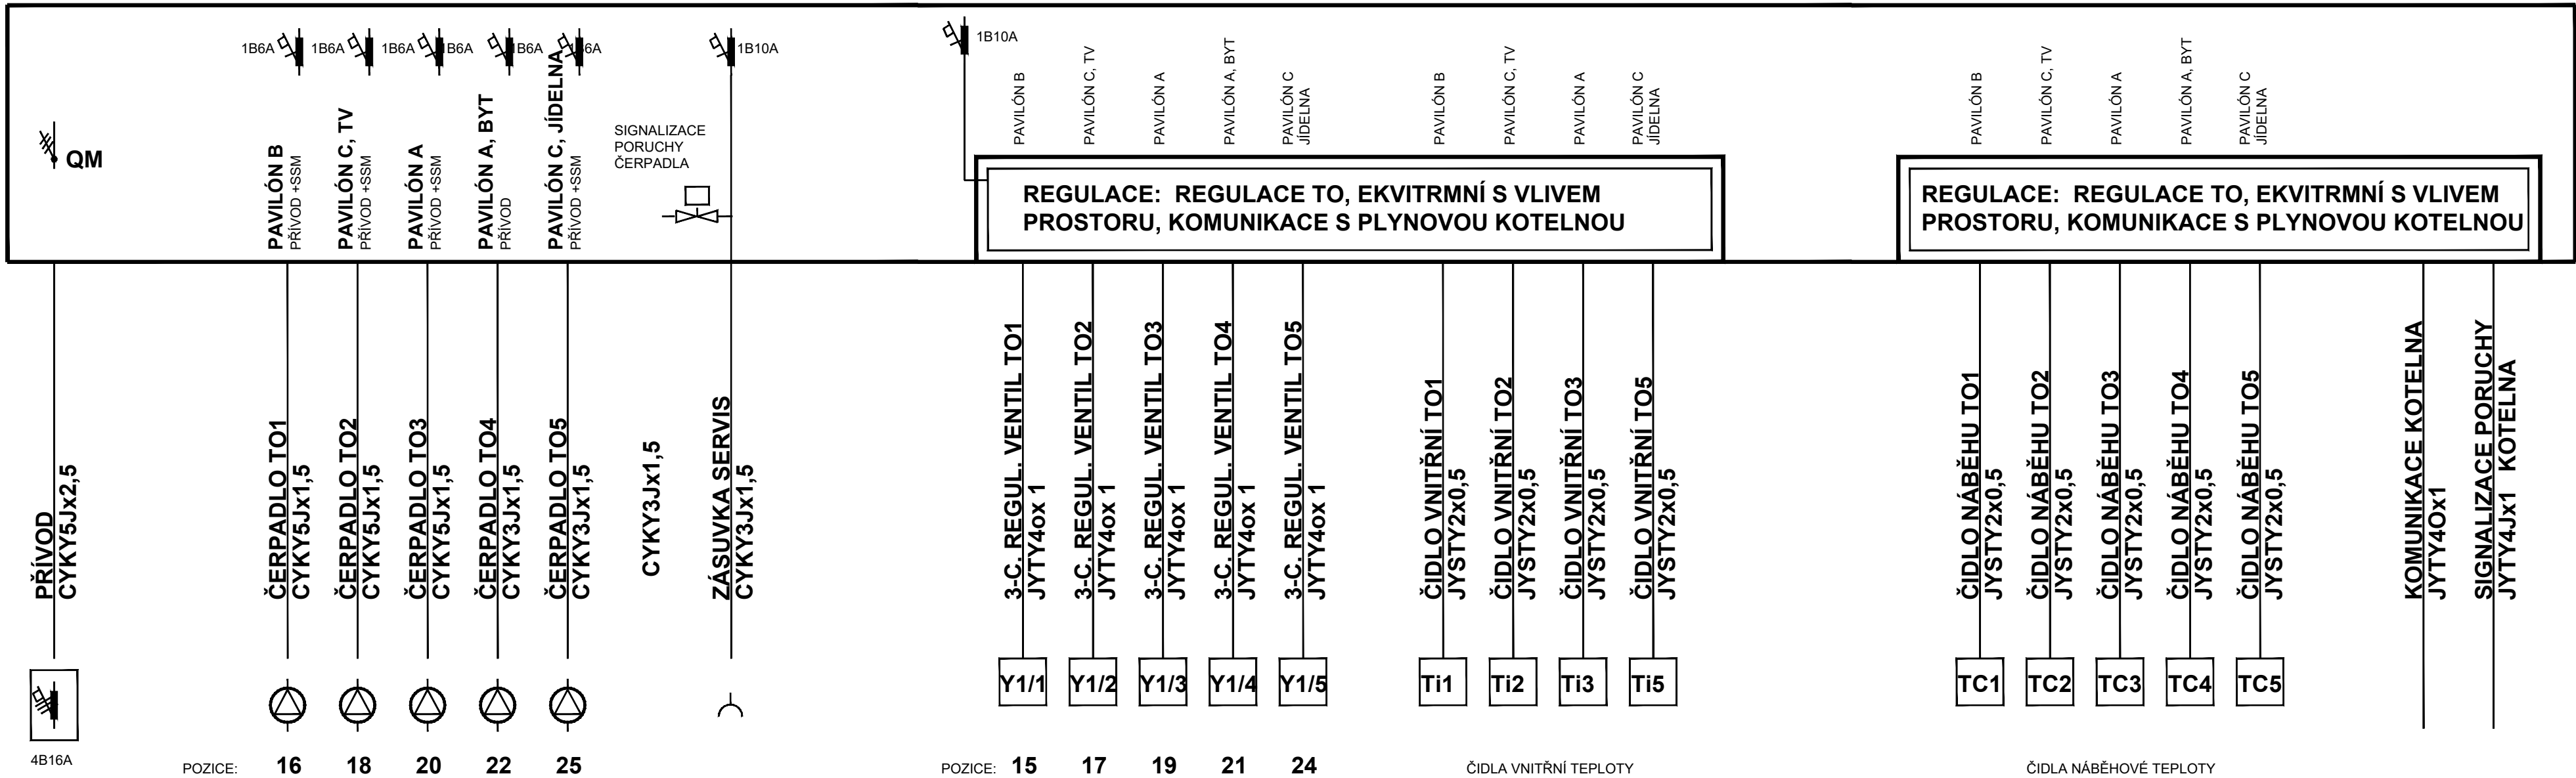

SEVOPOHONY JSOU EL. PŘEDMĚTY Iř.: II

VNÍTRNÍ ZAPOJENÍ A SV. SCHÉMA DODÁ MONTÁŽNÍ FIRMA PODLE POUŽITÉ REGULACE.
OCHRANA PŘED N.D.N. AUTOMATICKÝM ODPOJENÍM OD ZDROJE.
SÍŤ: 3 + PEN AC 50Hz 400V TNS

Odpovědný projektant zakázky: Jiří Seidl		JIŘÍ SEIDL JENÍŠOV č.p.8 360 01 JENÍŠOV tel.: 608 102 333 email: seidlprojekt@seznam.cz	
Odpovědný projektant profese: ing. Michal Čermák			
Vypracoval: Jiří Seidl			
Místo : Ústecký kraj – obec Povrly			
Investor: Obec Povrly, Mírová 165/7, 403 32 Povrly			
Akce:		Datum: 08/2025	Číslo paré:
ZMĚNA ZPŮSOBU VYTÁPĚNÍ AREÁLU MŠ A ZŠ		Stupeň: Dokumentace pro stavební řízení	
ul. 5. května č.p. 233/14, Povrly		Číslo zak.: 66–1647	
Část: D.4 – Elektroinstalace, MaR		Měřítko: –	
Obsah:	ROZVADĚČ MaR STROJOVNÁ - VÝVODY	Číslo výkresu:	D.4-05