


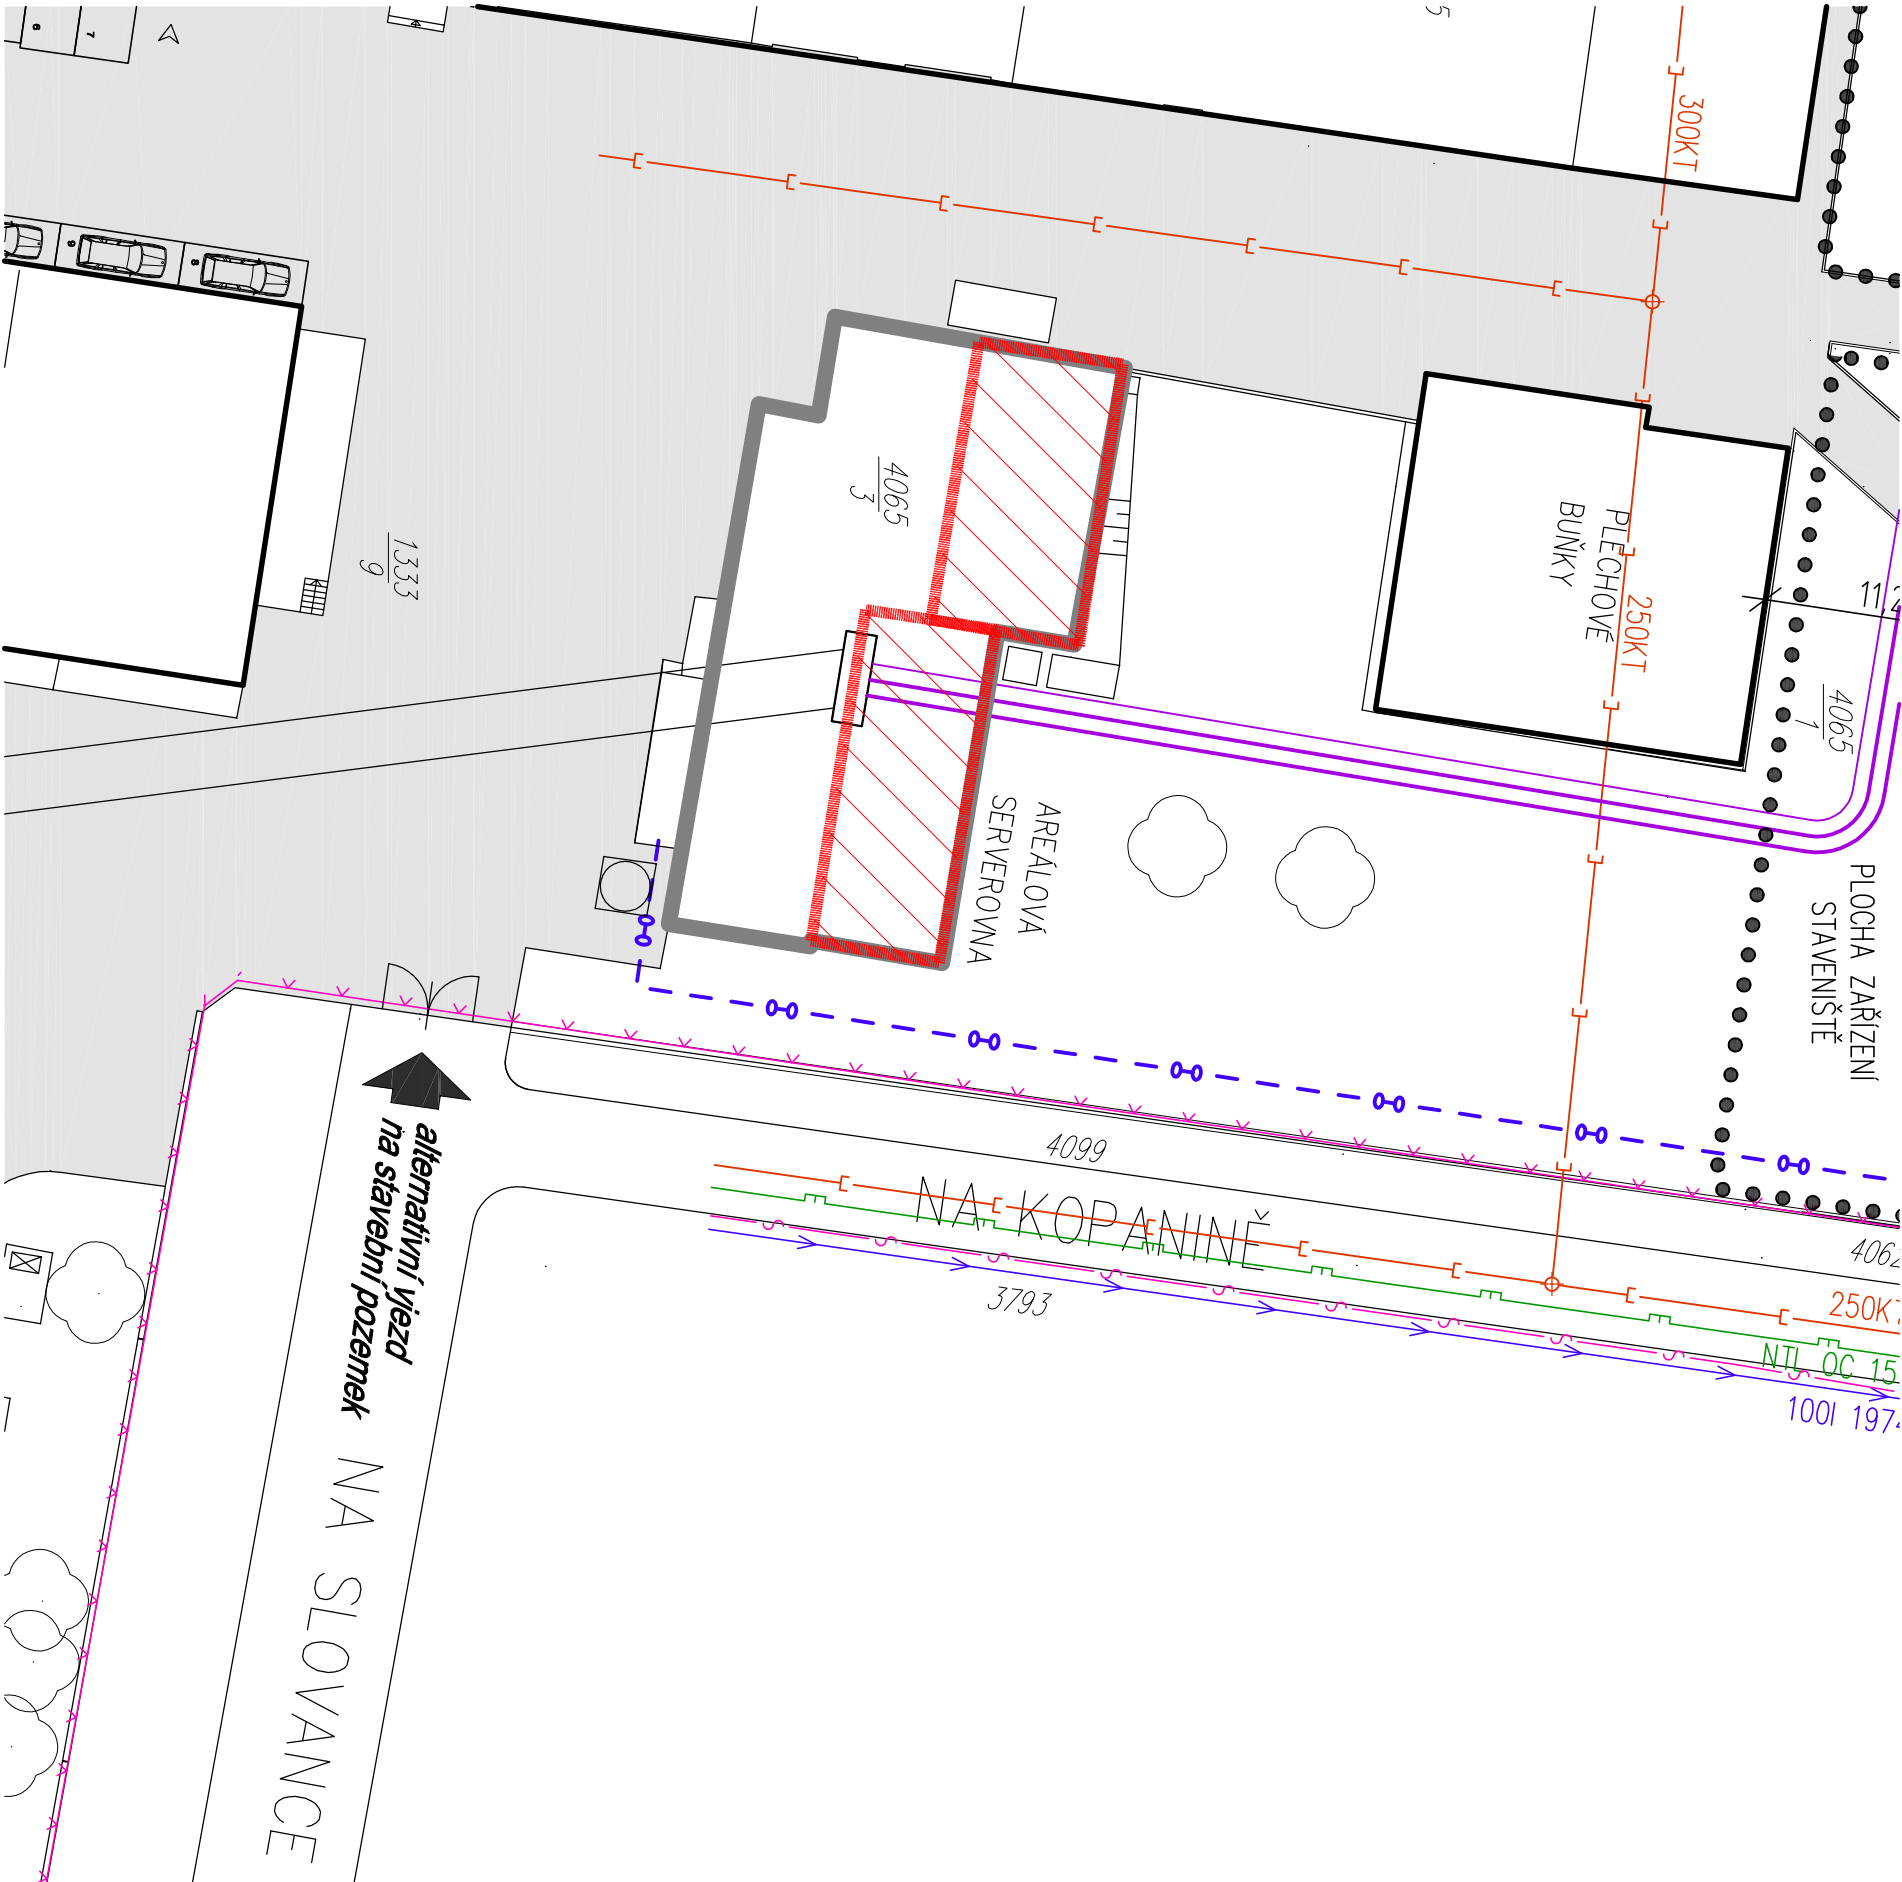

LEGENDA:

- STÁVAJÍCÍ OBJEKT DOTČENÝ STAVEBNÍ ÚPRAVOU
- ZPEVNĚNÉ PLOCHY
- ZELEŇ
- OPLOČENÍ POZEMKU
- PARKOVACÍ STÁNÍ
- Serverovna a střešna objektu pro usazení nových chladících jednotek

Dotčený pozemek: parc.č. 4065/3, k.ú. Libeň 730891

PROJEKT: ROZŠÍŘENÍ CHLAZENÍ SERVEROVNY NA SLOVANCE			
ZHOTOVITEL:	 LAKACZ s.r.o. 100 00, Praha, U Trnů 1226/42 tel./fax: +420 271 722 230 e-mail: laka@laka.cz	OBJEDNATEL:	Fyzikální ústav Akademie věd ČR Na Slovance 1999/2, 182 21 Praha 8
ODPOVĚDNÁ OSOBA:	Ing. Allan Jaroš	MĚŘITKO:	
VYPRACOVAL:	Ing. Jan Bröschel, Bc. Ondřej Horák	FORMÁT:	2x44
STUPEŇ PD:	Dokumentace pro stavební povolení	DATUM:	03.2015
ČÁST PD:	C: Situační výkresy	ČÍSLO VÝKRESU:	PARÉ:
NÁZEV VÝKRESU:	Celkový situační výkres stavby		01