TABULKA MÍSTNOSTÍ

číslo místnosti	účel místnosti	plocha (m2)	sv. výška (m)
B1.01	TERMOPORTY	10,9	2,95
B1.02	ODPAD	2,7	2,95
B1.03	ZÁDVEŘÍ	18,8	2,95
B1.04	SKLAD A HRUBÁ PŘÍPRAVA ZELENINY	8,4	2,95
B1.05	SKLAD POTRAVIN	13,3	2,95
B1.06	CHLAZENÝ BOX OVOCE	4,5	2,95
B1.07	CHLAZENÝ BOX ZELENINA	4,5	2,95
B1.08	CHODBA	10,0	2,95
B1.09	KANCELÁŘ	8,8	2,95
B1.10	ŠATNA, DENNÍ MÍSTNOST	10,8	2,95
B1.11	WC	1,6	2,95
B1.12	UMÝVÁRNA	3,3	2,95
B1.13	ÚKLIDOVÁ KOMORA	1,6	2,95
B1.14	PROVOZNÍ NÁDOBÍ - MYTÍ	4,3	2,95
B1.15	KUCHYNĚ	45,3	2,95
B1.16	ZÁDVEŘÍ - SCHODIŠTĚ	6,8	2,95
B1.17	TECHNICKÁ MÍSTNOST	12,1	1,5-2,9
B1.18	SKLAD ČISTÉ PRÁDLO	3,8	2,95
B1.19	JÍDELNA	91,8	2,95
B1.20	MÍSTNOST PRO RACK	0,7	2,95
C1.01	ZÁDVEŘÍ - SCHODIŠTĚ	7,1	2,93
C1.02	ZÁDVEŘÍ	4,1	2,93
C1.03	ÚKLIDOVÁ KOMORA	1,2	2,93
C1.04	WC PEDAGOG	1,2	2,93
C1.05	ŠATNA PEDAGOG	4,8	2,93
C1.06	ŠATNA DĚTI	17,7	2,93
C1.07	UMÝVÁRNA A WC DĚTÍ	26,7	2,93
C1.08	NÁBYTKOVÁ NIKA	1,6	2,93
C1.09	UČEBNA	128,4	2,93
C1.10	SKLAD POMŮCEK	6,0	2,93
C1.11	ČAJOVÁ KUCHYŇKA	8,0	2,93
C1.12	SKLAD ŠPINAVÉHO PRÁDLA A HYGIENICKÝCH POTŘEB	3,0	1,9-2,93
1.01	CHODBA	66,5	2,93
E 1.01	ZÁDVEŘÍ	3,5	2,93
E 1.02	TECH. MÍTSTN. / ÚKLID	4,2	2,93
E 1.03	ŠATNA / CHODBA	14,6	2,93
E 1.04	WC ŘEDITEL PŘESÍŇ	1,9	2,93
E 1.05	WC ŘEDITEL KABINA	1,6	2,93
E 1.06	MULTIFUNKČNÍ PROSTOR	59,2	2,93
E 1.07	WC DĚTI	11,2	2,93
E 1.08	ŘEDITELNA	13,3	2,93

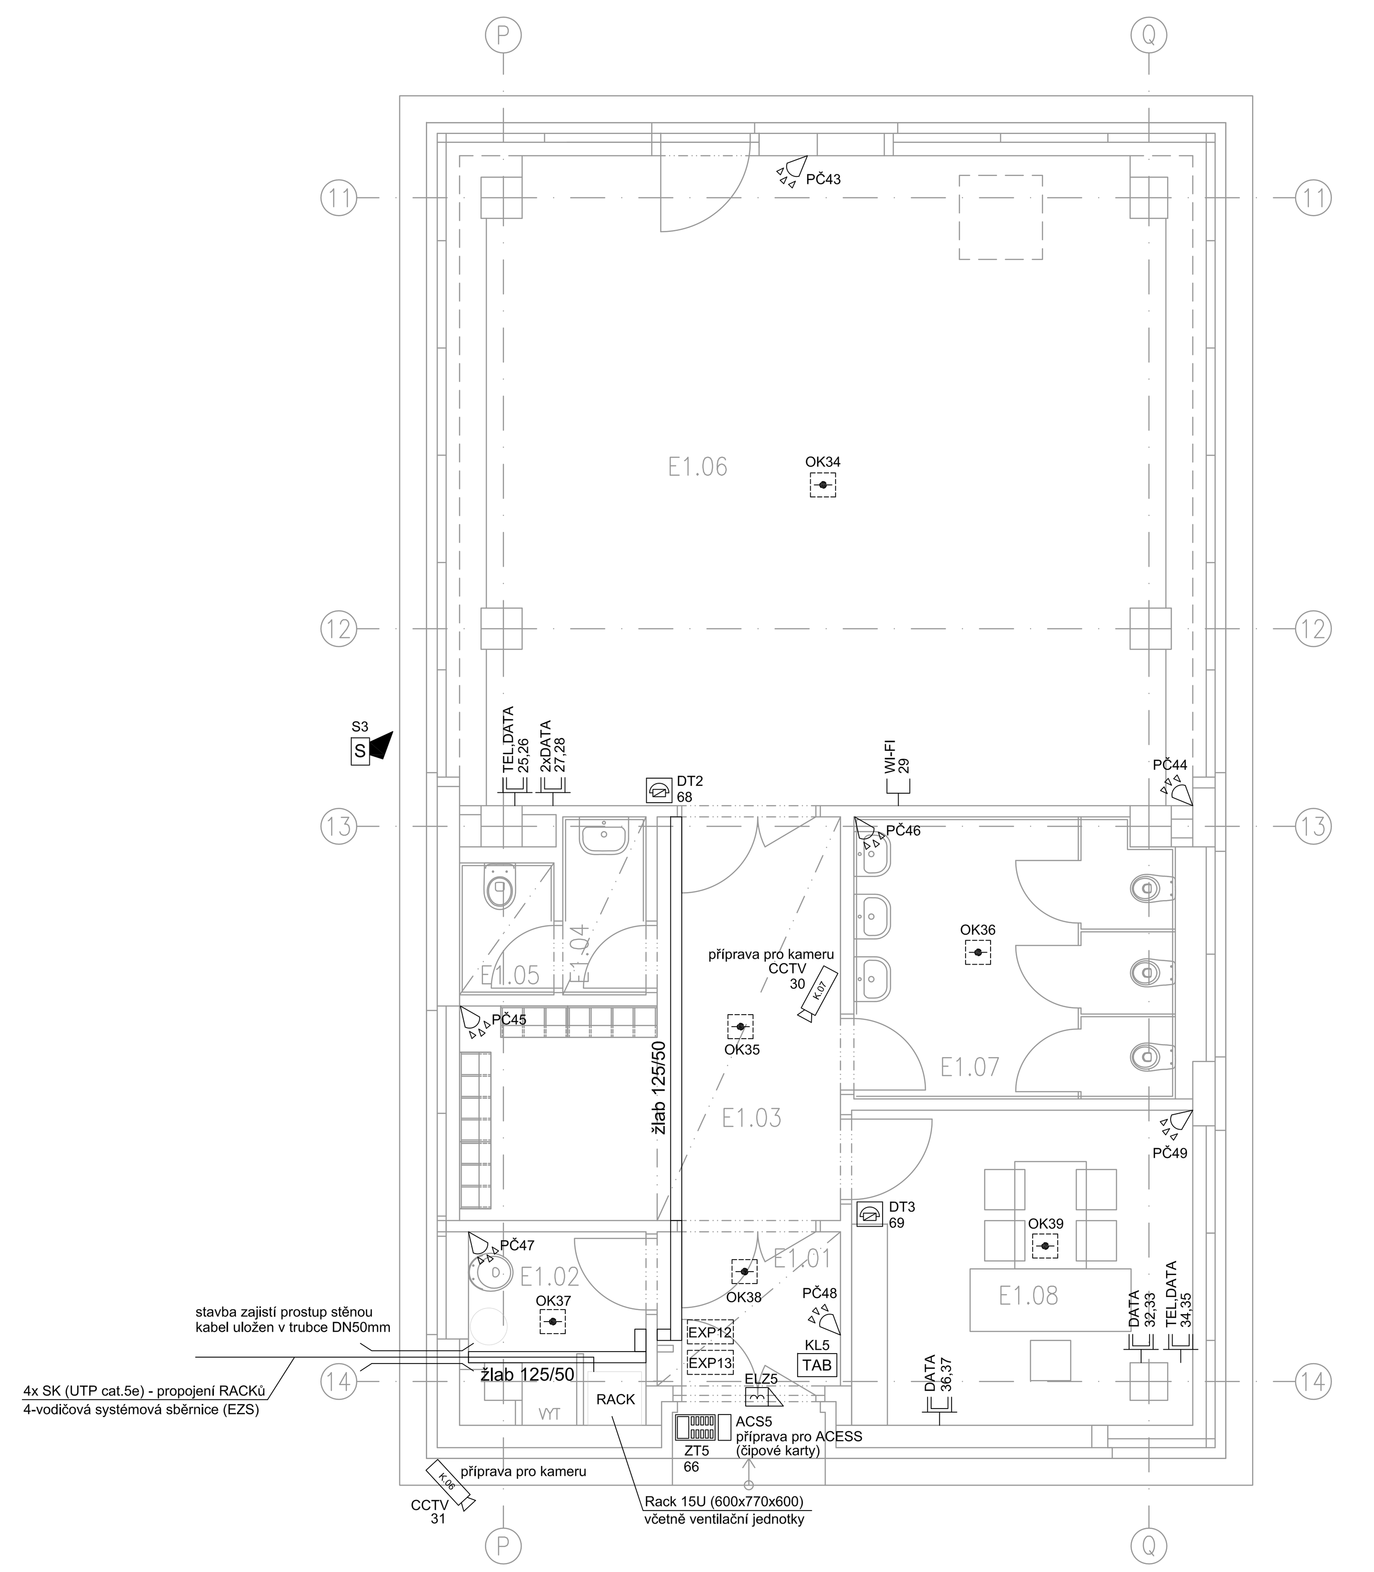

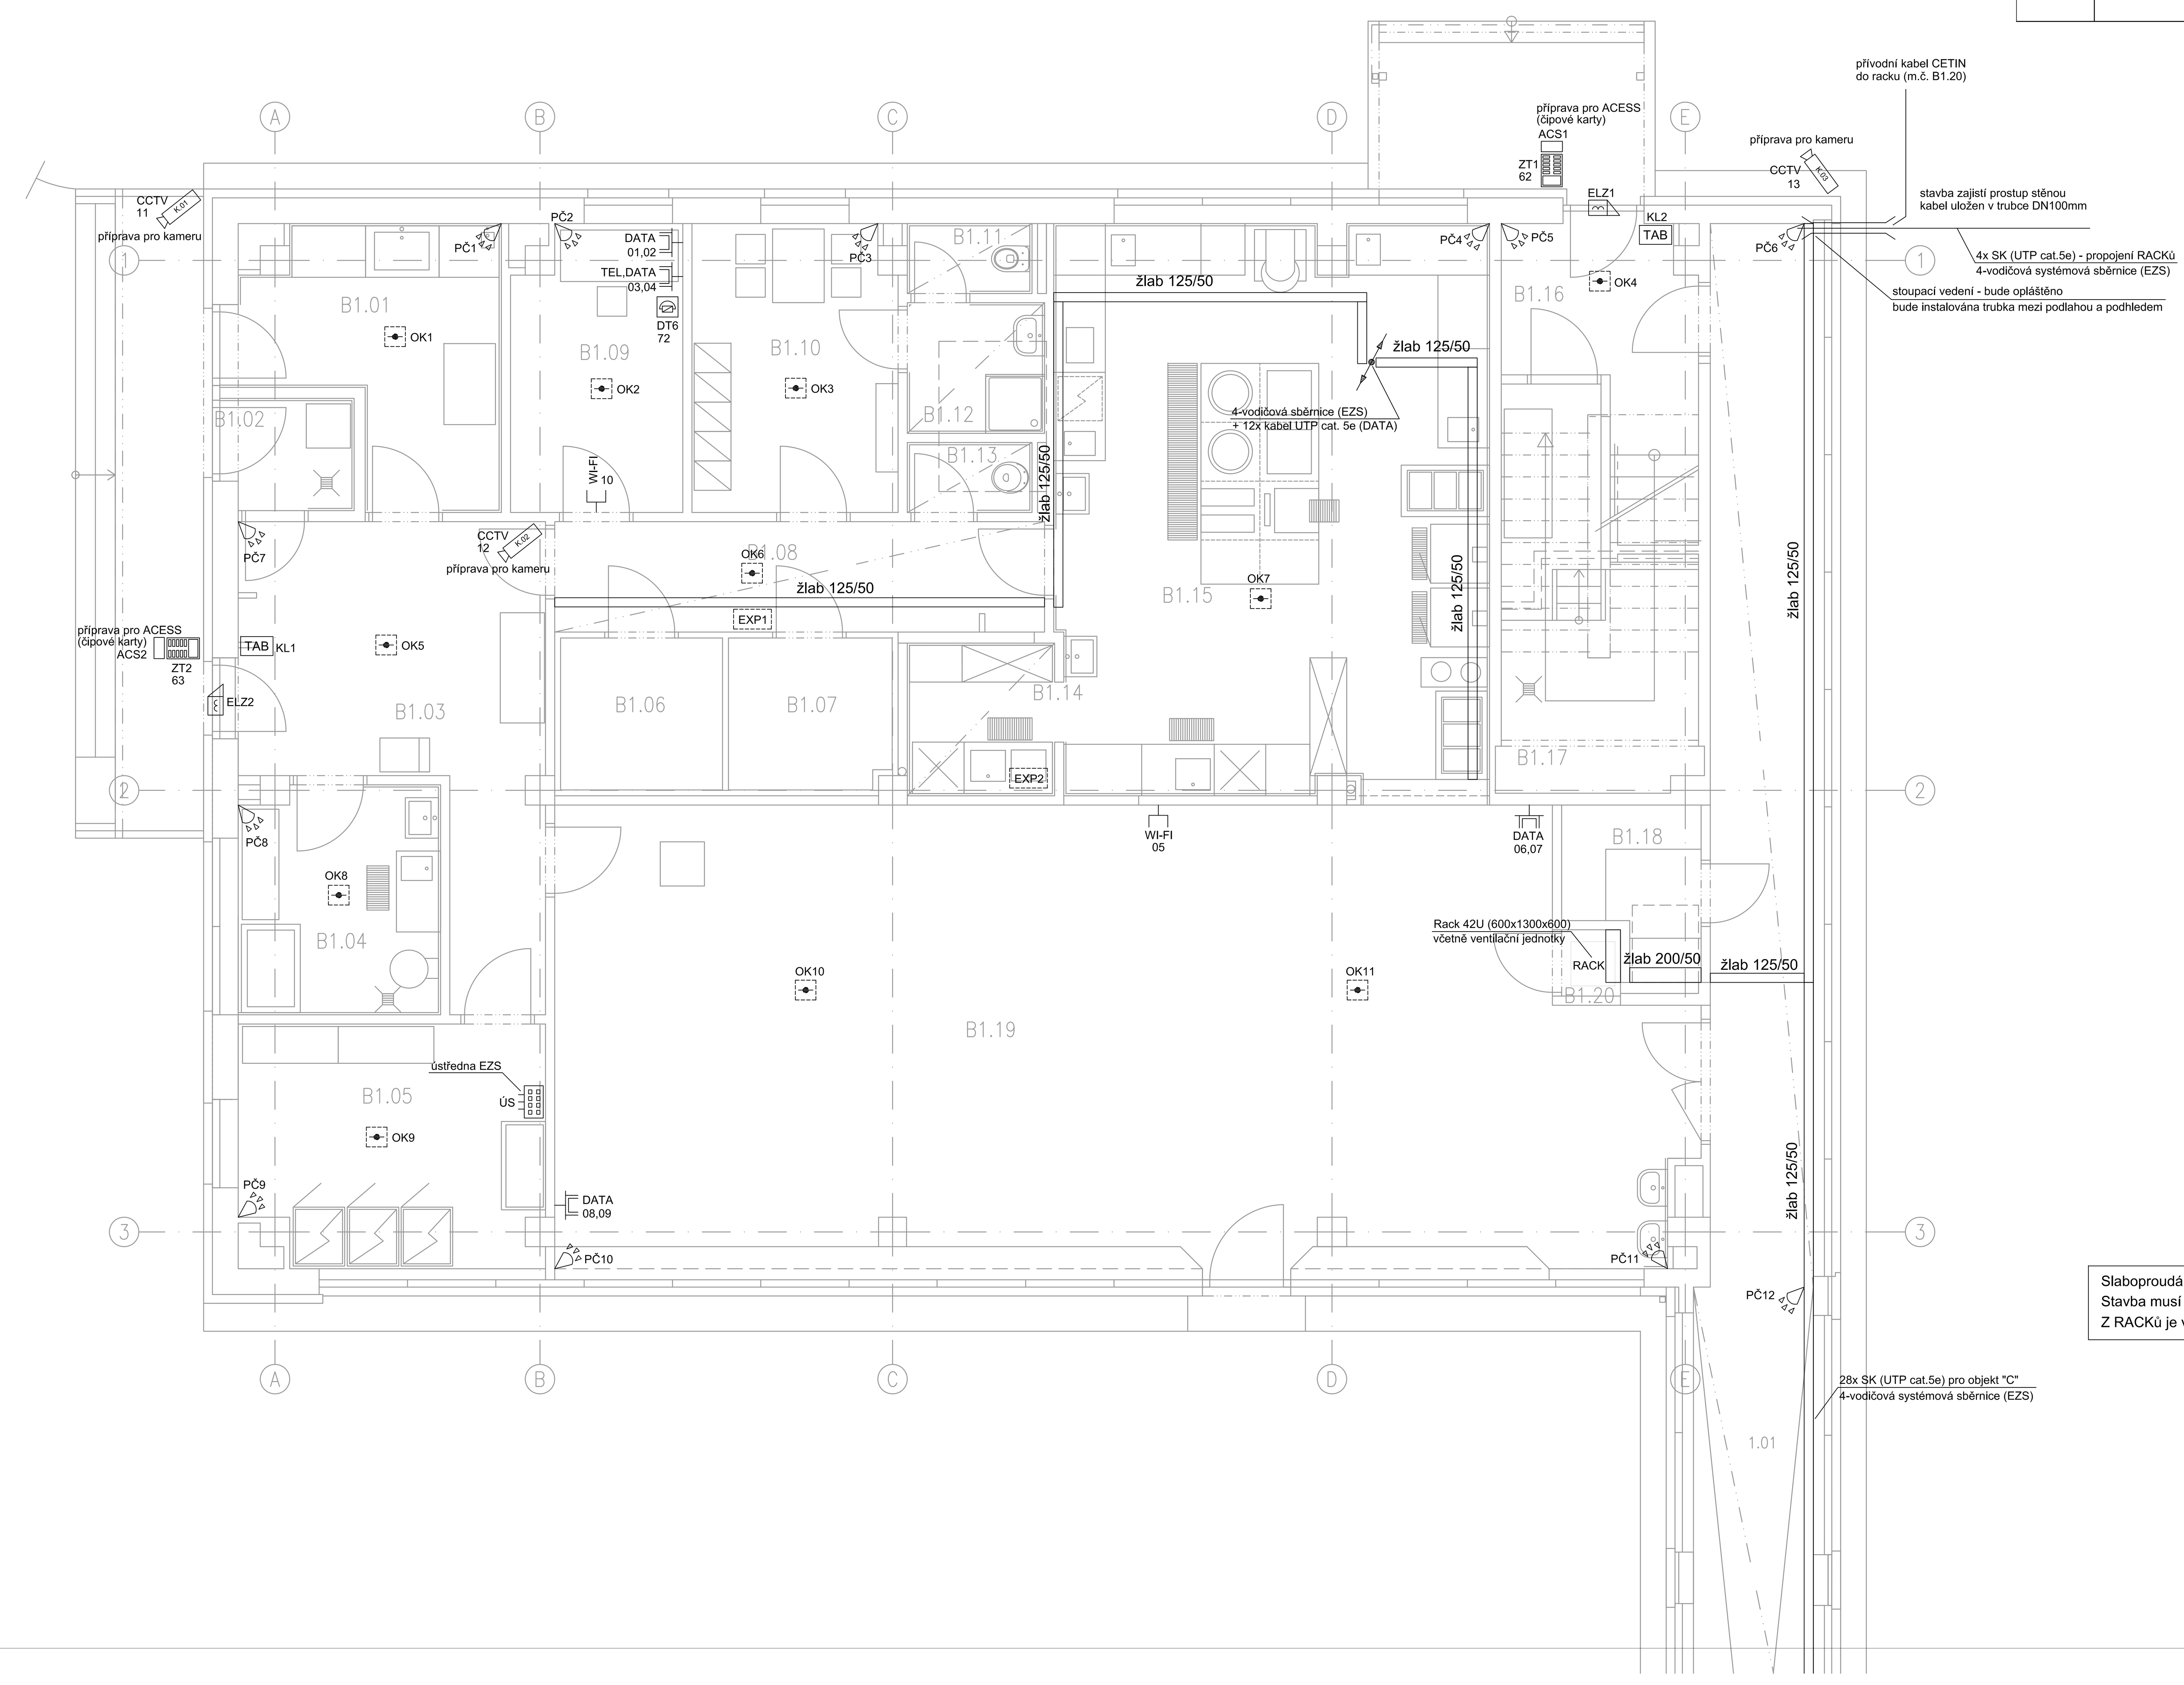

Slaboproudá kabeláž, která prochází venkem bude vedena ve výkopu v ochranné trubce DN50
Stavba musí zajistit prostup stěnou do objektu pro kabely, které budou uloženy v ochranných trubkách DNx.
Z RACKů je vedena vnitřní kabeláž v kabelových žlabech nad podhledem a dále bude vedena vnitřní kabeláž pod omítkou a v příčce.

LEGENDA - SLABOPROUD

- DATA — ZÁSUVKA STRUKTUROVANÉ KABELÁŽE (2xRJ45)
- TEL — ZÁSUVKA STRUKTUROVANÉ KABELÁŽE (1xRJ45)
- DT — IP TELEFON
- ZT — BEZPEČNOSTNÍ VIDEOINTERKOM IP
- STOUPACÍ VEDENÍ
- KABELOVÝ ŽLAB 200/50 (125/50)
- CCTV — PŘÍPRAVA PRO CCTV

LEGENDA - EZS

- EZS — ÚSTŘEDNA (EZS)
- EXP — EXPANDÉR
- TAB KL — KLÁVESNICE - TABLO (EZS)
- S — POPLACHOVÁ SIRÉNA - VENKOVNÍ (EZS)
- PČ — POHYBOVÉ PIR ČIDLO (EZS)
- OK — OPTICKO-KOUŘOVÝ DETEKTOR (EZS)
- ACS — ACESS (PŘÍSTUPOVÝ) MODUL
- ELZ — ELEKTRICKÝ ZÁMEK

Revize				
Číslo	Datum	Popis změny	Jméno	Podpis

Generální projektant: Arch.Design, s.r.o., Sochorova 3178/23, 616 00 Brno

Číslo paré | Autorizační razítko

Projektant části PD: PMR elektro s.r.o., U Hellady 697/4, 140 00 Praha 4, david.prachar@pmr.cz — PMR elektro, projekty · revize, www.pmr.cz

Orientace

Název stavby:

Rekonstrukce MŠ Místecká, pavilonů B, C a E, Praha 18

Č. zakázky: P-17-025-000

HIP:	Ing. Petr Ježek
Architekt:	
Místo stavby:	Místecká 454
Obec:	Praha Letňany
Kraj:	Hlavní město Praha
Investor:	Městská část Praha 18,Bechyňská 639, 199 00 Praha-Letňany

Název dokumentu:

PŮDORYS 1.NP - OBJEKTY B,E

Měřítko	1:50	Zodp. projektant:	Ing. Jaroslav Janeček
Datum	06/2018	Kreslil:	Ing. David Prachař
Formát	A0	Kontroloval:	Ing. David Prachař

Název části: Elektronické komunikace a další

Kód části	Stavební objekt	Stupeň	Č. výkresu	Revize
D.1.4.g		DPS	03a	-

© Copyright 2018 Arch.Design project, a.s.