
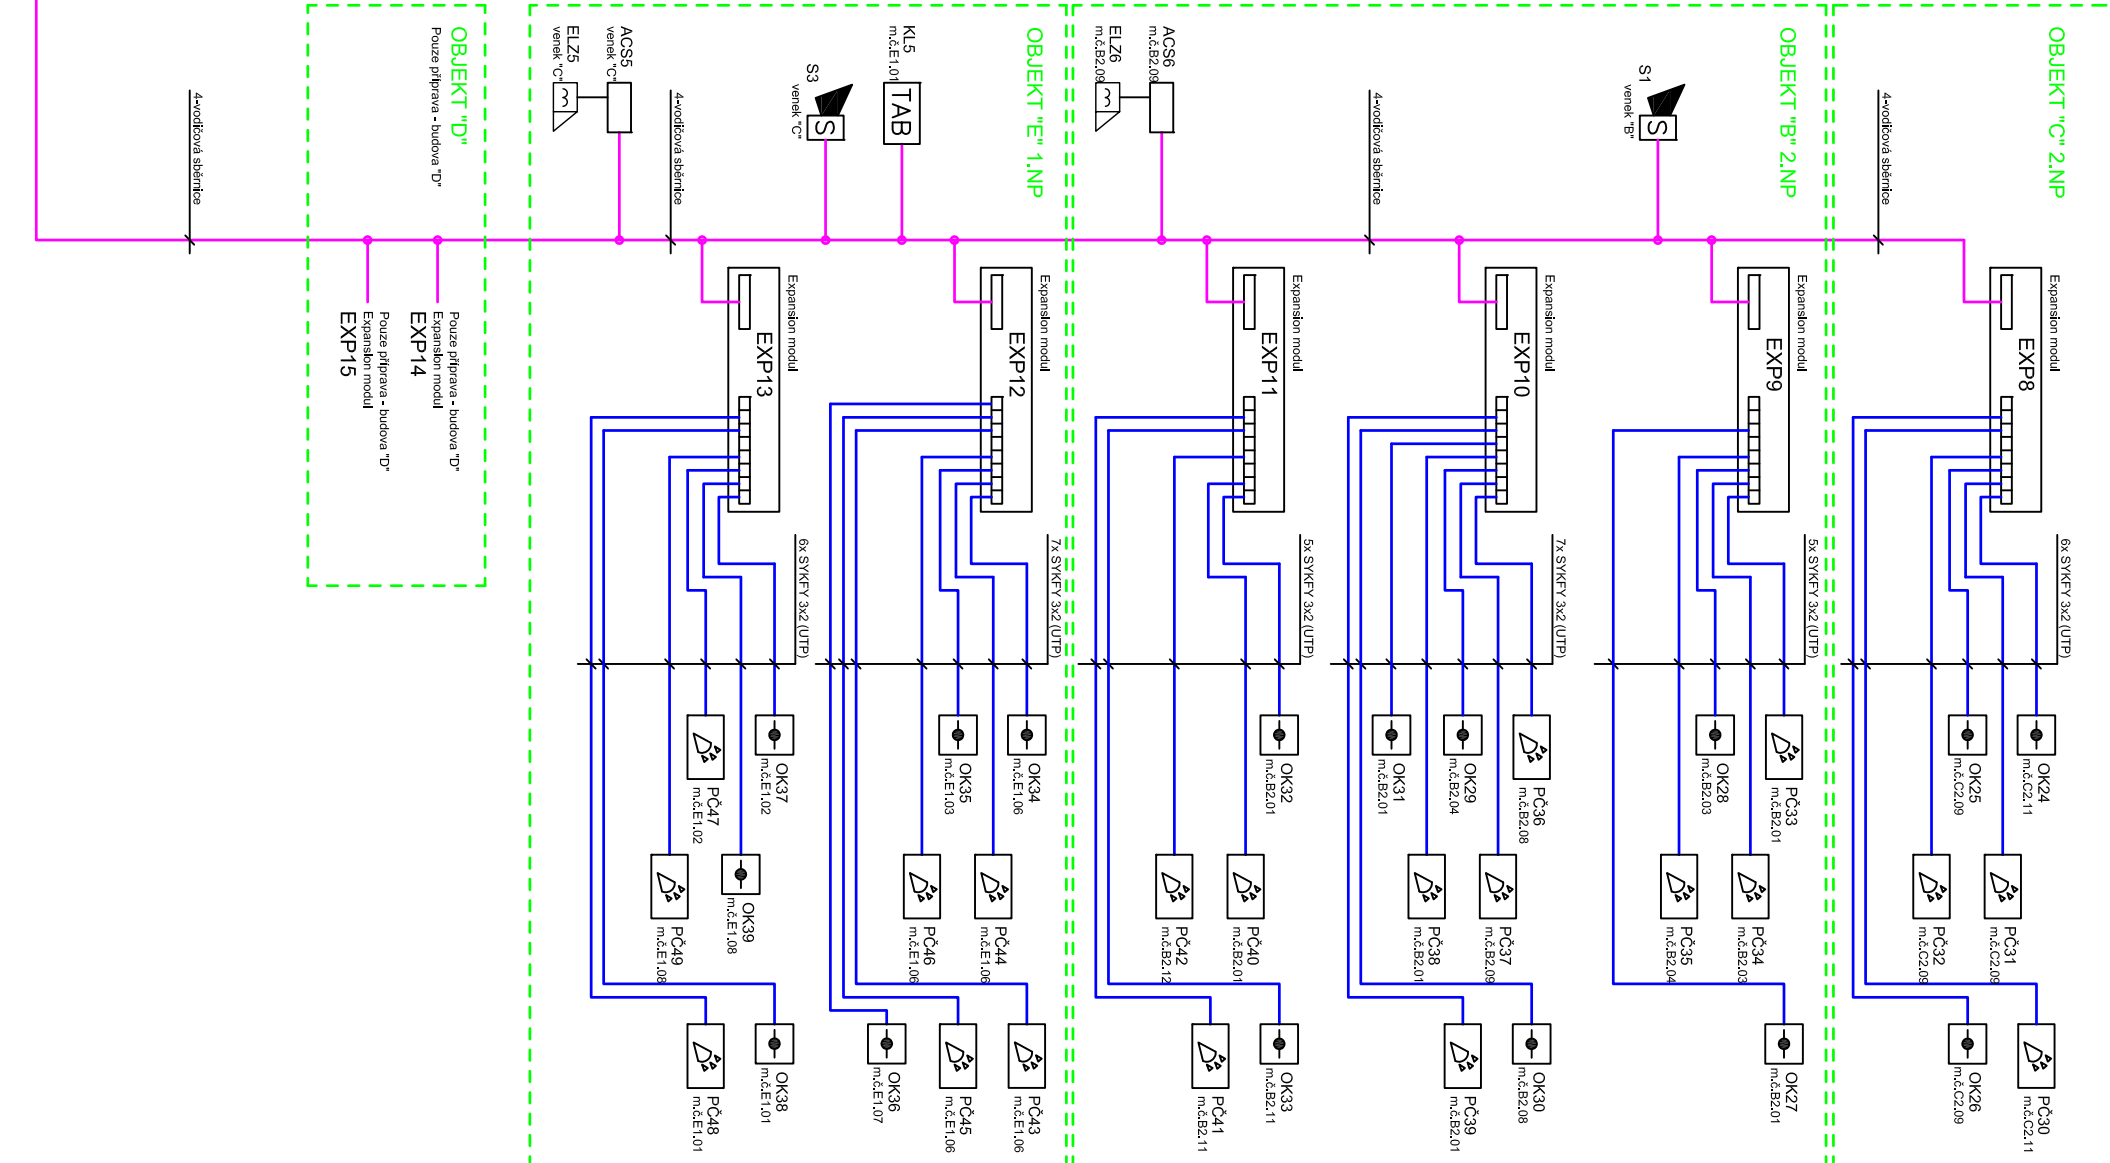


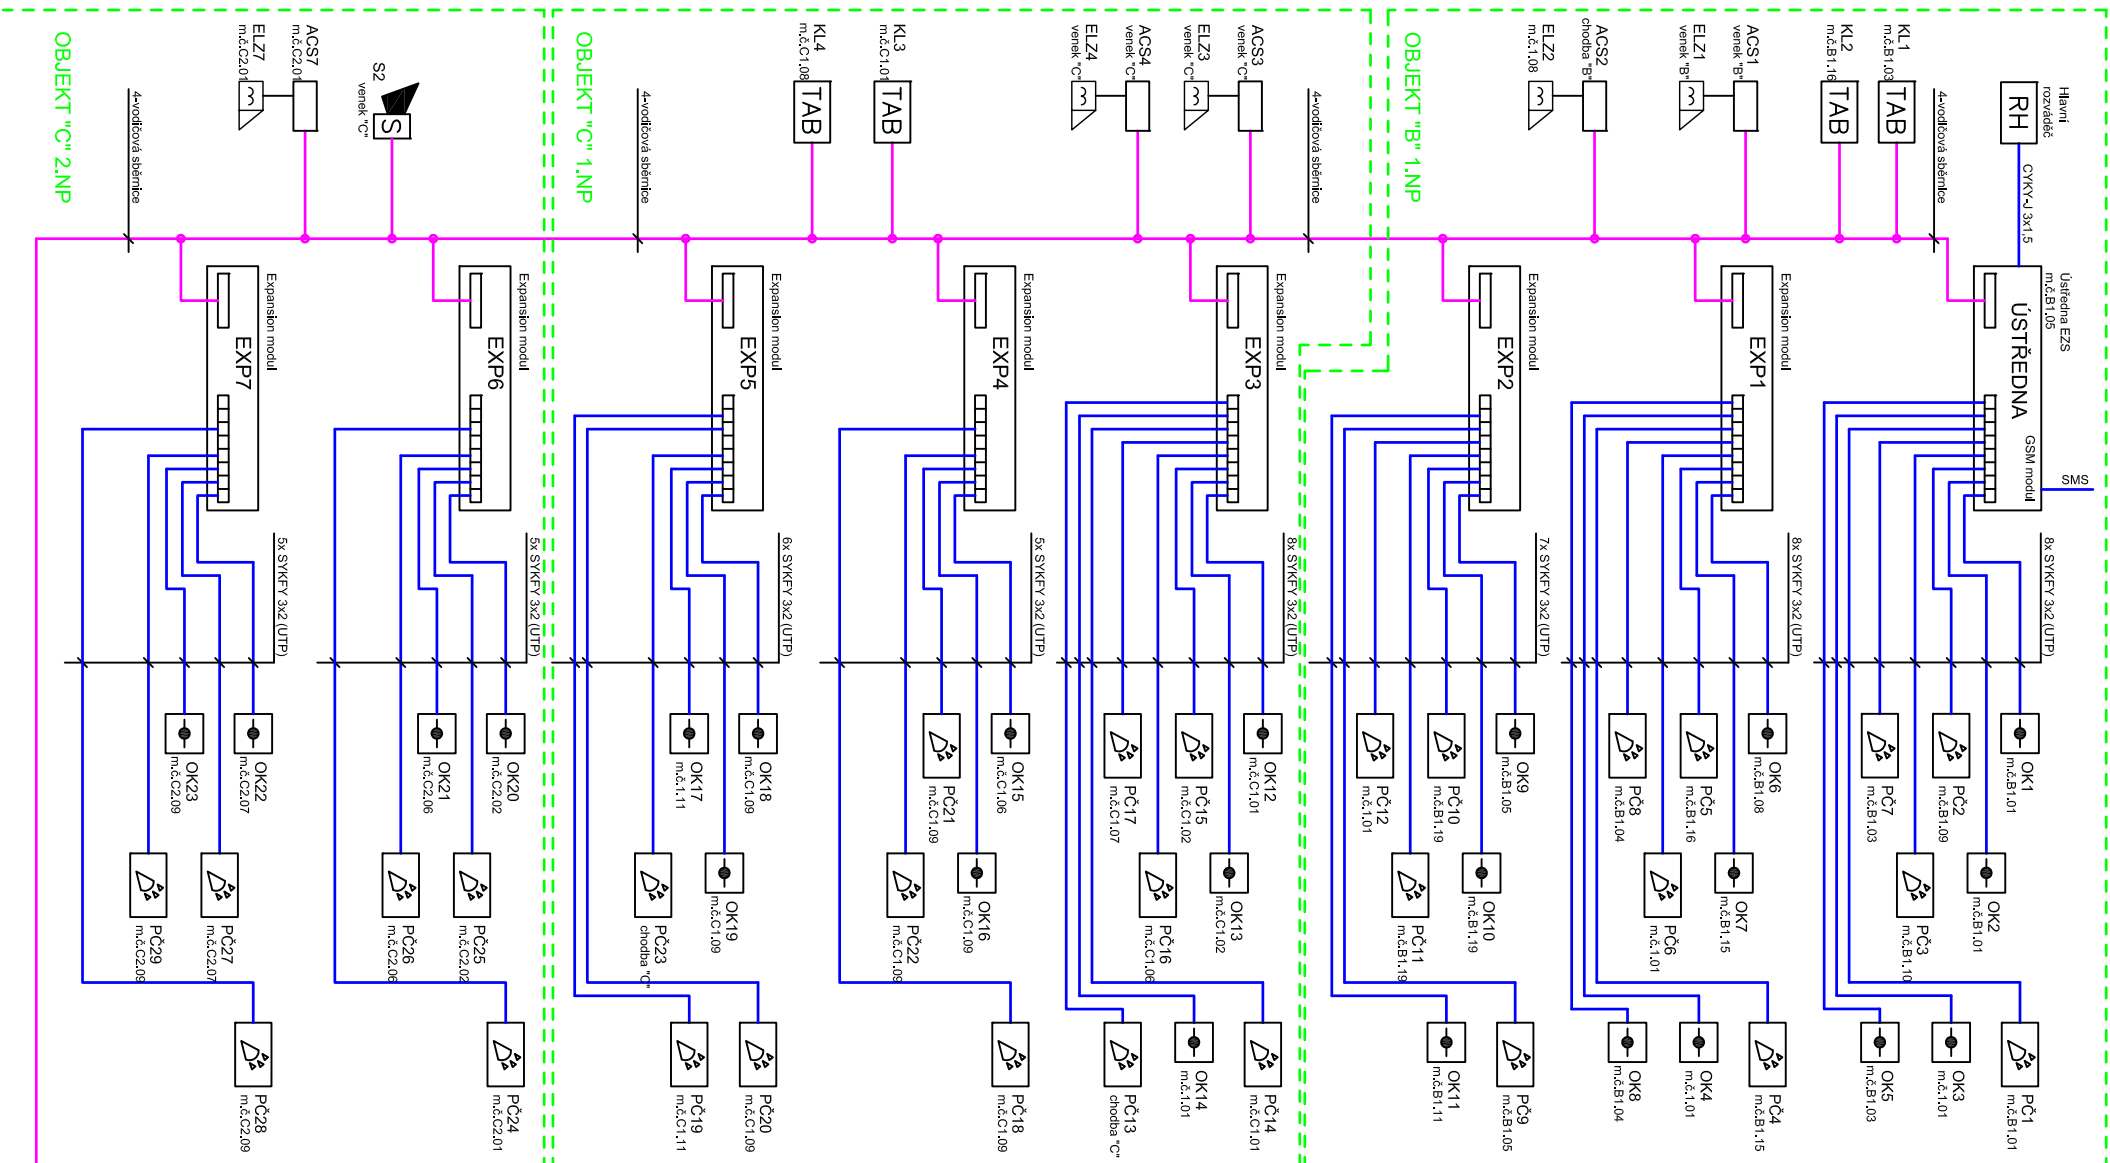

- LEGENDA:**
- ÚSTŘEDNA (E2S)
 - EXPANDER
 - KLAVESNICE – TABLO (E2S)
 - POPULACHOVÁ SÍŤENÁ – VENKOVNÍ (E2S)
 - POHYBOVÉ PIR ČIDLO (E2S)
 - OPTICKO-KOUŘOVÝ DETEKTOR (E2S)
 - OK
 - ACCESS (PŘÍSTUPOVÝ) MODUL
 - ELEKTRICKÝ ZÁMEK
 - KABEL SYKFY 3x2 (UTP)
 - 4-VODICOVÁ SBĚRNICE

Revize			Jméno		Podpis	
Číslo	Datum	Popis změny				

Generální projektant		Číslo paré		Autorizací razítko	
Projektant částí PD		Orientace			
PMR elektro s.r.o.					
U Hellady 697/4,					
140 00 Praha 4					
david.prachar@pmr.cz					
www.pmr.cz					

Název stavby:					
Rekonstrukce MŠ Místecká, pavilonů B, C a E, Praha 18					
Č. zakázky P-17/025-000					
Investor:		Městská část Praha 18, Bednářská 639, 199 00 Praha-Leňany			
Objekt:		Hlavní město Praha			
Místo stavby:		Místecká 454			
Obec:		Praha Leňany			
Kraj:		Hlavní město Praha			
Hlavní projektant:		Ing. Jaroslav Janáček			
Datum:		06/2018			
Formát:		3x44			
Kontrola:		Ing. David Prachar			
Kvalifikace:		D.1.4.g			
Název části:		Elektronické komunikace a další			

Název dokumentu:					
BLOKOVÉ SCHÉMA E2S					
Název části:					
D.1.4.g					
Elektronické komunikace a další					