
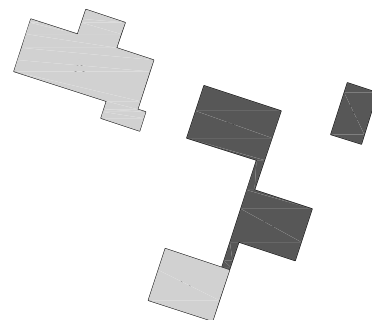


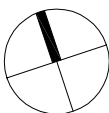


POZNÁMKA:
 0,000 = 263,50 Bpv pro pavilony B a C
 0,000 = 263,66 Bpv pro pavilon E

Revize				
Číslo	Datum	Popis změny	Jméno	Podpis

Generální projektant  Arch.Design, s.r.o. Sochorova 3178/23 616 00 Bm 		Číslo paré	Autorizační razítko
Projektant části PD  MIKROKLIMA s.r.o. Pálenická 158/58z, 500 04 Hradec Králové tel. +420 491 512 800, mob. +420 608 239 840 info@mikroklima.cz; WWW.MIKROKLIMA.CZ		Orientace 	

Název stavby: Rekonstrukce MŠ Místecká, pavilonů B, C a E, Praha 18 Č. zakázky B-18-021-000	HIP:	Ing. Petr Ježek	
	Architekti:		
	Místo stavby:	Místecká 454	
	Obec:	Praha Letňany	
	Kraj:	Hlavní město Praha	
	Investor:	Městská část Praha 18, Bechyňská 639, 199 00 Praha-Letňany	

Název dokumentu: <

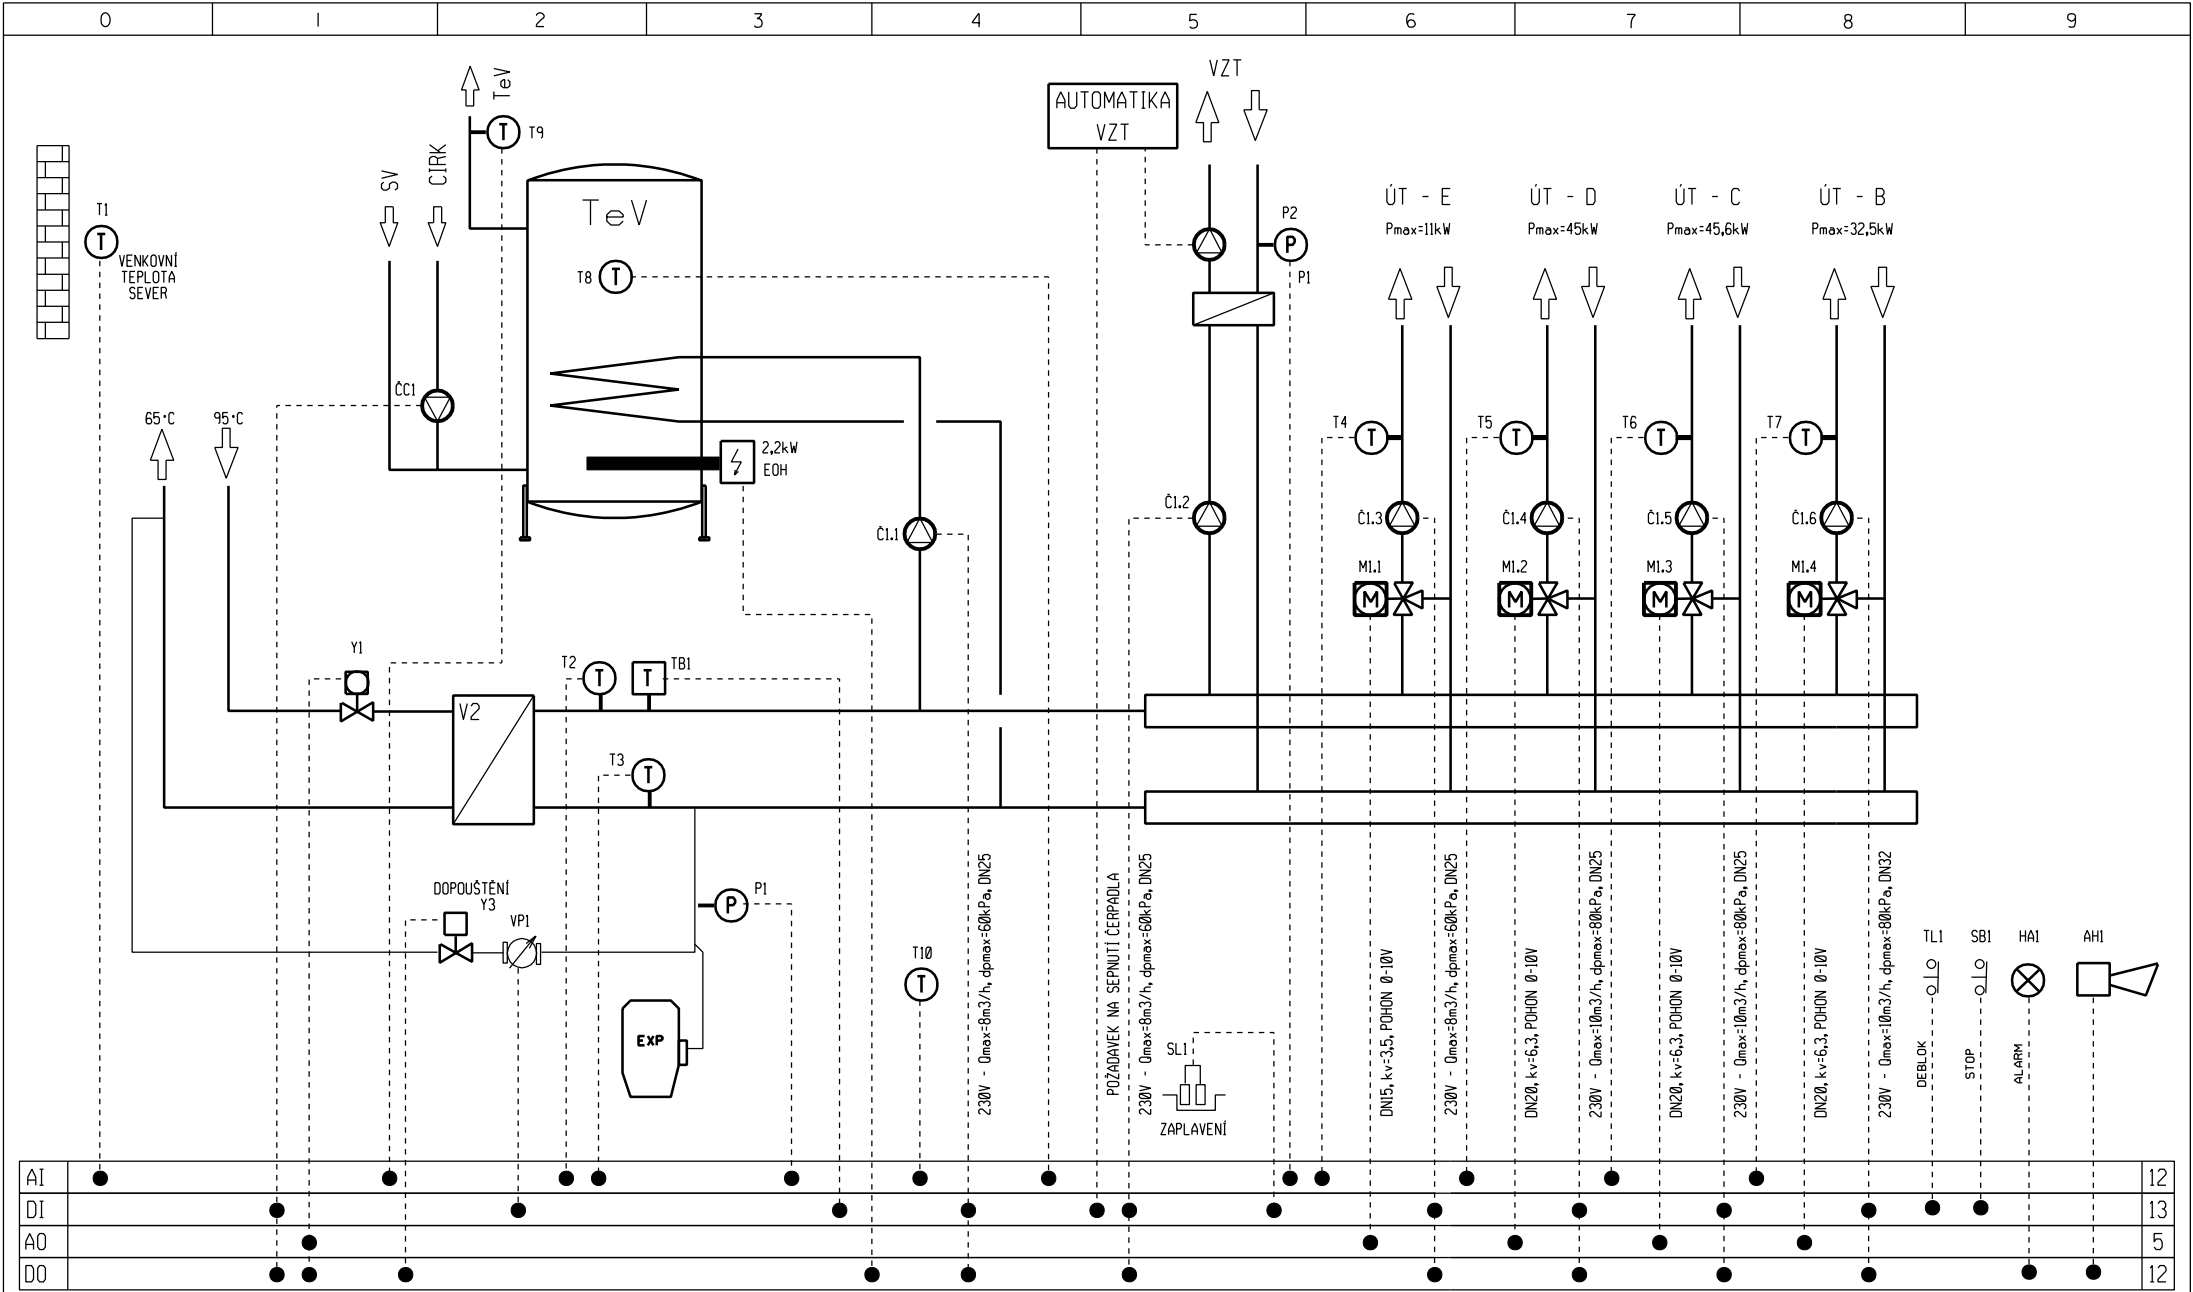

PROJEKT: REKONSTRUKCE MŠ MÍSTECKÁ
PAVILONŮ B, C a E, PRAHA 18

NÁZEV VÝKRESU: PŘEDÁVACÍ STANICE - VYTÁPĚNÍ

DATUM: 06/2018
ROZVADĚČ: BA1
VYPRACOVAL: Radek Hák

Č.VÝKRESU: MR.SCH-01

REVIZE: 00