



POZNÁMKY OBECNÉ


1. Tato dokumentace je zpracována v rozsahu "dokumentace pro provedení stavby". Nelze ji tedy považovat za dokumentaci dodavatelskou a výrobní/dílenskou určenou pro realizaci stavby.
2. Dodavatelská a výrobní/dílenská dokumentace musí být před započítím konkrétních stavebních prací odsouhlasena GPS a investorem.
3. Veškeré návaznosti na jiné profese budou před započítím dodávky ověřeny na stavbě.
4. Je-li v dokumentaci definován konkrétní výrobek (výrobky) nebo technologie, má se za to, že je tím definován minimální požadovaný standard a v nabídce/dodávce může být nahrazen i výrobkem nebo technologií srovnatelnou. Nedodržení této podmínky vylučuje tvůrce této pd z následných řešení technických nesrovnalostí či problémů. Nahraditel si musí být plně vědom, že náhrada/-y je/jsou prováděny jen a pouze na jeho odpovědnost.
5. Dokumentaci skutečného stavu je předmětem dodávky dodavatele.
6. Nutno dodržet bezpečnostní odstup signálních a datových vodičů od rozvodů silových a to ve vzdálenosti alespoň 15-20cm nebo použít plechové kabelové kanály se stíněnými dělicími přepážkami.
7. Dle ČSN je nutné veškerá instalovaná zařízení vodivě pospojit zelenožlutým vodičem o minimálním průřezu 6mm2 (doporučuji realizaci koordinovat s dodavatelem VZT a ELE pro určení hranic dodávek, neboť i tyto profese mají některá zařízení vodivě pospojovat).
8. Před uvedením do provozu je nutné provést výchozí revizi elektroinstalace, bez které není možné zařízení provozovat.
9. Prostupy kabelů požárně dělicími konstrukcemi požárně utěsnit - požární odolnost příslušné stavební konstrukce viz. technická zpráva PBŘS.

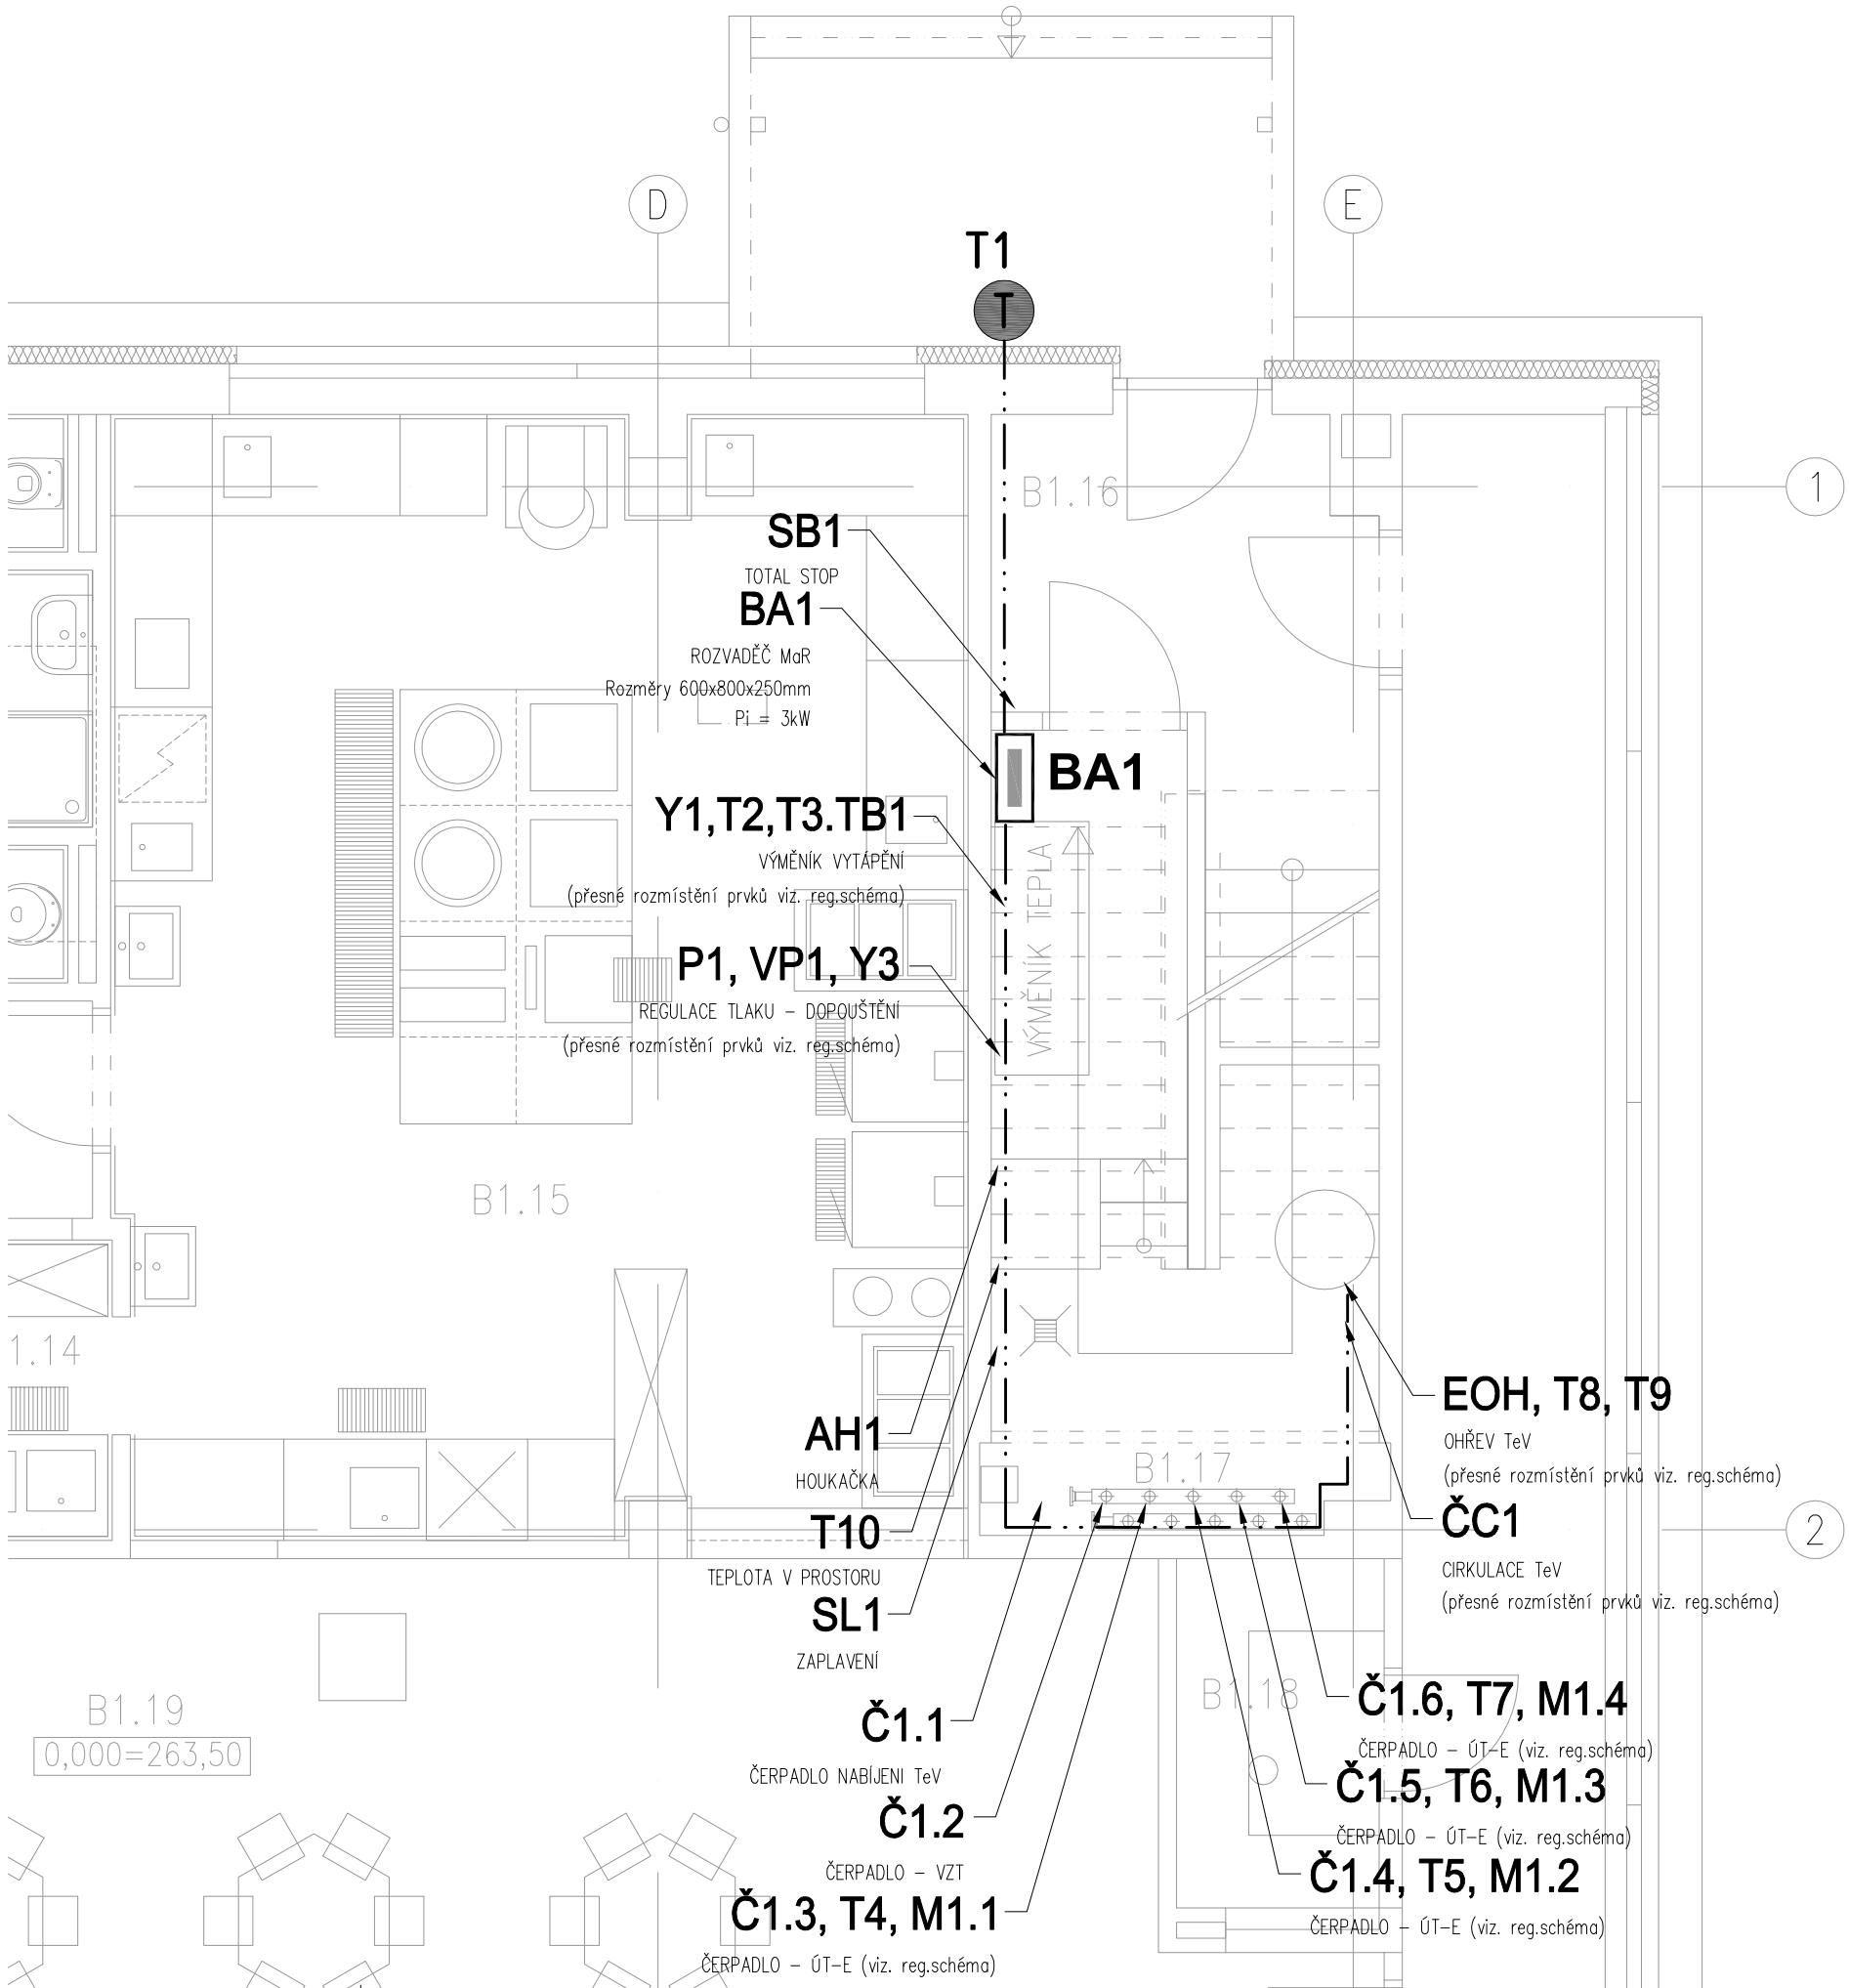

P O Z N Á M K A :
0,000 = 263,50 Bpv pro pavilony B a C
0,000 = 263,66 Bpv pro pavilon E

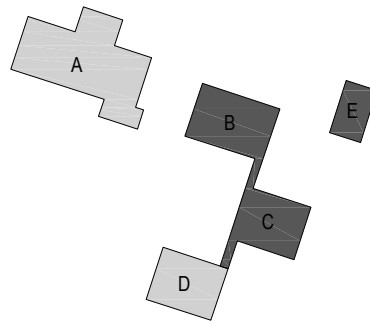

Revize				
Číslo	Datum	Popis změny	Jméno	Podpis

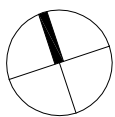Generální projektant  Arch.Design, s.r.o. Sochorova 3178/23 616 00 Brno	Číslo paré	Autorizační razítko
Projektant části PD  MIKROKLIMA s.r.o. Pálenická 158/56z, 500 04 Hradec Králové tel. +420 491 512 600, mob. +420 608 239 840 info@mikroklima.cz; WWW.MIKROKLIMA.CZ	Orientace 	

Název stavby: Rekonstrukce MŠ Místecká, pavilonů B, C a E, Praha 18 Č. zakázky B-18-021-000	HIP:	Ing. Petr Ježek	
	Architekt:		
	Místo stavby:	Místecká 454	
Obec:	Praha Letňany		
Kraj:	Hlavní město Praha		
Investor:	Městská část Praha 18, Bechyňská 639, 199 00 Praha-Letňany		

Název dokumentu: PŮDORYS 1.NP PŘEDÁVACÍ STANICE	Měřítko	1:50	Zodp. projektant:	Ing. Jiří Kaplan		
	Datum	06/2018	Kreslil:	Radek Hak		
	Formát	4 x A4	Kontroloval:			
	Kód části D.1.4.i		Stavební objekt	DPS	Stupeň 100	Č. výkresu -
Název části		měření a regulace				