



PŪDORYS 1.NP

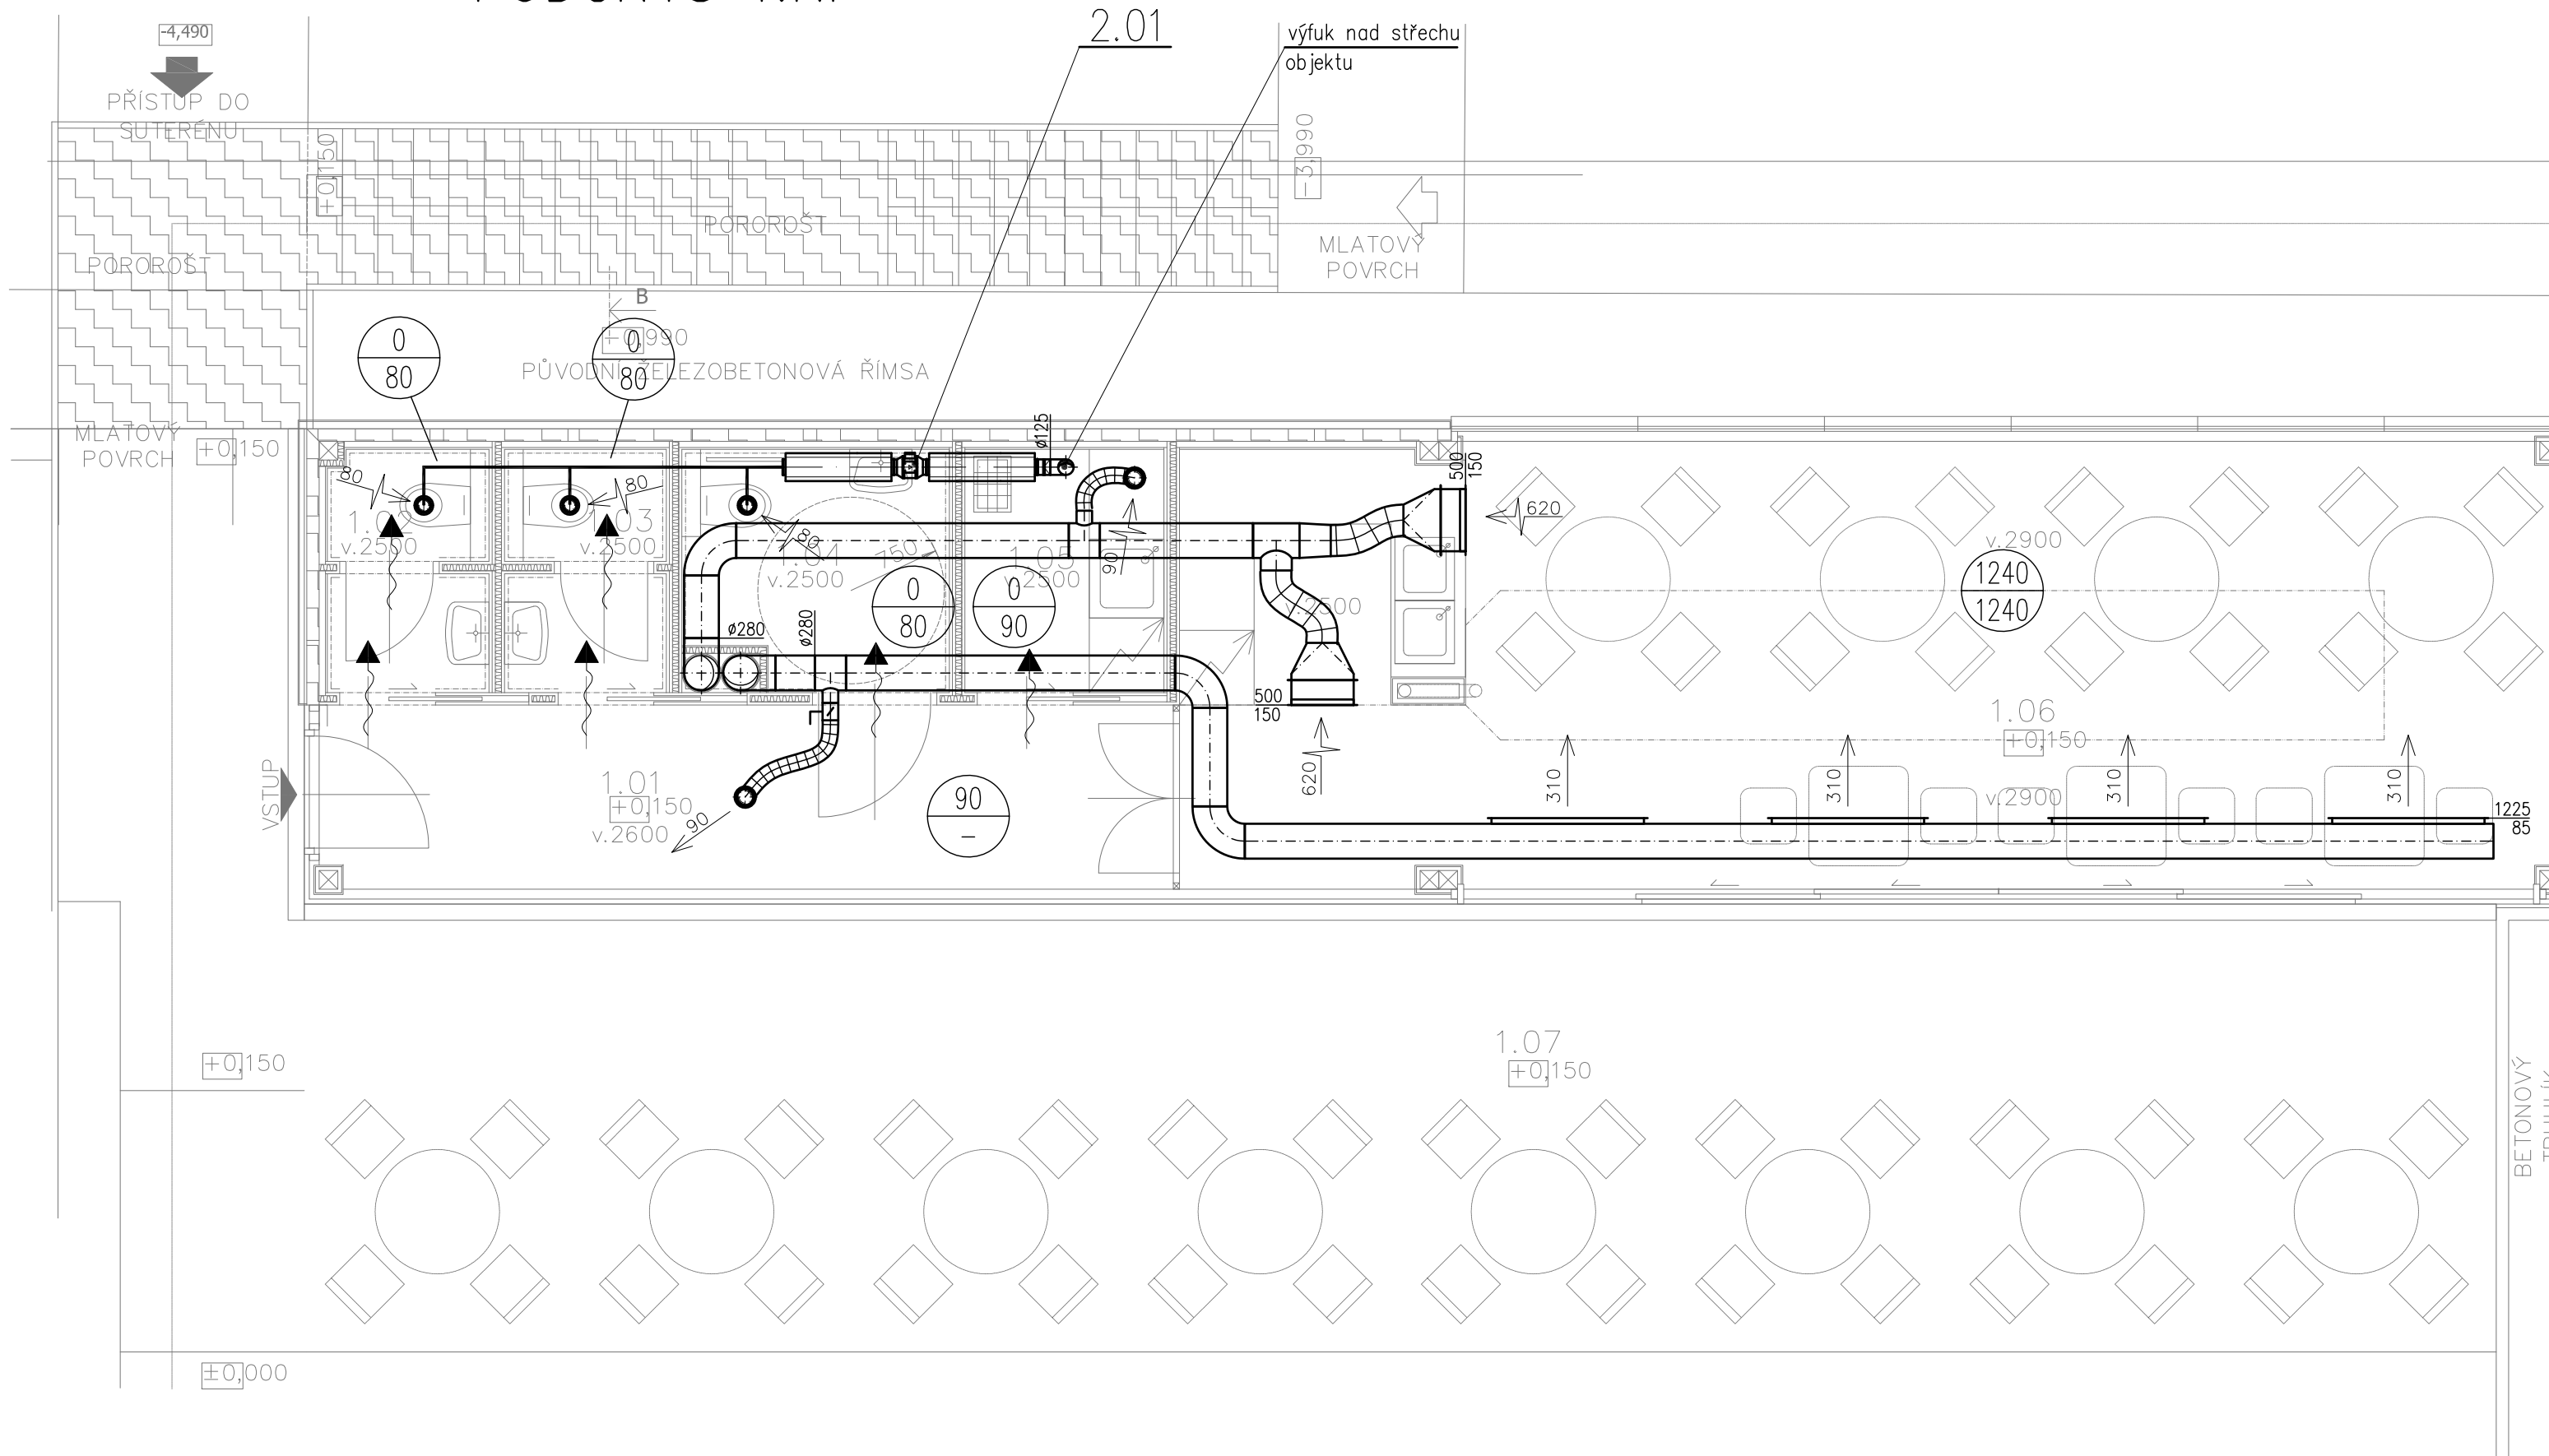

LEGENDA MÍSTNOSTÍ:

OZN.	ÚČEL MÍSTNOSTI	PLOCHA m ²	PODLAHA
101	CHODBA	10,26	TRÍVRSTVÁ DŘEVĚNÁ
102	WC PERSONÁL	2,41	KERAMICKÁ DLAŽBA
103	WC MUŽI	2,43	KERAMICKÁ DLAŽBA
104	WC ŽENY	4,19	KERAMICKÁ DLAŽBA
105	ZÁZEMÍ	3,21	TRÍVRSTVÁ DŘEVĚNÁ
106	KAVÁRNA	39,95	TRÍVRSTVÁ DŘEVĚNÁ
107	TERASA	63,36	CEDROVÁ TER.PRKNA

LEGENDA VZDUCHOTECHNIKA:

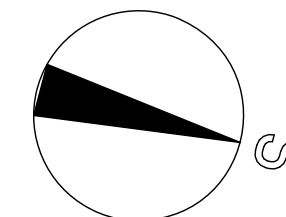

název stavby: REVITALIZACE PLOCHY PO HOTELU DUKLA parc. č. st. 2840, 783/14, 15, 16, 18, k. ú. Blansko		autorizační razítko:	
generální projektant:		projektant části:	

Investor: město Blansko náměstí Svobody 32/3, 678 01 Blansko			
stupeň: DOKUMENTACE PRO VYDÁNÍ STAVEBNÍHO POVOLENÍ	autor návrhu: Ing. arch. Martin Habina	datum: 01/2016	číslo zakázky: 154
stavební objekt: Objekt S02 - Kávárna	HIP: Ing. Bohuslav Friedrich	č. revize: 00	číslo paré:
část PD: D.2.4.2 - VZDUCHOTECHNIKA	zodpovědný projektant: Ing. Zdeněk Suchý	měřítka: 1:50	
název přílohy: PŮDORYS 1.NP	vypracoval: Bc. Jakub Mařík	č. výkresu: VZ-01	