


PŮDORYS SUTEREN

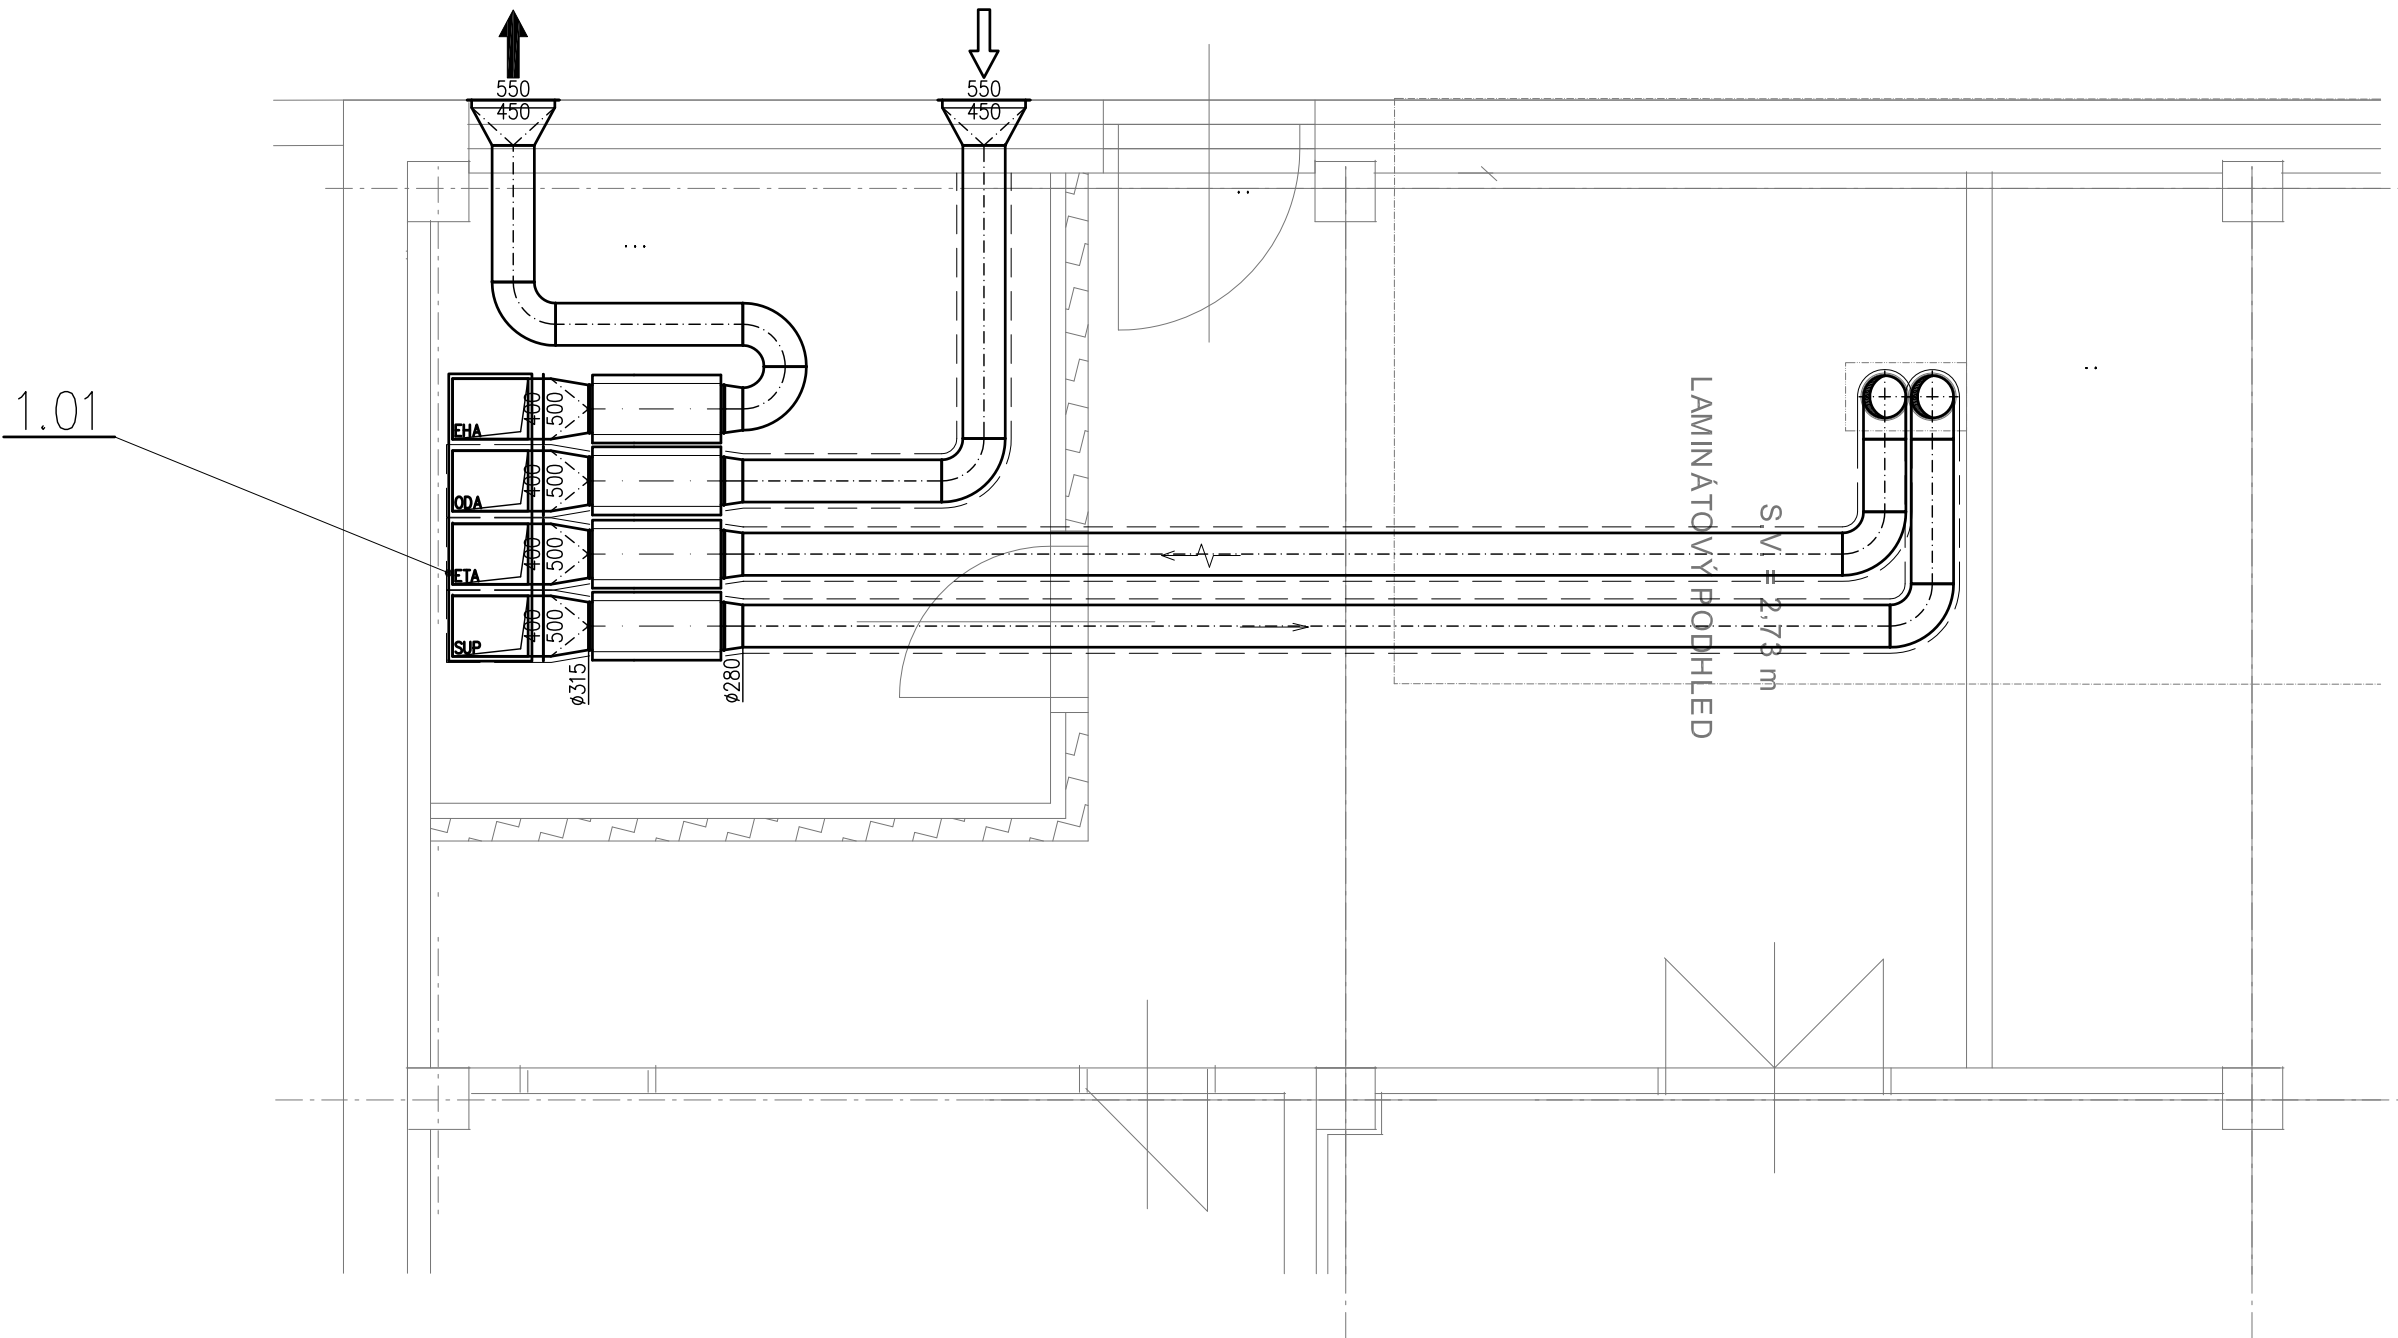

LEGENDA MÍSTNOSTÍ:

OZN.	ÚČEL MÍSTNOSTI	PLOCHA m ²	PODLAHA
101	CHODBA	10,26	TŘÍVRSTVÁ DŘEVĚNÁ
102	WC PERSONÁL	2,41	KERAMICKÁ DLAŽBA
103	WC MUŽI	2,43	KERAMICKÁ DLAŽBA
104	WC ŽENY	4,19	KERAMICKÁ DLAŽBA
105	ZÁZEMÍ	3,21	TŘÍVRSTVÁ DŘEVĚNÁ
106	KAVÁRNA	39,95	TŘÍVRSTVÁ DŘEVĚNÁ
107	TERASA	63,36	CEDROVÁ TER.PRKNA

LEGENDA VZDUCHOTECHNIKA:

- 0

0

PŘÍVOD m3/h

ODTAH m3/h
- ←

PŘÍVOD VZDUCHU

↗

ODTAH VZDUCHU

↘

PŘEFUK VZDUCHU

⊕

TALÍŘOVÝ VENTIL

⊖

VÝUSTKA

⊗

TLUMIČ HLUKU KRUHOVÝ

⊞

ZPĚTNÁ Klapka

POTRUBÍ SPIRO

⬆

↑