


OBJEKT SO 03 - PŮDORYS PERGOLY

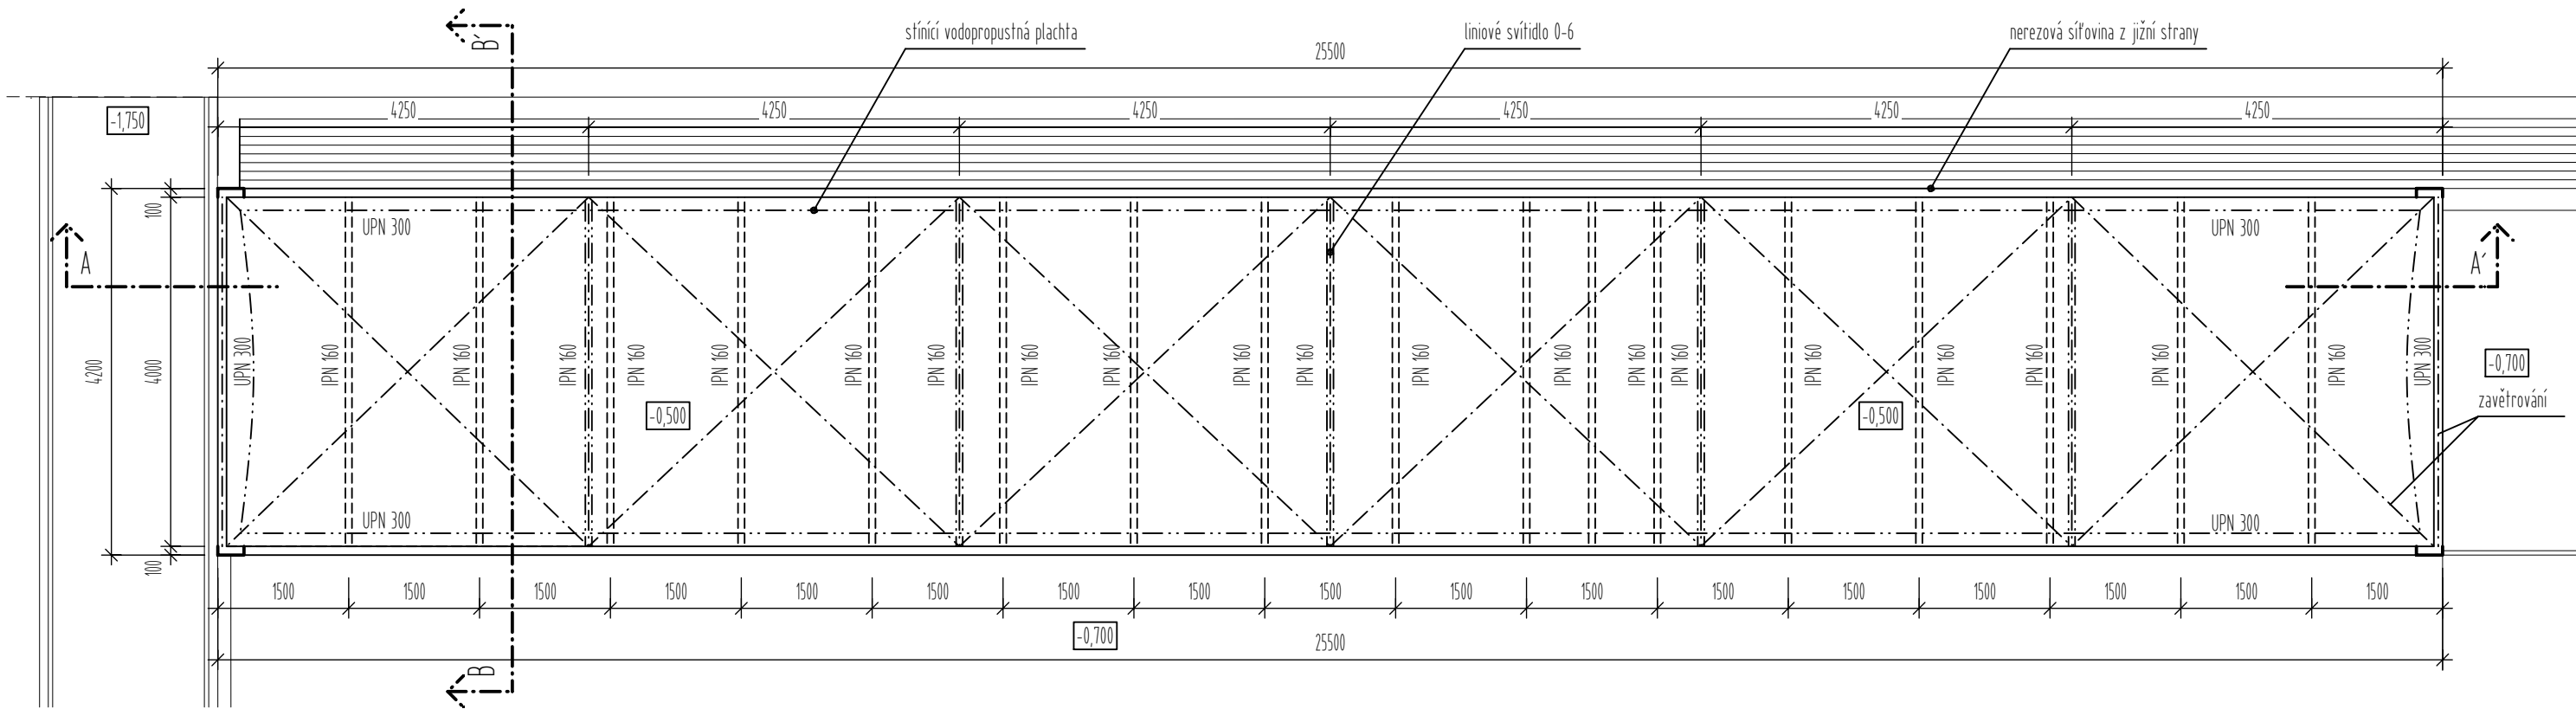

POZNÁMKA:

- konstrukce z ocelových válcovaných profilů podpíraných šikmými sloupky kruhového průřezu, opatřeny na koncích styčníky, se zavětrováním z ocelových tahel
- monolitické železobetonové základy beton C20/25, výztuž 80 kg/m3, na separační folii M-PVC
- dřevěná podlaha z prken sibiřského modřínu tl. 40 mm
- nerezová síťovina z jižní a východní strany pergoly
- stropní část bude tvořit stínící vodopropustná geotextilie

VEŠKERÉ KÓTY JSOU POUZE ORIENTAČNÍ. PŘED PŘÍPRAVOU PROVÁDĚCÍ ČI DÍLENSKÉ DOKUMENTACE JEN NUTNÉ VEŠKERÉ ROZMĚRY DOMĚŘIT NA STAVBĚ!!!

±0,000 = 280,15 m.n.m. BpV

|   |   |                          |
|---|---|--------------------------|
| název stavby:<br><b>VEŘEJNÝ PROSTOR BLANSKO, parc. č. st. 2840, k. ú. Blansko</b>                                                                               |   | autorizační razítko:<br> |
| generální projektant:<br><br>Sportovní 823/14<br>101 00 Praha 10 - Vršovice<br>IČO: 247 08 241 / DIČ: CZ 24708241<br>tel: 222 769 809 / mail: info@planpoint.cz | projektant části:<br><br>Sportovní 823/14<br>101 00 Praha 10 - Vršovice<br>IČO: 247 08 241 / DIČ: CZ 24708241<br>tel: 222 769 809 / mail: info@planpoint.cz |                          |

|                                                                    |                                                    |                            |                               |
|--------------------------------------------------------------------|----------------------------------------------------|----------------------------|-------------------------------|
| investor:<br>město Blansko<br>náměstí Svobody 32/3, 678 01 Blansko |                                                    |                            |                               |
| stupeň:<br><b>DOKUMENTACE PRO VYDÁNÍ STAVEBNÍHO POVOLENÍ</b>       | autor návrhu:<br>Ing. arch. Martin Habina          | datum:<br>02/2016          | číslo zakázky:<br><b>1548</b> |
| stavební objekt:<br>Objekt S03 - Pergola - červená                 | HIP:<br>Ing. Bohuslav Friedrich                    | č. revize:<br>00           | číslo paré:                   |
| část PD:<br>D.3.1 b) ASŘ - VÝKRESOVÁ ČÁST                          | zodpovědný projektant:<br>Ing. Filip Fritscher<br> | měřítko:<br>1:75           |                               |
| název přílohy:<br><b>PŮDORYS PERGOLY</b>                           | vypracoval:<br>Ing. Bohuslav Friedrich             | č. výkresu:<br><b>AS03</b> |                               |