
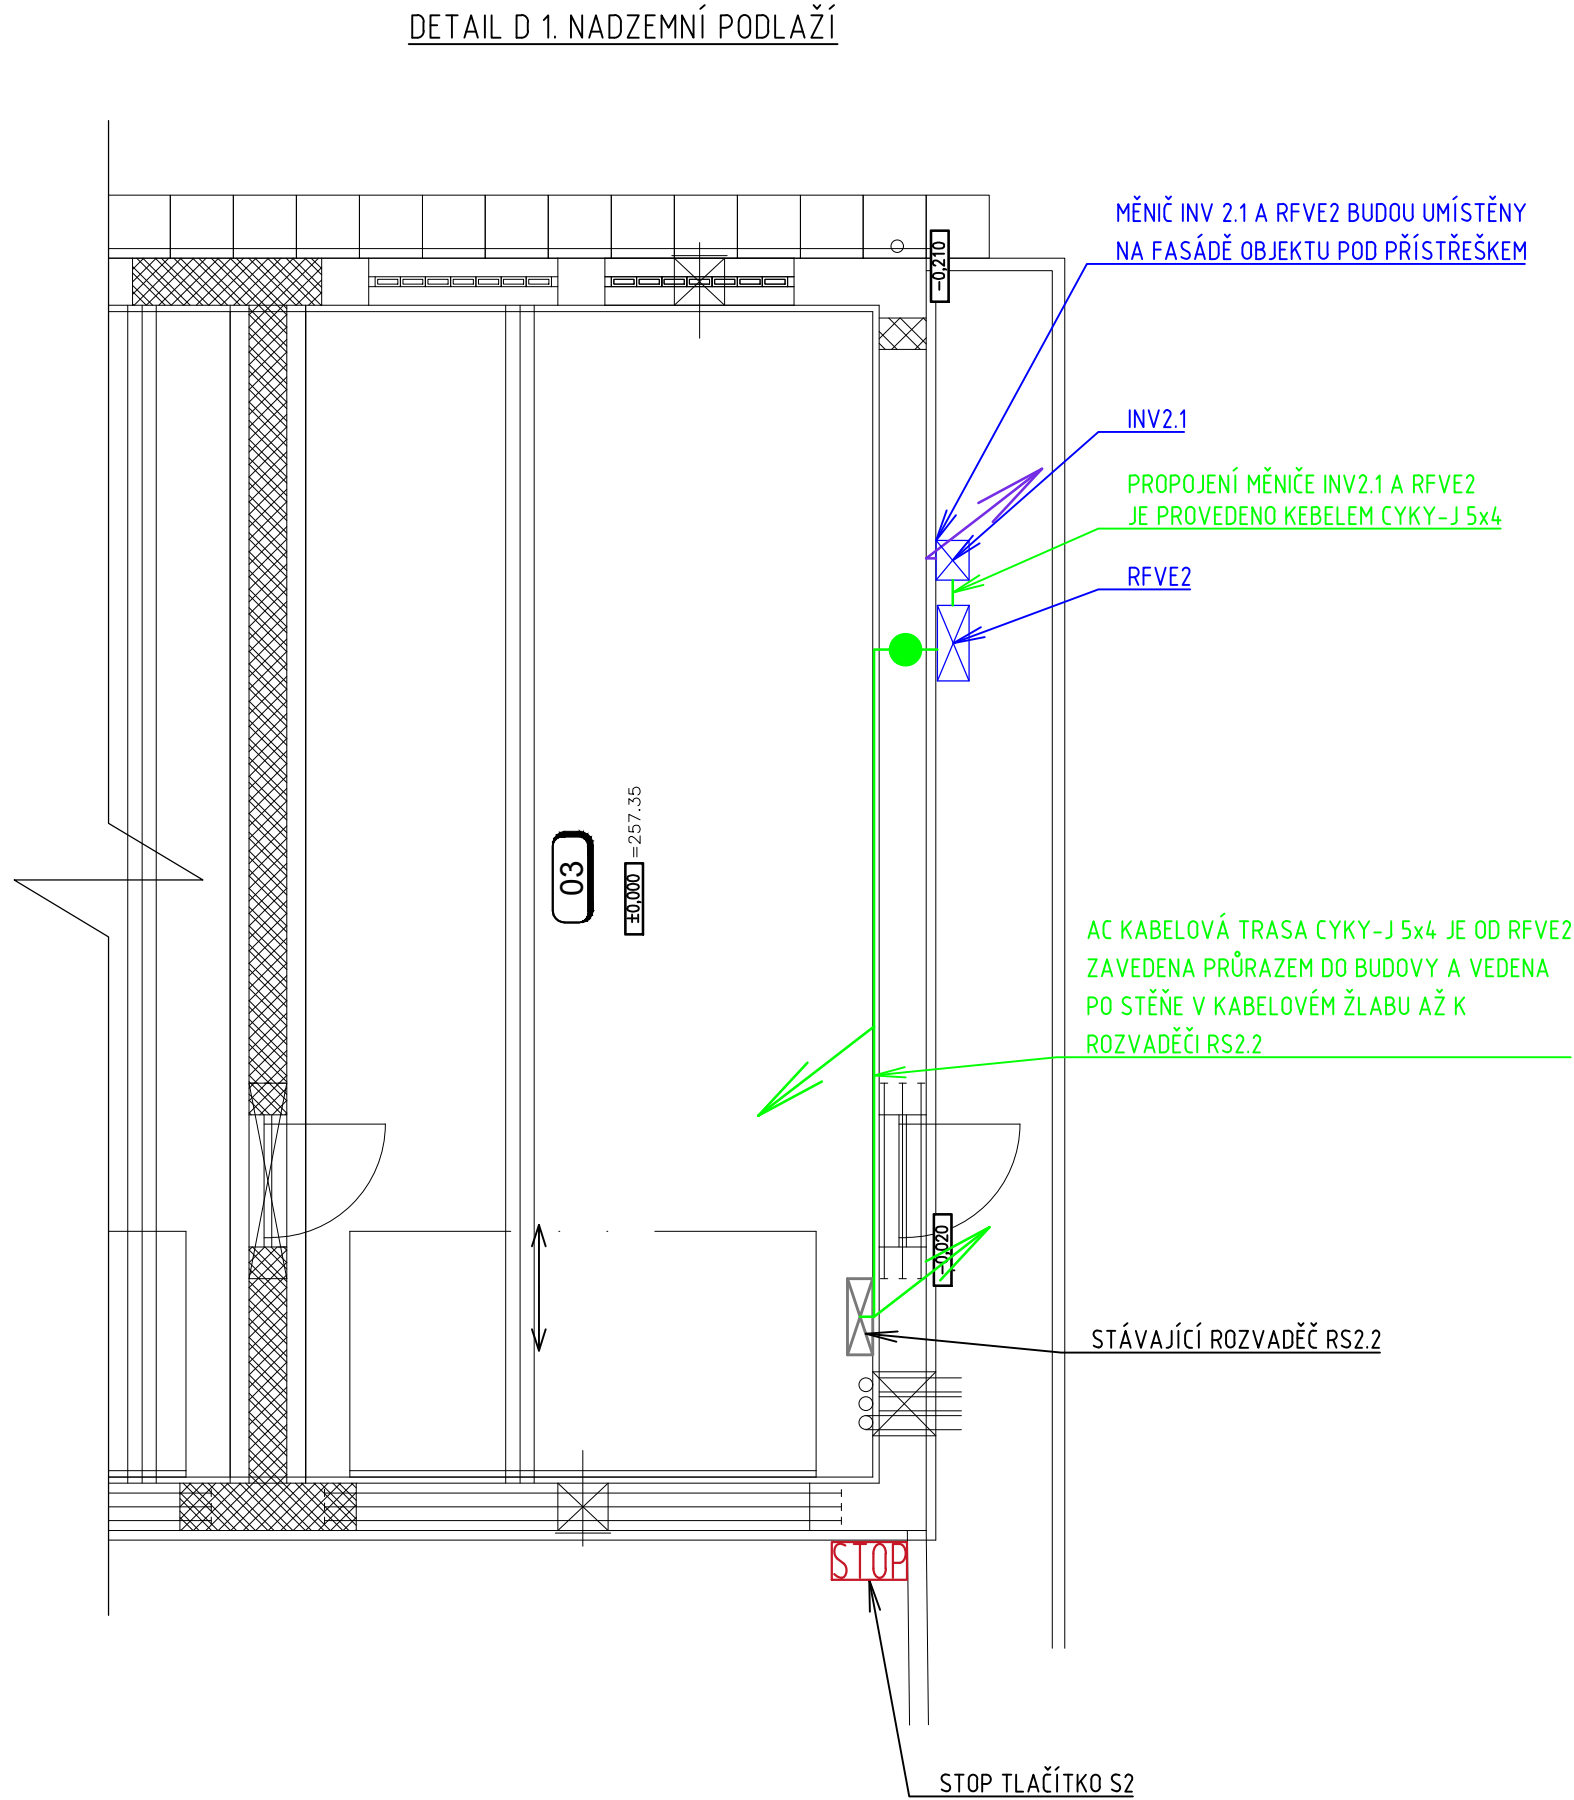


PŮDORYS ROZLOŽENÍ FV PANELŮ OBJEKT Č.2 ODVODNĚNÍ KALU – 10,80 kWp

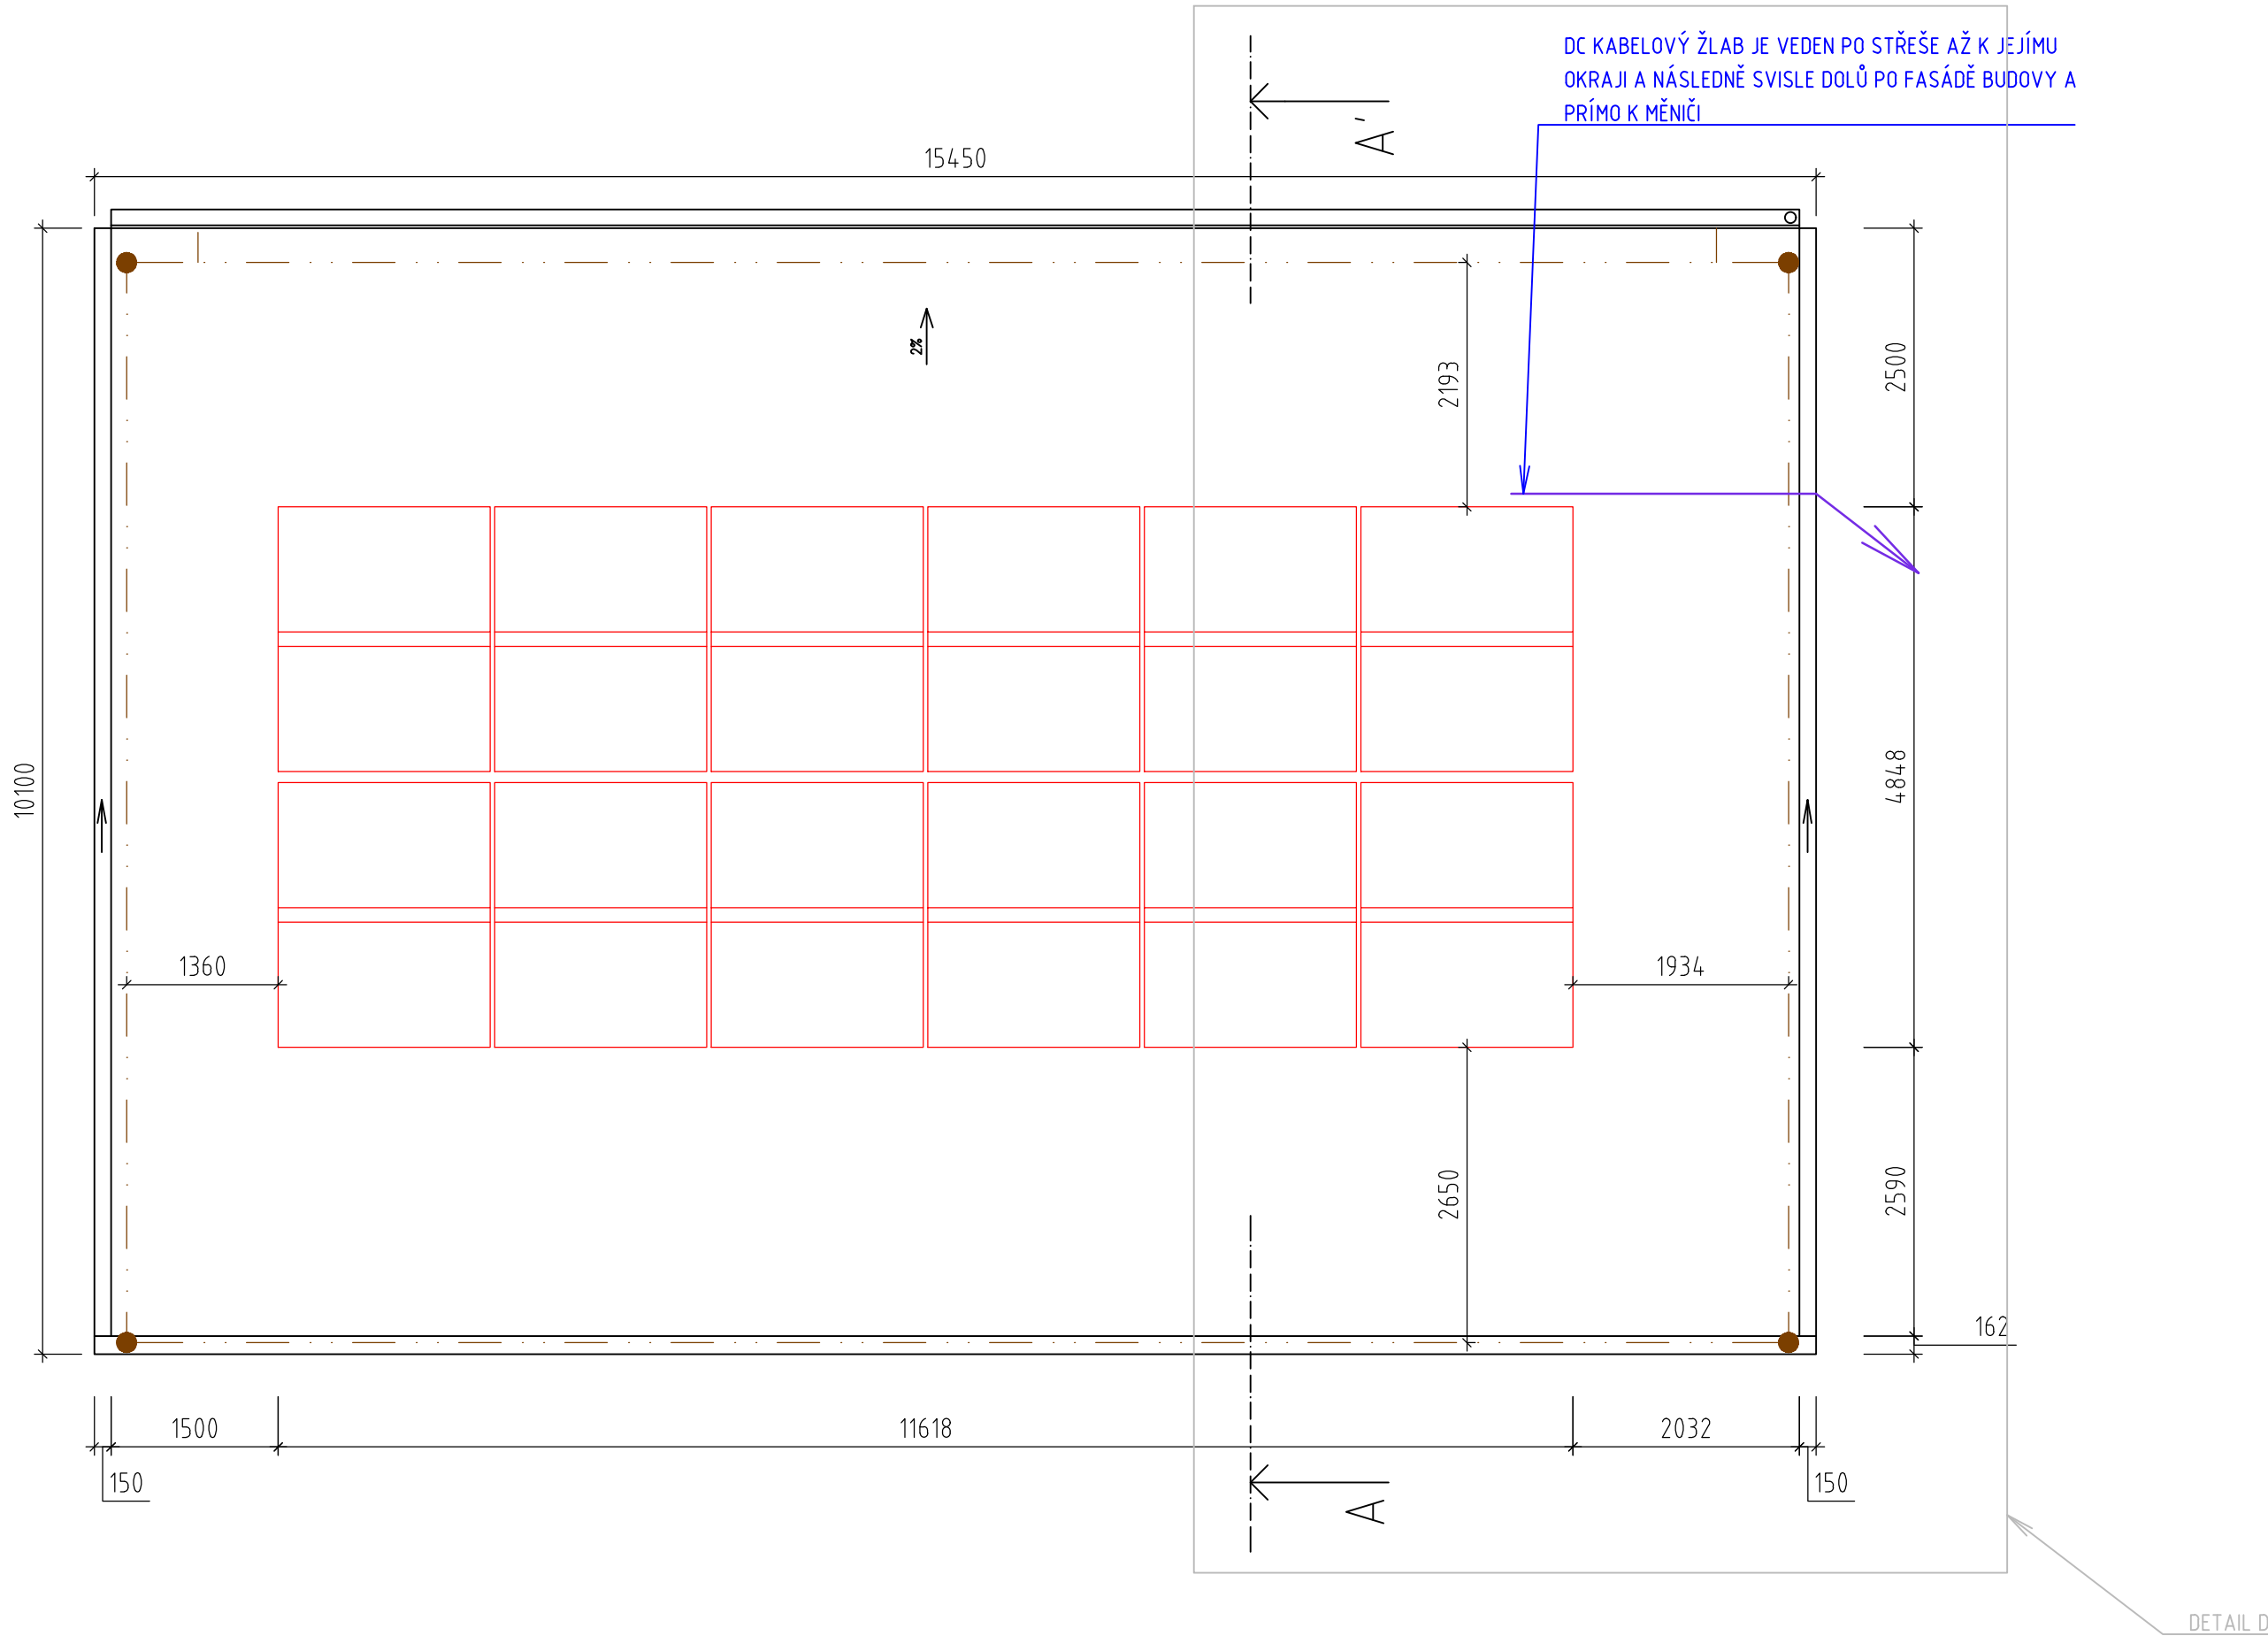

LEGENDA:

- FV PANEL
- NOVÁ TECHNOLOGIE FVE
- STÁVAJÍCÍ KONSTRUKCE A TECHNOLOGIE
- JÍMACÍ SOUSTAVA
- AC TRASA
- DC TRASA (HL. KABELOVÝ ŽLAB)
- STOP TLAČÍTKO PRO FVE

SPECIFIKACE FV PANELŮ:

TYP PANELU:	FV PANEL O VÝKONU 450 Wp (REF. VÝROBEK CS HiKu6 450MS)
ORIENTACE PANELU:	VÝCHOD-ZÁPAD
SKLON PANELŮ VŮČI ZEMI:	10°
ROZMĚR PANELU:	1903 mm x 1134 mm x 30 mm
ÚČINNOST PANELU:	≥20,9%
PLOCHA JEDNOHO PANELU:	2,158 m²
HMOTNOST JEDNOHO PANELU:	24,2 kg
CELKOVÝ POČET PANELŮ:	24 ks
CELKOVÁ PLOCHA:	51,792 m²
CELKOVÝ INSTALOVANÝ VÝKON:	10,80 kWp

±0,000 = 257,12 m n. m., B. p. v. / SOUŘADNICOVÝ SYSTÉM JTSK

AUTORIZOVANÁ OSOBA:		KONTROLOVAL:	VYPRACOVAL:		
Ing. PETR FEIERFEIL		Ing. JAN PETR	Ing. DANIEL MACHOVIČ		
PROJEKTANT:	PKV BUILD s.r.o.		ičo: 281 49 785		
INVESTOR:	Vodohospodářská zařízení Šumperk a.s.		ičo: 476 74 954		
KRAJ:	Olomoucký				
MÍSTO STAVBY:	Mohelnice, 789 85 Mohelnice parc.č. 2798/21, 2798/26, 2798/30, 2798/34, 2798/25 k.ú. Mohelnice [698032]				
NÁZEV PROJEKTU:				ZAKÁZKOVÉ Č.:	FVE-2023-001732
24.04__FVE ČOV Mohelnice – 137,70 kWp				STUPEŇ PD:	DÚR/DSP/DPS
				DATUM:	05/2024
OBSAH VÝKRESU:				FORMÁT:	4 A4
				MĚŘÍTKO:	1:60
				Č. VÝKR.:	D.2.1.2
				Č. PARÉ:	