


PŮDORYS ROZLOŽENÍ FV PANELŮ OBJEKT Č.5 GARÁŽE A DÍLNY - 16,20 kWp

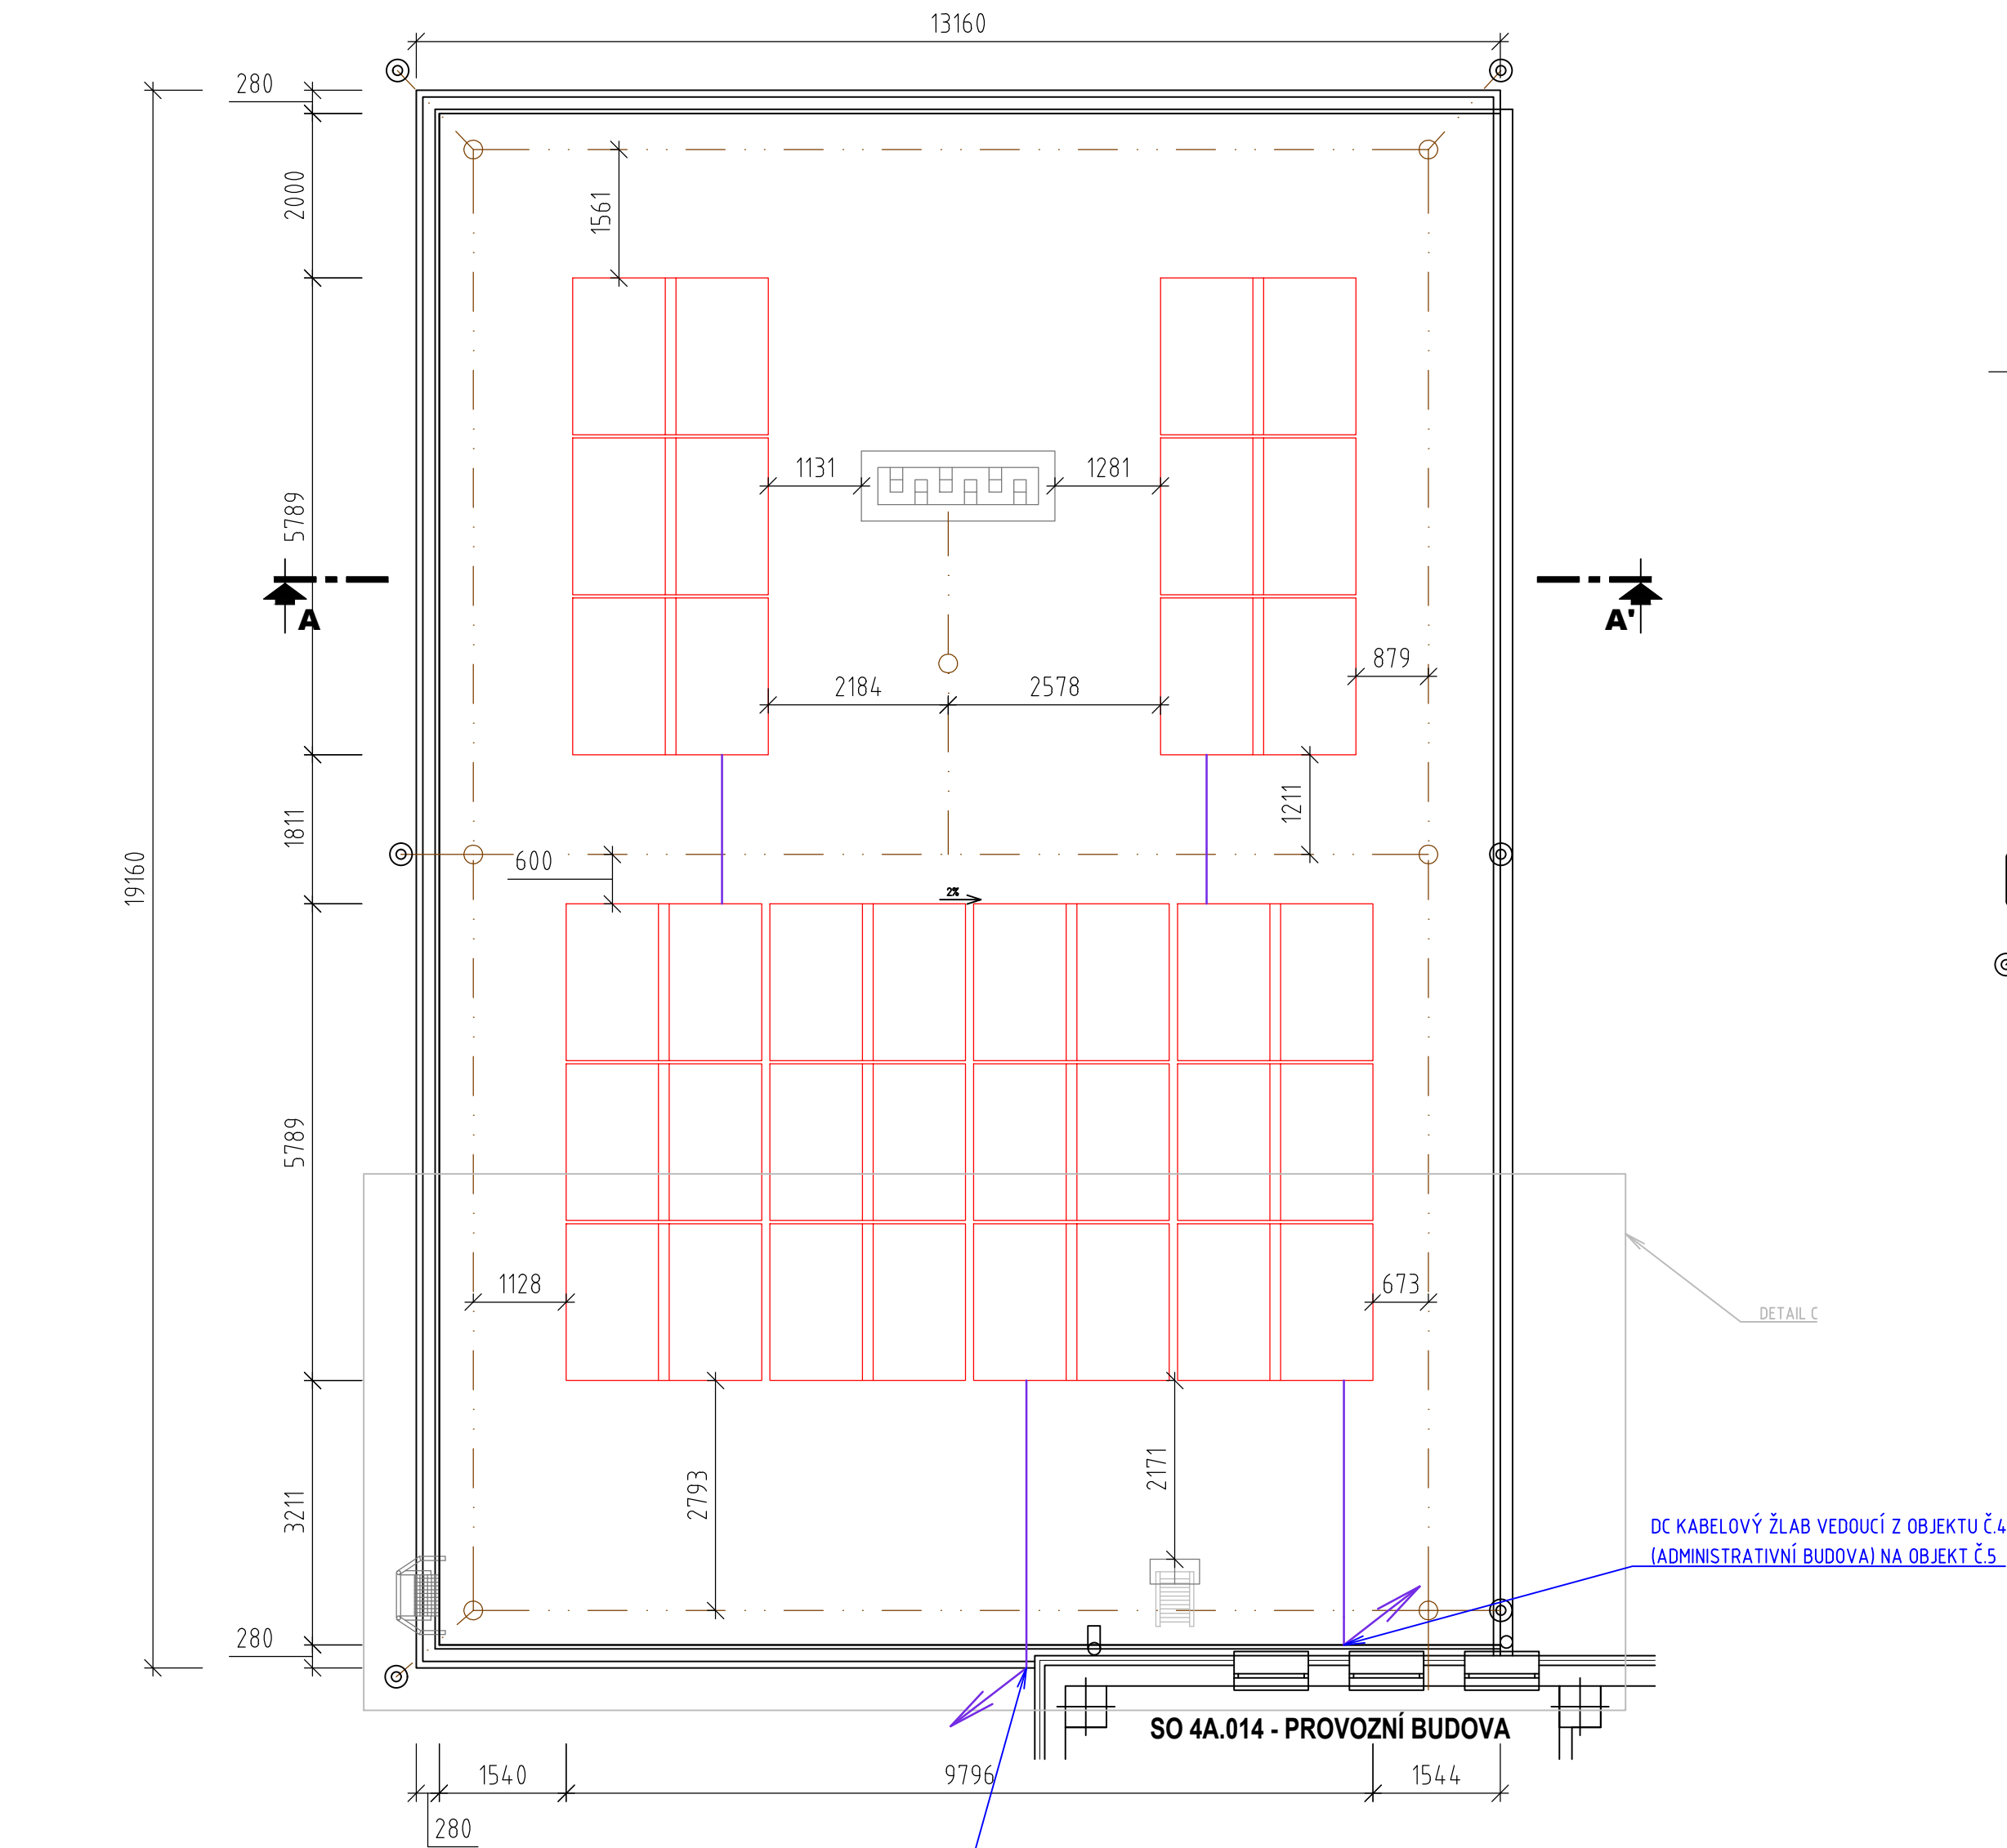



LEGENDA:

- FV PANEL
- NOVÁ TECHNOLOGIE FVE
- STÁVAJÍCÍ KONSTRUKCE A TECHNOLOGIE
- JÍMACÍ SOUSTAVA
- AC TRASA
- DC TRASA (HL. KABELOVÝ ŽLAB)
- STOP TLAČÍTKO PRO FVE

SPECIFIKACE FV PANELŮ:

TYP PANELU: FV PANEL O VÝKONU 450 Wp (REF. VÝROBEK CS HiKu6 450MS)
ORIENTACE PANELU: VÝCHOD-ZÁPAD
SKLON PANELŮ VŮČI ZEMI: 10°
ROZMĚR PANELU: 1903 mm x 1134 mm x 30 mm
ÚČINNOST PANELU: ≥20,9%
PLOCHA JEDNOHO PANELU: 2,158 m²
HMOTNOST JEDNOHO PANELU: 24,2 kg
CELKOVÝ POČET PANELŮ: 36 ks
CELKOVÁ PLOCHA: 77,688 m²
CELKOVÝ INSTALOVANÝ VÝKON: 16,20 kWp

DETAIL C 1. NADZEMNÍ PODLAŽÍ

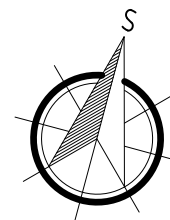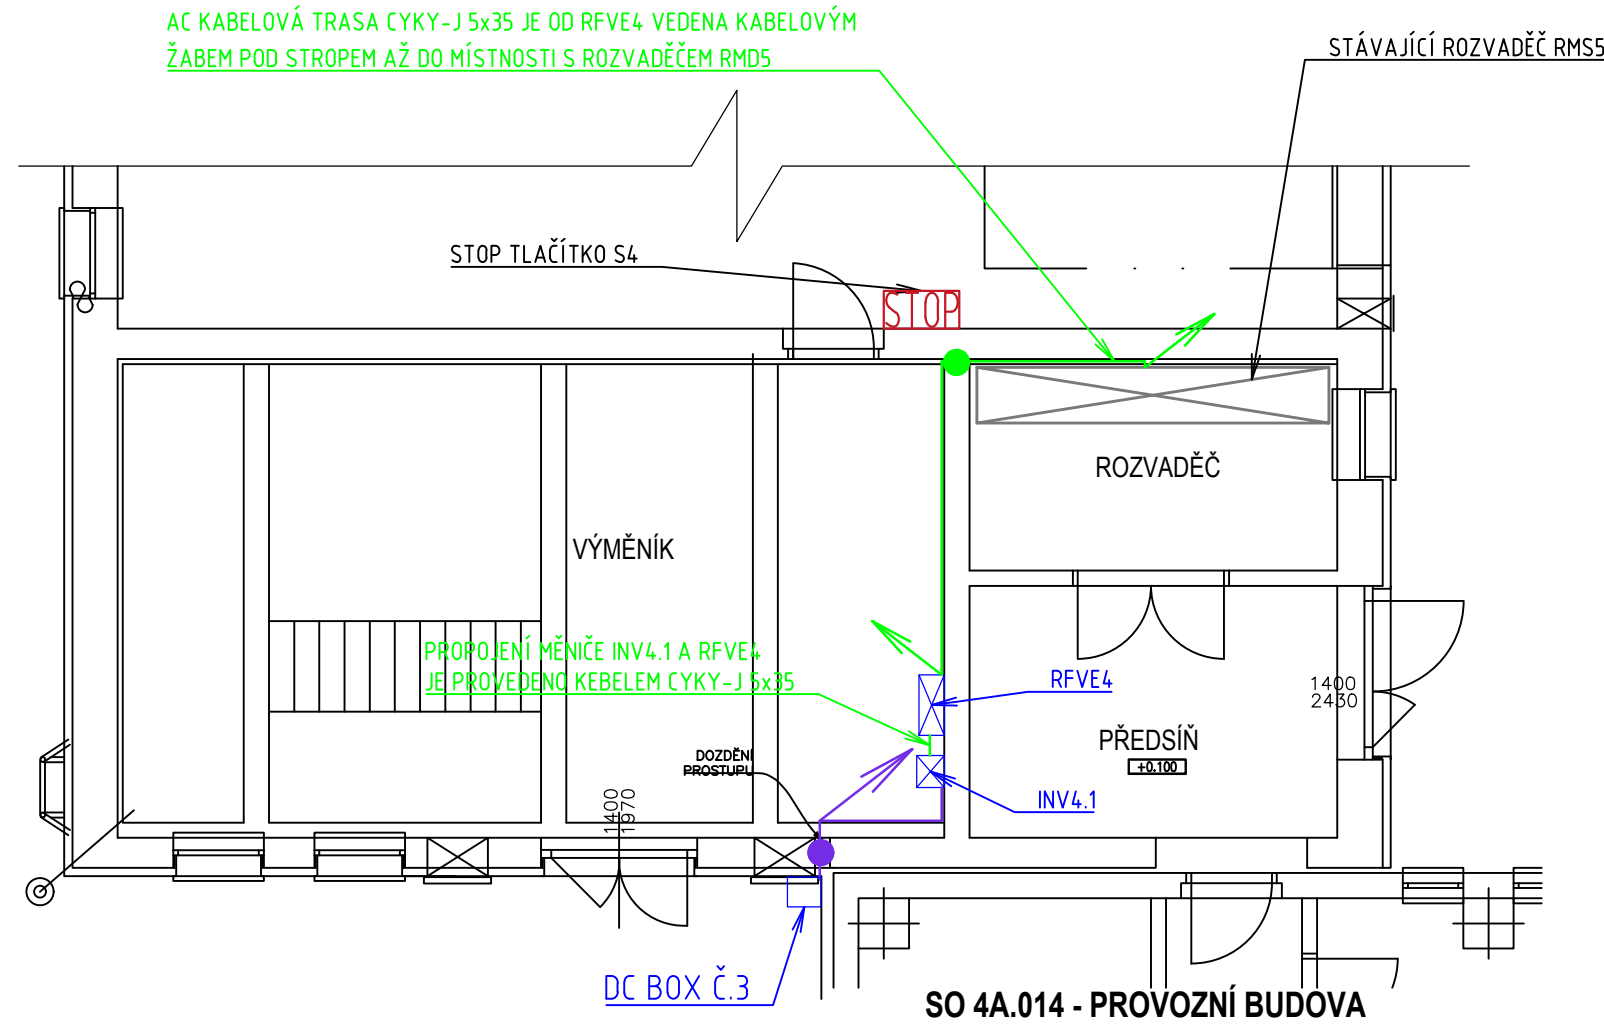

±0,000 = 258,75 m n. m., B. p. v. / SOUŘADNICOVÝ SYSTÉM JTSK

AUTORIZOVANÁ OSOBA:		KONTROLOVAL:	VYPRACOVAL:		
Ing. PETR FEIERFEIL		Ing. JAN PETR	Ing. DANIEL MACHOVIČ		
PROJEKTANT:	PKV BUILD s.r.o.		ičo: 281 49 785		
INVESTOR:	Vodohospodářská zařízení Šumperk a.s.		ičo: 476 74 954		
KRAJ:	Olomoucký				
MÍSTO STAVBY:	Mohelnice, 789 85 Mohelnice parc.č. 2798/21, 2798/26, 2798/30, 2798/34, 2798/25 k.ú. Mohelnice [698032]				
NÁZEV PROJEKTU:				ZAKÁZKOVÉ Č.:	FVE-2023-001732
OBSAH VÝKRESU:				STUPEŇ PD:	DÚR/DSP/DPS
				DATUM:	05/2024
				FORMÁT:	4 A4
				MĚŘÍTKO:	1:75
				Č. VÝKR.:	D.2.15
					Č. PARÉ: