


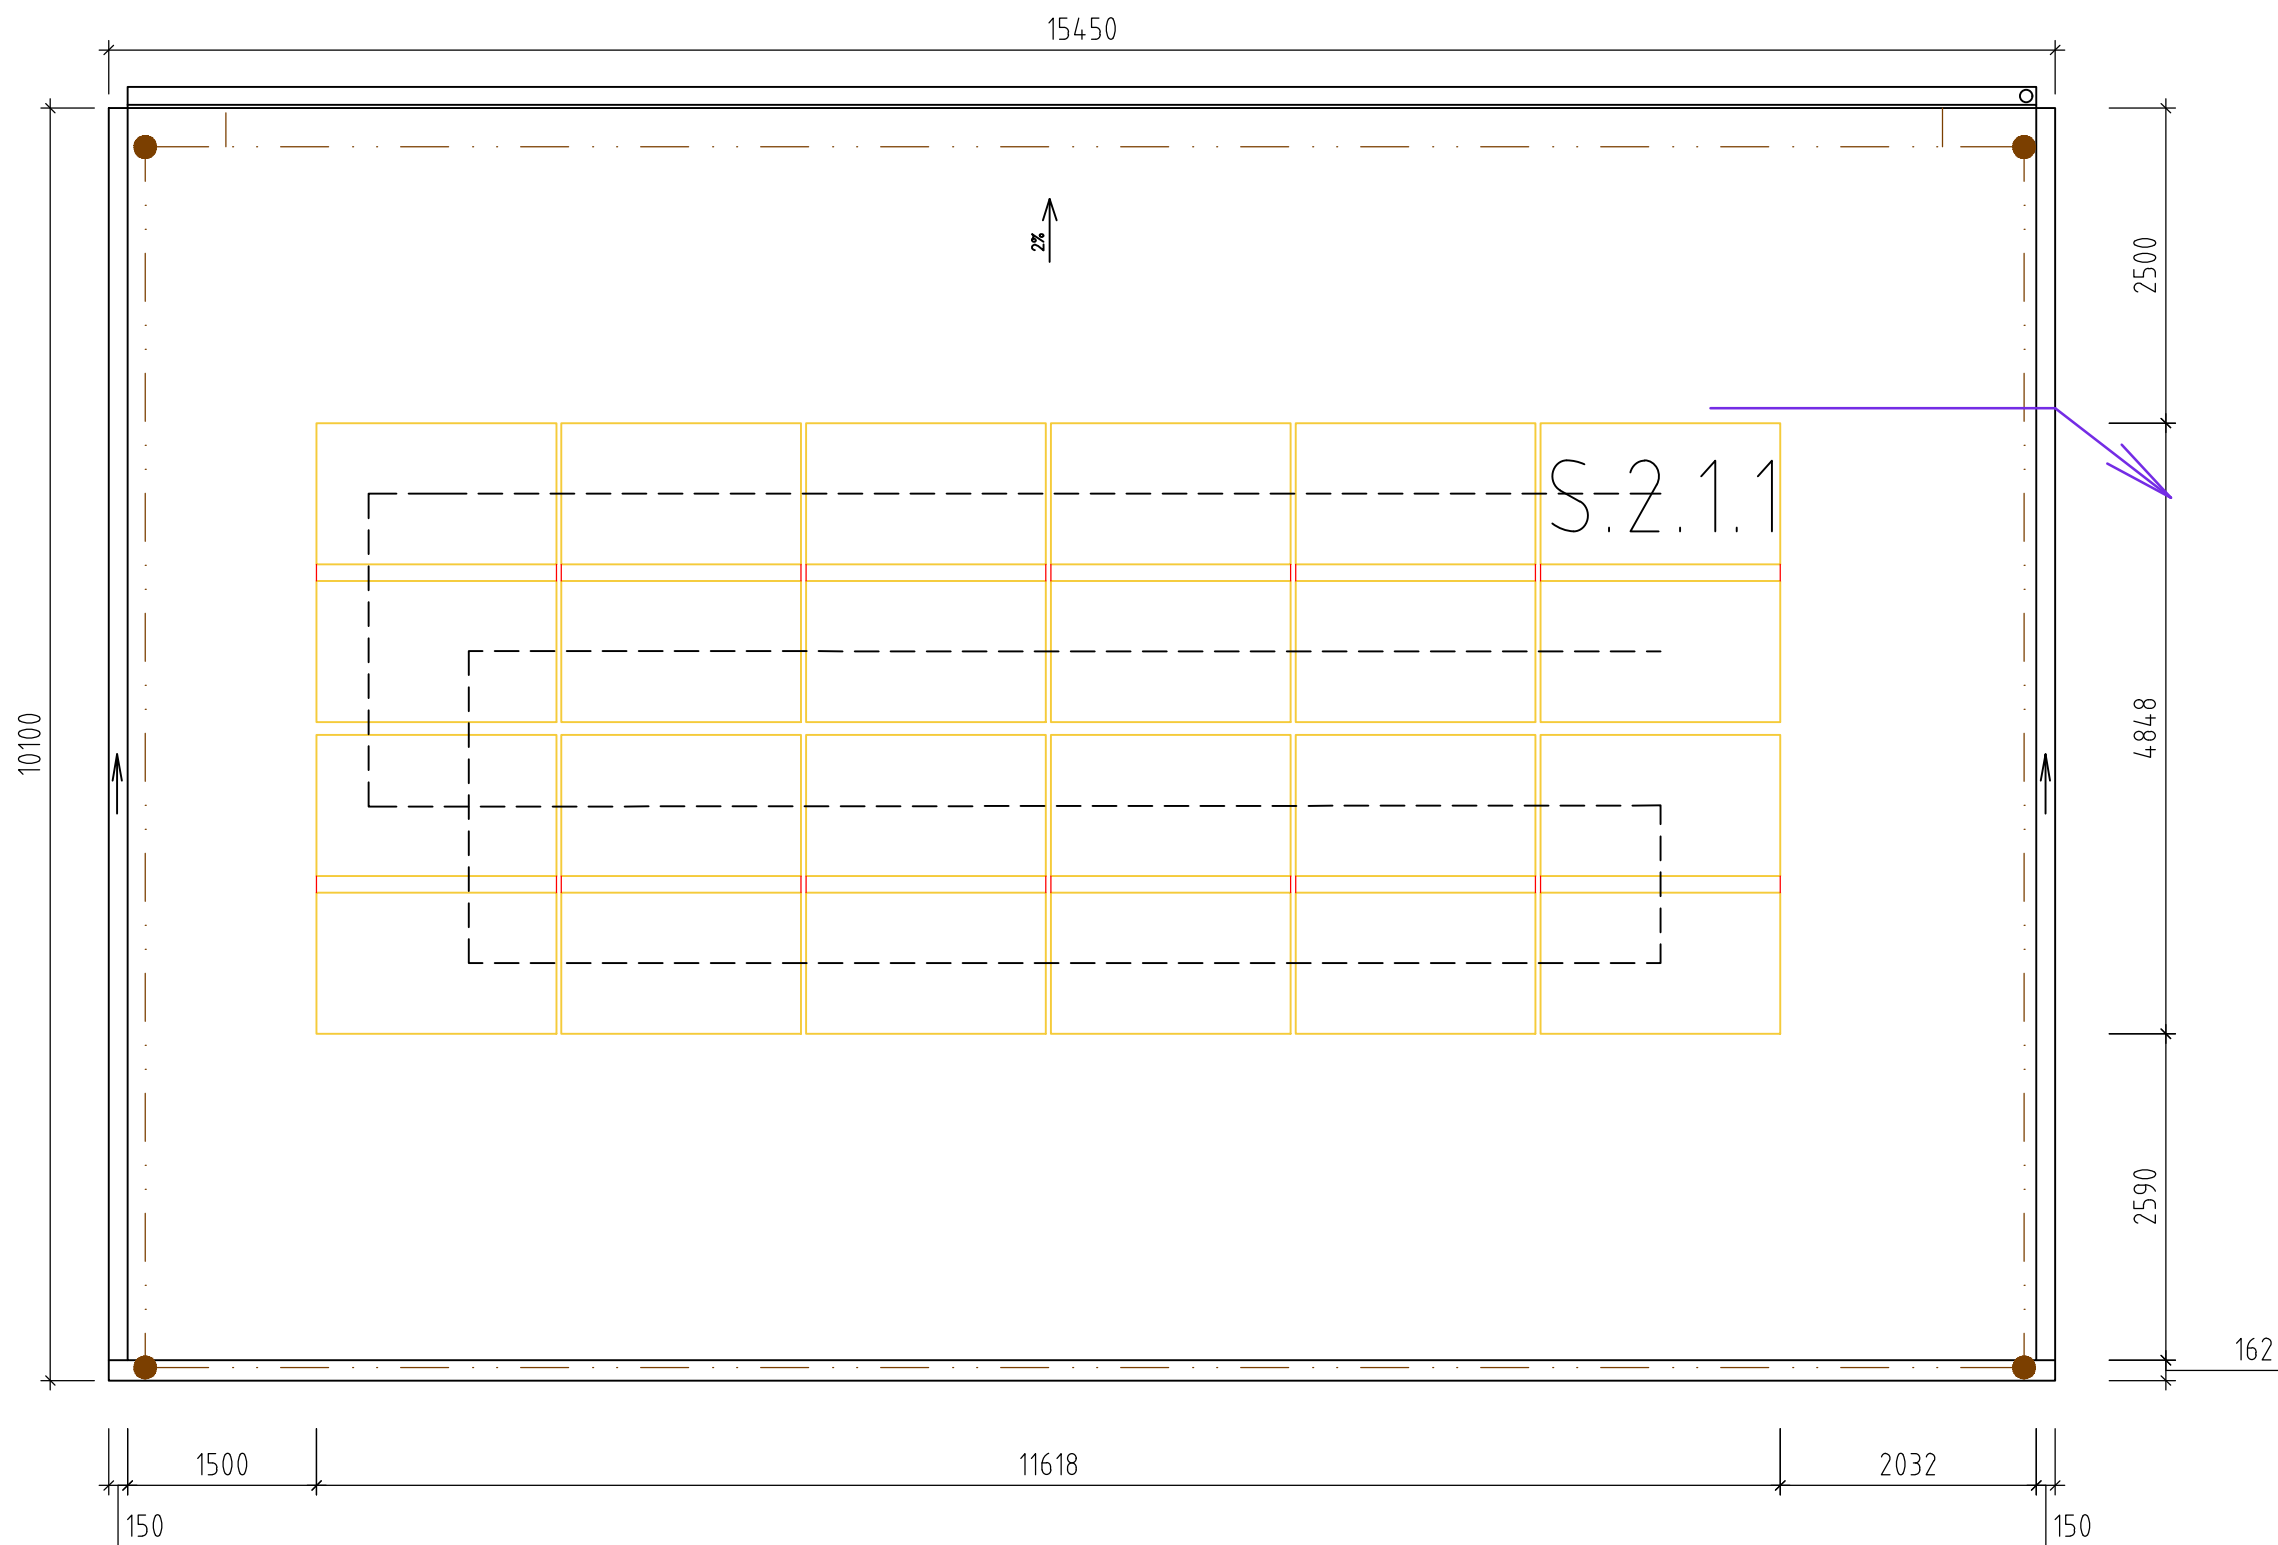

FVE 2										
Střídač č.2.1 - 8 kW										
String č.	1	2	3	4	5	6	7	8	9	Celkem
Počet optimizérů [ks]	24	0	0	0	0	0	0	0	0	24
Počet panelů [ks]	24	0	0	0	0	0	0	0	0	24
Výkon stringu [kWp]	10,80	0,00	0,00	0,00	0,00	0,00	0,00	0,00	0,00	10,80
Panel 450 Wp	Konstrukce		Počet FV panelů [ks]		Konfig. Fvp		Celkový výkon [kWp]			
FVE	samozátěžná		24		EW, sklon 10°		10,80			

LEGENDA:

- FV PANEL
- NOVÁ TECHNOLOGIE FVE
- STÁVAJÍCÍ KONSTRUKCE A TECHNOLOGIE
- JÍMACÍ SOUSTAVA
- STRING (KABELOVÝ ŽLAB)
- DC TRASA (HL. KABELOVÝ ŽLAB)


OZNAČENÍ STRINGŮ:

- S.X.Y.Z:
- S - STRING
- X - ČÍSLO RFVE
- Y - ČÍSLO STŘÍDAČE
- Z - ČÍSLO STRINGU

SPECIFIKACE FV PANELŮ:

- TYP PANELU:
- ORIENTACE PANELU:
- SKLON PANELŮ VŮČI ZEMI:
- ROZMĚR PANELU:
- ÚČINNOST PANELU:
- PLOCHA JEDNOHO PANELU:
- HMOTNOST JEDNOHO PANELU:
- FV PANEL O VÝKONU 450 Wp (REF. VÝROBEK CS HiKu6 450MS)
- VÝCHOD-ZÁPAD
- 10°
- 1903 mm x 1134 mm x 30 mm
- ≥20,9%
- 2,158 m²
- 24,2 kg

CELKOVÝ POČET PANELŮ: 24 ks
CELKOVÁ PLOCHA: 51,792 m²
CELKOVÝ INSTALOVANÝ VÝKON: 10,80 kWp

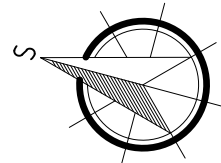

±0,000 = 257,12 m n. m., B. p. v. / SOUŘADNICOVÝ SYSTÉM JTSK

AUTORIZOVANÁ OSOBA:		KONTROLOVAL:	VYPRACOVAL:			
Ing. PETR FEIERFEIL		Ing. JAN PETR	Ing. DANIEL MACHOVIČ			
PROJEKTANT:	PKV BUILD s.r.o.		ičo: 281 49 785			
INVESTOR:	Vodohospodářská zařízení Šumperk a.s.		ičo: 476 74 954			
KRAJ:	Olomoucký					
MÍSTO STAVBY:	Mohelnice, 789 85 Mohelnice parc.č. 2798/21, 2798/26, 2798/30, 2798/34, 2798/25 k.ú. Mohelnice [698032]					
NÁZEV PROJEKTU:				ZAKÁZKOVÉ Č.:	FVE-2023-001732	
OBSAH VÝKRESU:				STUPEŇ PD:	DÚR/DSP/DPS	
				DATUM:		05/2024
				FORMÁT:		4 A4
				MĚŘÍTKO:		1:60
				Č. VÝKR.:		D.2.4.2
STRINGOVÁNÍ FVE2				Č. PARÉ:		