


ELEKTROMĚŘ S NEPŘÍMÝM MĚŘENÍM

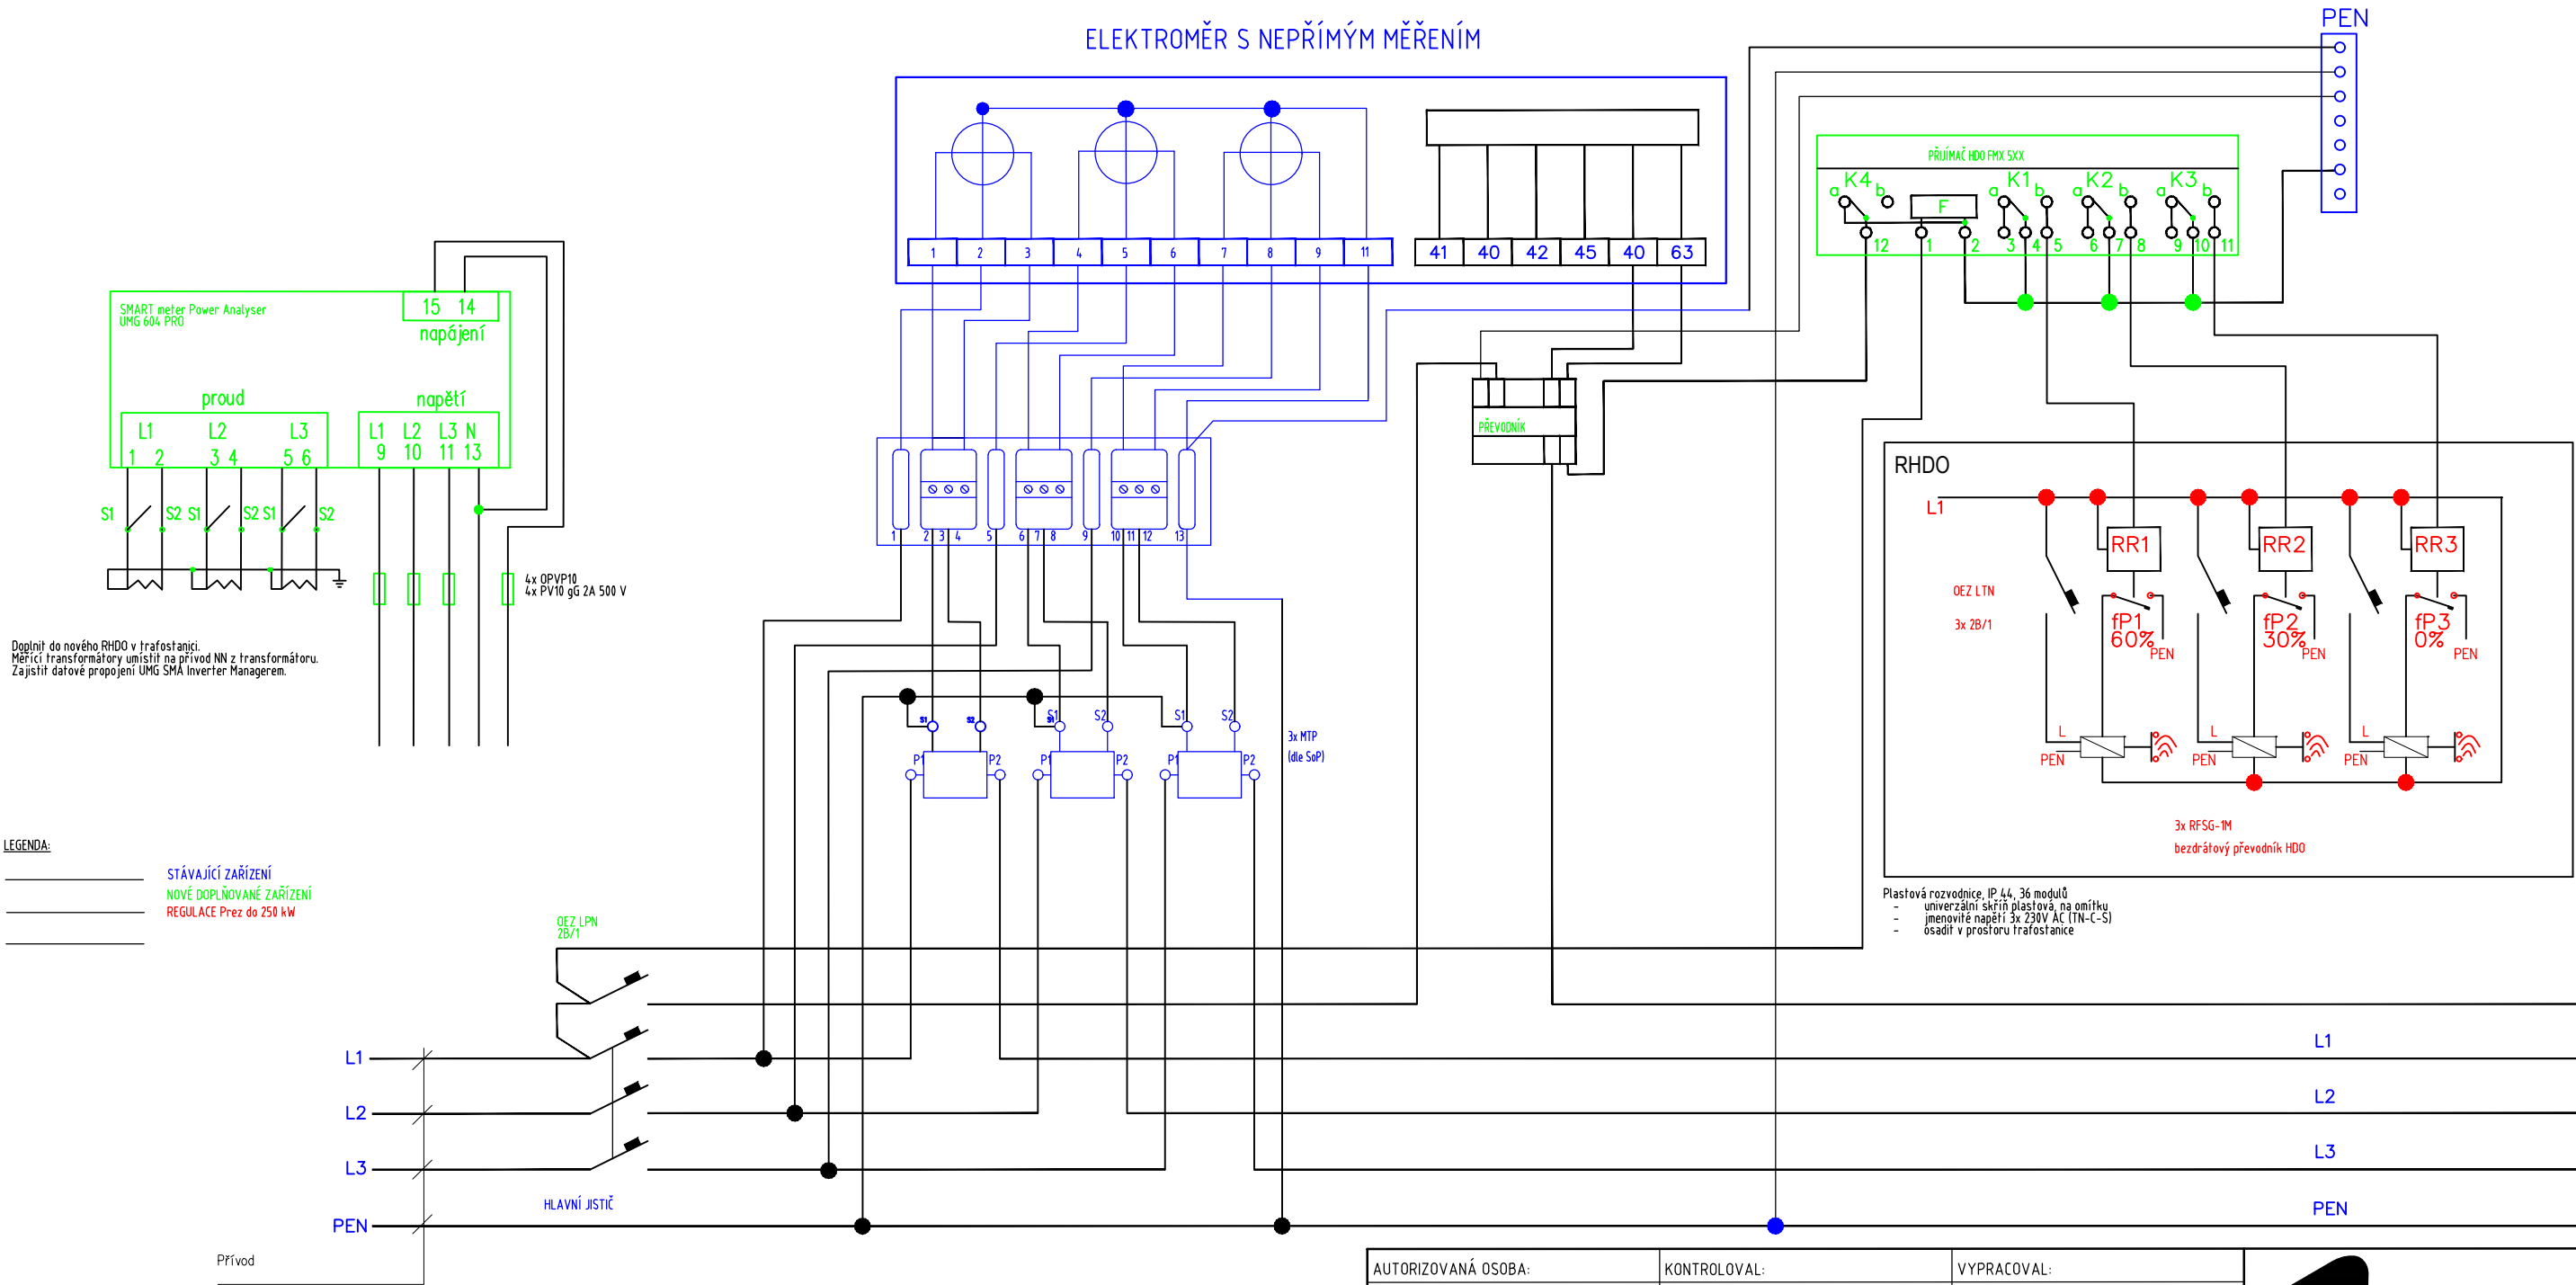

POZNÁMKA:

Napěťová soustava:
- NN/3NPE AC, 50Hz, 400/230 V/TN-C-S, 2 DC 1000V IT

Ochrana před nebezpečným dotykem - obecně - NN samočinným odpojením od zdroje v síti TN-C do 1000V: dle ČSN 33 2000-4-41 ed.3

Vodice pro ovládání a spínání spotřebičů H07V-U/CY 1,5mm

Měření nepřímé, průběhové.

Provozovatelé DS bude na vyžádání poskytnuta telekomunikační linka zakončena zásuvkou a pomocné napájecí napětí.

Dále bude připravena zásuvka - záložní napájení 230V.

AUTORIZOVANÁ OSOBA:		KONTROLOVAL:	VYPRACOVAL:		
Ing. PETR FEIERFEIL		Ing. JAN PETR	Ing. DANIEL MACHOVIČ		
PROJEKTANT:	PKV BUILD s.r.o.		íčo: 281 49 785		
INVESTOR:	Vodohospodářská zařízení Šumperk a.s.		íčo: 476 74 954		
KRAJ:	Olomoucký				
MÍSTO STAVBY:	Mohelnice, 789 85 Mohelnice parc.č. 2798/21, 2798/26, 2798/30, 2798/34, 2798/25 k.ú. Mohelnice [698032]				
NÁZEV PROJEKTU: 24.04__FVE ČOV Mohelnice - 137,70 kWp				ZAKÁZKOVÉ Č.: FVE-2023-001732	
				STUPEŇ PD: DŮR/DSP/DPS	Č. PARÉ:
OBSAH VÝKRESU: OBCHODNÍ MĚŘENÍ				DATUM: 05/2024	
				FORMÁT: 2 A4	
				MĚŘÍTKO: -	
Č. VÝKR.: D.25					