


ŘEZ KONSTRUKCÍ FV PANELŮ

FV PANEL O VÝKONU 450 Wp

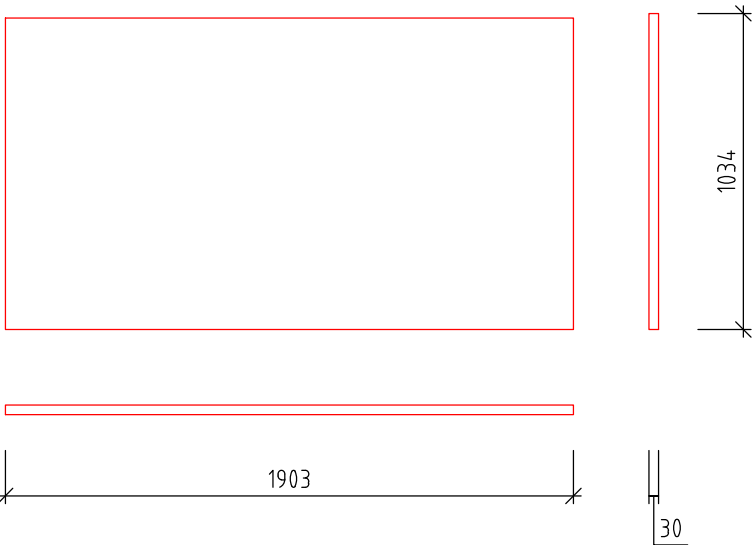


SCHÉMATICKÝ ŘEZ KONSTRUKCÍ FV PANELŮ

LEGENDA:

NOVÉ KONSTRUKCE A FV PANELY


STÁVAJÍCÍ KONSTRUKCE STŘECHY

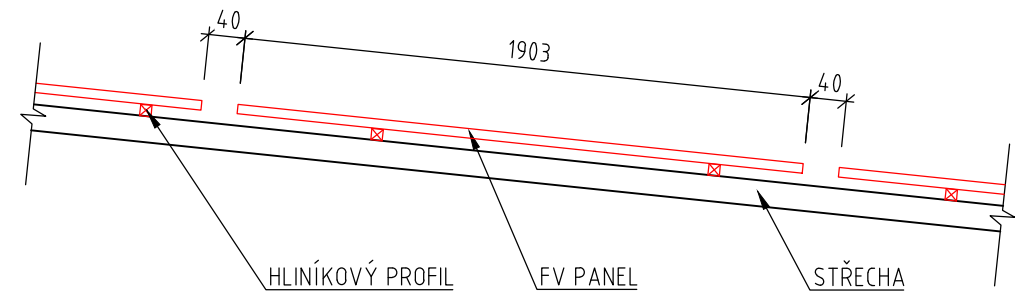

SPECIFIKACE FV PANELŮ:

TYP PANELU:	FV PANEL O VÝKONU 450 Wp (REF. VÝROBEK CS HiKu6 450MS)
ORIENTACE PANELU:	DLE ORIENTACE STŘECHY
SKLON PANELŮ VŮČI ZEMI:	10°
ROZMĚR PANELU:	1903 mm x 1134 mm x 30 mm
ÚČINNOST PANELU:	≥20,9%
PLOCHA JEDNOHO PANELU:	2,158 m2
HMOTNOST JEDNOHO PANELU:	24,2 kg

SCHÉMA MONTÁŽE FV PANELŮ

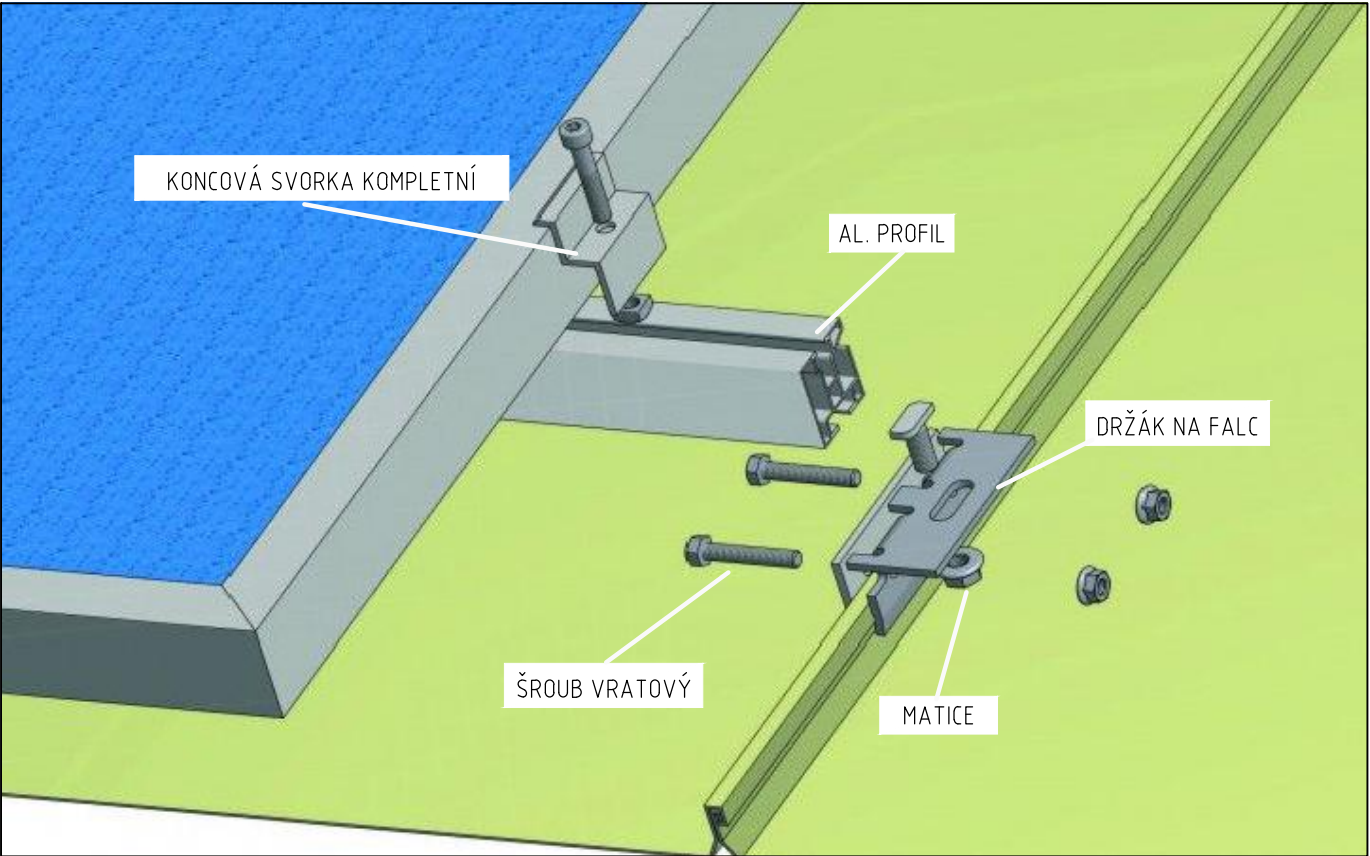

Zdroj obrázku www.vselektro.eu

AUTORIZOVANÁ OSOBA:		KONTROLOVAL:	VYPRACOVAL:		
Ing. PETR FEIERFEIL		Ing. JAN PETR	Ing. DANIEL MACHOVIČ		
PROJEKTANT:	PKV BUILD s.r.o.		íčo: 281 49 785		
INVESTOR:	Vodohospodářská zařízení Šumperk a.s.		íčo: 476 74 954		
KRAJ:	Olomoucký				
MÍSTO STAVBY:	Mohelnice, 789 85 Mohelnice parc.č. 2798/21, 2798/26, 2798/30, 2798/34, 2798/25 k.ú. Mohelnice [698032]				
NÁZEV PROJEKTU:				ZAKÁZKOVÉ Č.: FVE-2023-001732	
24.04__FVE ČOV Mohelnice - 137,70 kWp				STUPEŇ PD: DŮR/DSP/DPS	
				DATUM: 05/2024	
				FORMÁT: 2 A4	
				MĚŘÍTKO: 1:25	
				Č. VÝKR.: D.2.6.1	
OBSAH VÝKRESU:				Č. PARÉ:	
ŘEZ KONSTRUKCÍ FV PANELŮ					