


ŘEZ OBJEKTEM Č.4 A-A'

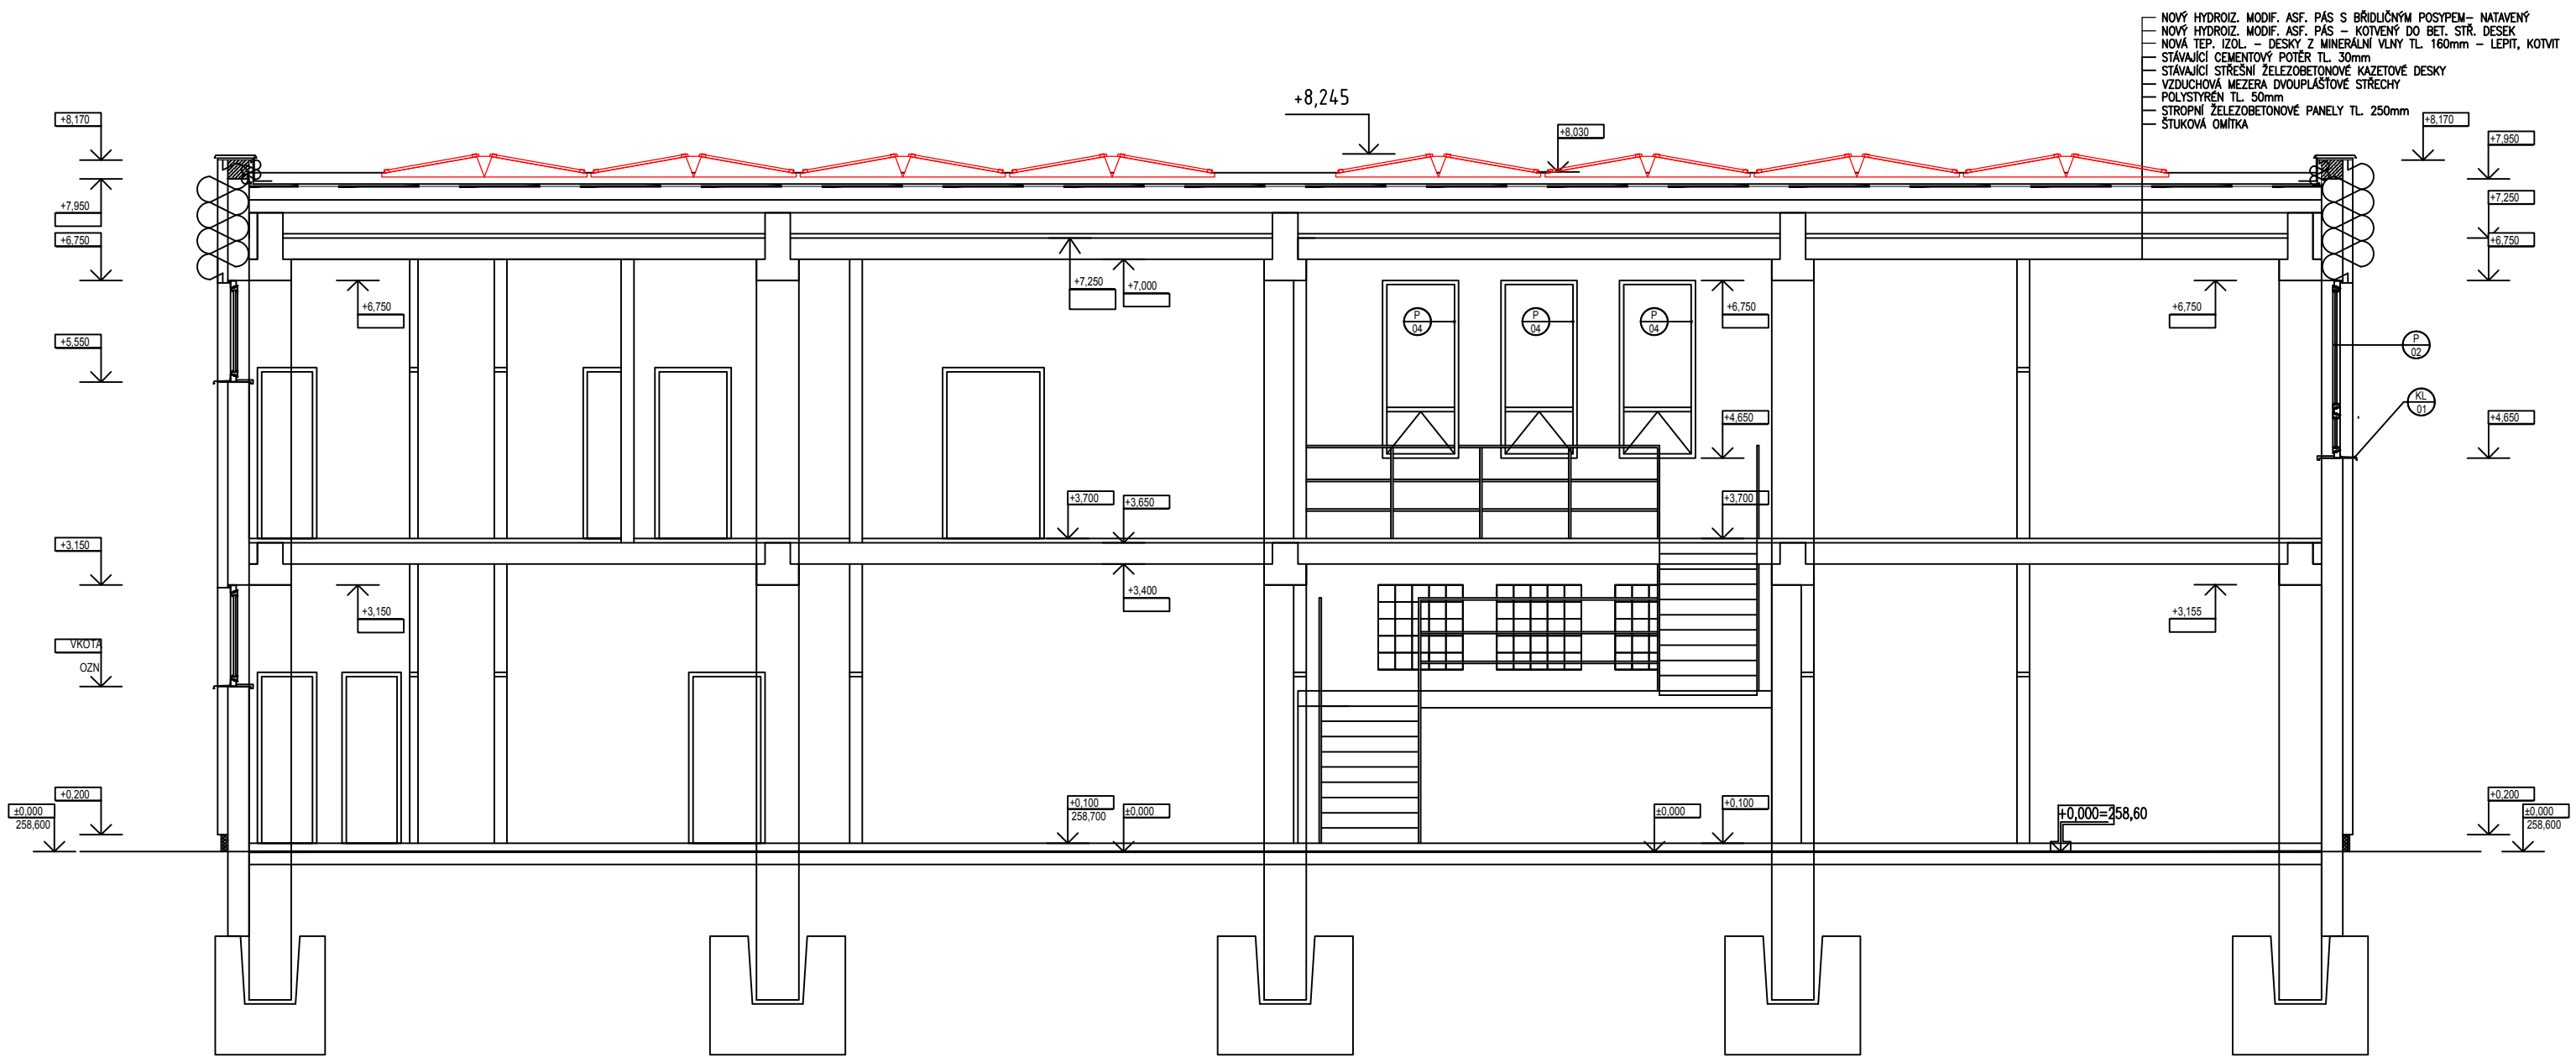

AUTORIZOVANÁ OSOBA:	KONTROLOVAL:	VYPRACOVAL:	
Ing. PETR FEIERFEIL	Ing. JAN PETR	Ing. DANIEL MACHOVIČ	
PROJEKTANT:	PKV BUILD s.r.o.	IČO: 281 49 785	
INVESTOR:	Vodohospodářská zařízení Šumperk a.s.	IČO: 476 74 954	
KRAJ:	Olomoucký		
MÍSTO STAVBY:	Mohelnice, 789 85 Mohelnice parc.č. 2798/21, 2798/26, 2798/30, 2798/34, 2798/25 k.ú. Mohelnice [698032]		
NÁZEV PROJEKTU:	24.04_FVE ČOV Mohelnice - 137,70 kWp		ZAKÁZKOVÉ Č.: FVE-2023-001732
OBSAH VÝKRESU:	ŘEZ OBJEKTEM Č.4		STUPEŇ PD: DÚR/DSP/DPS
			DATUM: 05/2024
			FORMÁT: 2x A4
			MĚŘÍTKO: 1:75
		Č. VÝKR.: D.2.7.4	Č. PARÉ: