


STÁVAJÍCÍ NADZEMNÍ VEDENÍ VN 22kV č. 338

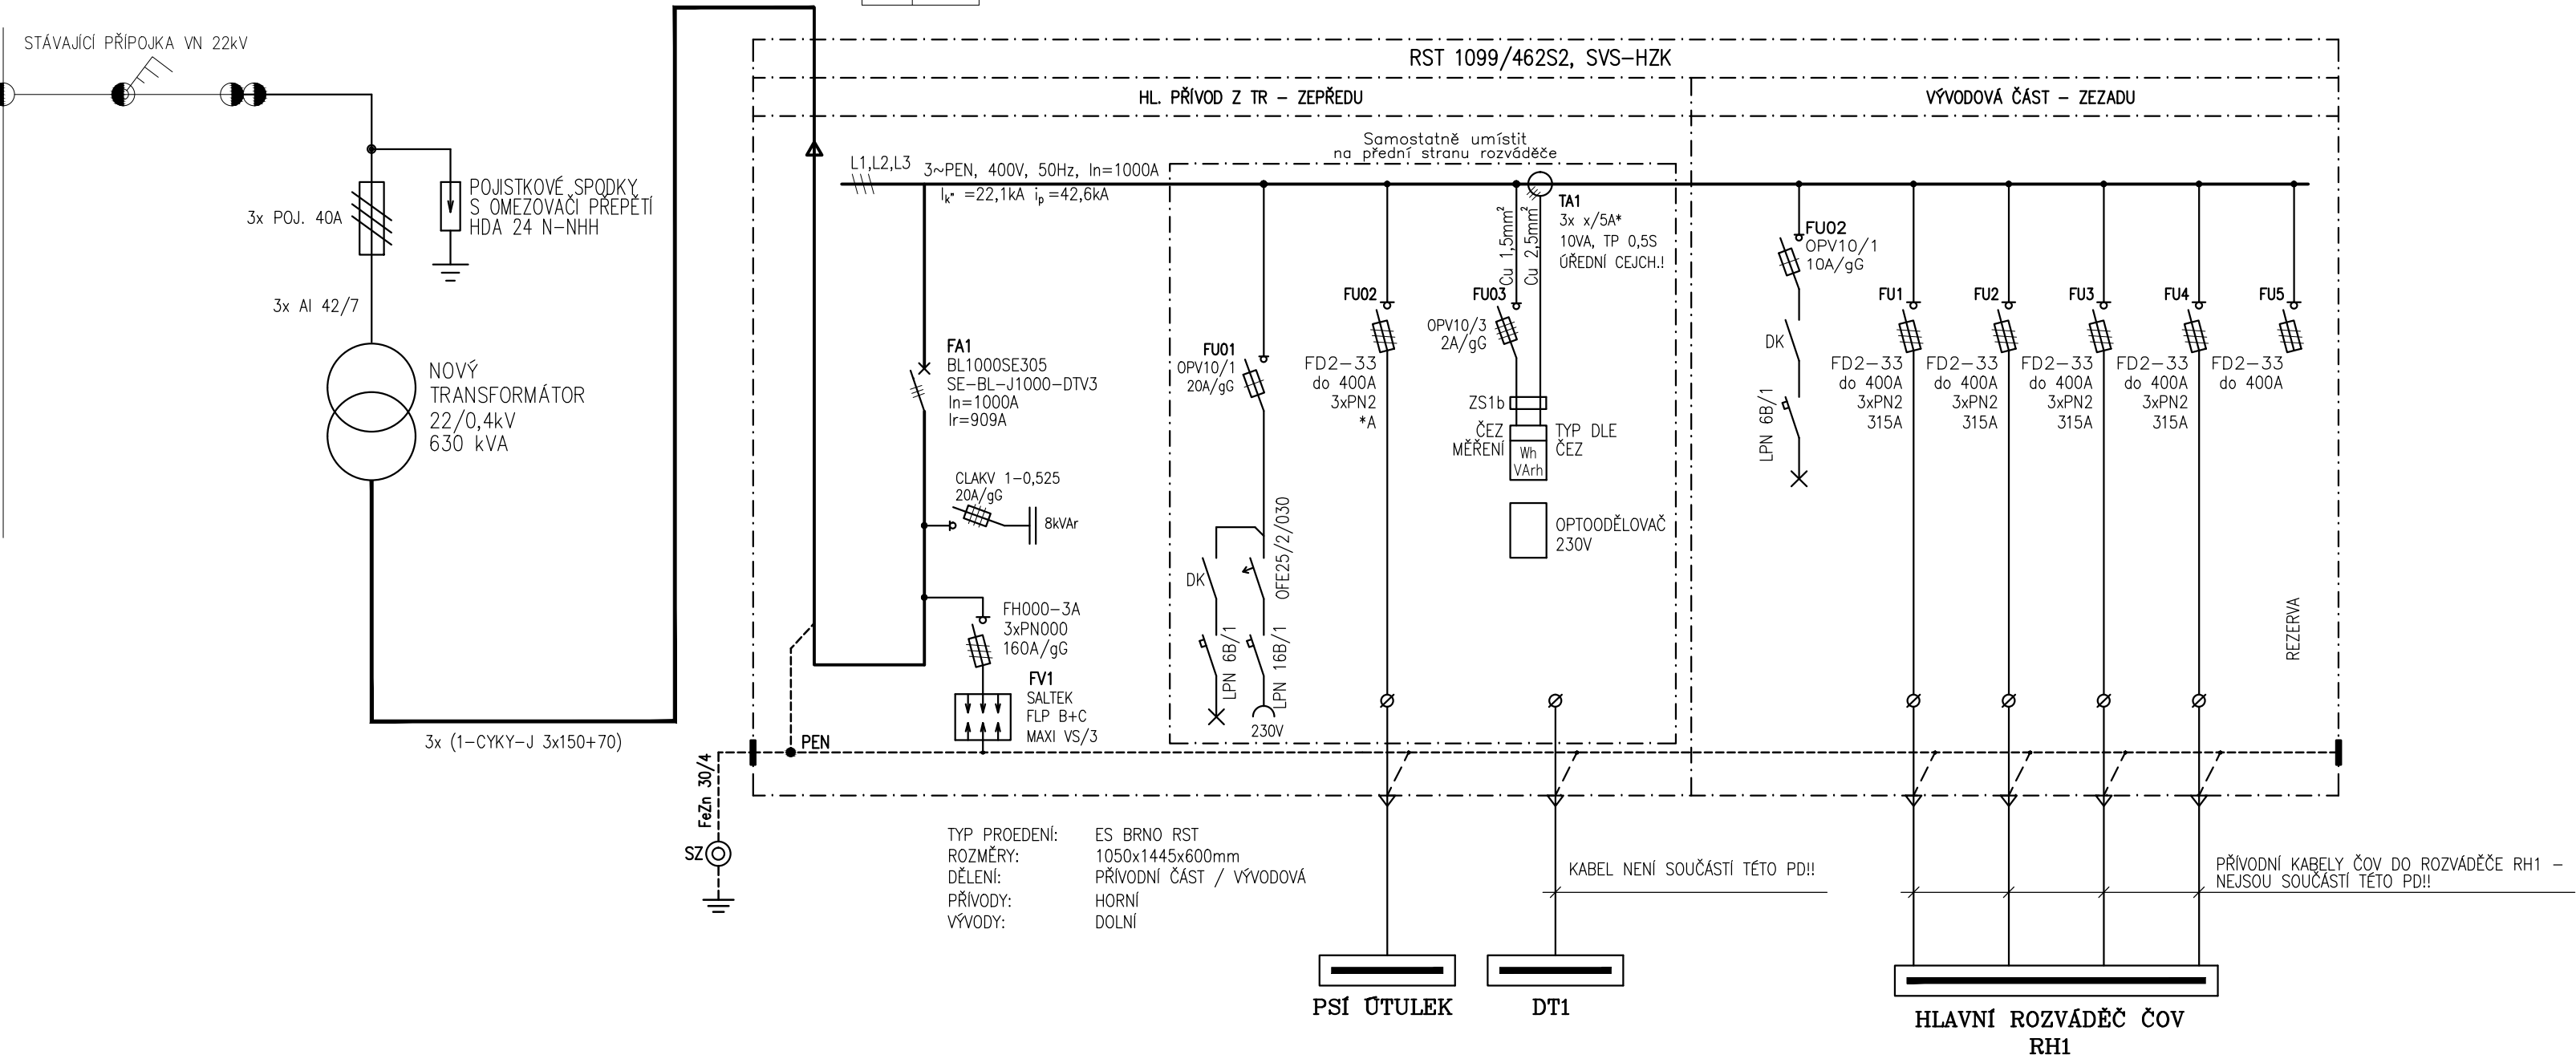

TYP PROEDENÍ: ES BRNO RST
ROZMĚRY: 1050x1445x600mm
DĚLENÍ: PŘÍVODNÍ ČÁST / VÝVODOVÁ
PŘÍVODY: HORNÍ
VÝVODY: DOLNÍ

- POZNÁMKA
- Neměřené části rozváděče musí být opatřeny odnímatelným krytem s možností zaplombování !!
 - *Primární proud MTP TA1 bude určen dle stanoviska distributora ČEZ Distribuce a.s.
 - Vývody z rozváděče RST, včetně vývodu pro psí útulek, nejsou součástí této PD!!
 - *A....jemen. hodnota pojistek bude stanovena dle stávajícího přívodního kabelu pro psí útulek
 - DK....dveřní kontakt

V DOBĚ VYPRACOVÁNÍ PD NEBYLA K DISPOZICI PLATNÁ SMLOUVA S PDS ČEZ!!

Rozvodná soustava VN: 3 AC 50Hz, 22kV, IT
ochrana před přímým dotykem: izolací, kryty a přepážkami, polohou, zábranou
ochrana v případě dotyku osob s neživými částmi: uzemněním
(dle ČSN EN 61936-1 a ČSN EN 50522)
Rozvodná soustava NN: 3 PEN AC 50Hz, 400/231V, TN-C
Ochrana před úrazem elektrickým proudem (ČSN 33 2000-4-41 ed.2)
základní ochrana (ochrana před dotykem živých částí): izolací, kryty a přepážkami, polohou, zábranou
ochrana při poruše (ochrana před dotykem neživých částí): ochranné uzemnění, ochranné pospojování, automatické odpojení od zdroje
doplňková ochrana: proudové chrániče, doplňující ochranné pospojování
Vnější vlivy: AA8,AB8,AC1,AD3,AE4,AF1,AK1,AN2,AQ1,BA4,BC4 (dle ČSN 33 2000-5-51 ed. 3)

Revize		Datum revize	Schválil		
 AQUA PROCON s.r.o. Projektová a inženýrská společnost Palackého tř. 12, 612 00 Brno tel.: +420 541 426 011, fax: +420 541 426 012 E-mail: info@aquaprocon.cz www.aquaprocon.cz					
Vedoucí projektu	Ing. Jan Polášek	Paré			
Zástupce vedoucího projektu	Ing. Vladimír Oppelt				
Zodpovědný projektant	Ing. Aleš Procházka				
Vypracoval	Ing. Jaromír Čížmář				
Kontroloval	Ing. Jan Polášek				
Investor	Vodohospodářská zařízení Šumperk, a.s.				
Objednatel	OHL ŽS, a.s.				
Akce	ZLEPŠENÍ KVALITY VOD HORNÍHO POVODÍ ŘEKY MORAVY - II. FÁZE		Zakázkové číslo	1323510-21-01	
Podprojekt			Stupeň	RDS=DPS	
Objekt			Datum	srpen 2014	
Podobjekt			Soubor	2_JEDNOPÓLOVÉ SCHÉMA VN A NN.dwg	
			Tiskový soubor	-	
	Formát	3A4			
	Měřítko	-			
Příloha	JEDNOPÓLOVÉ SCHÉMA VN A NN	Číslo přílohy	4A-016-2	Revize	0