


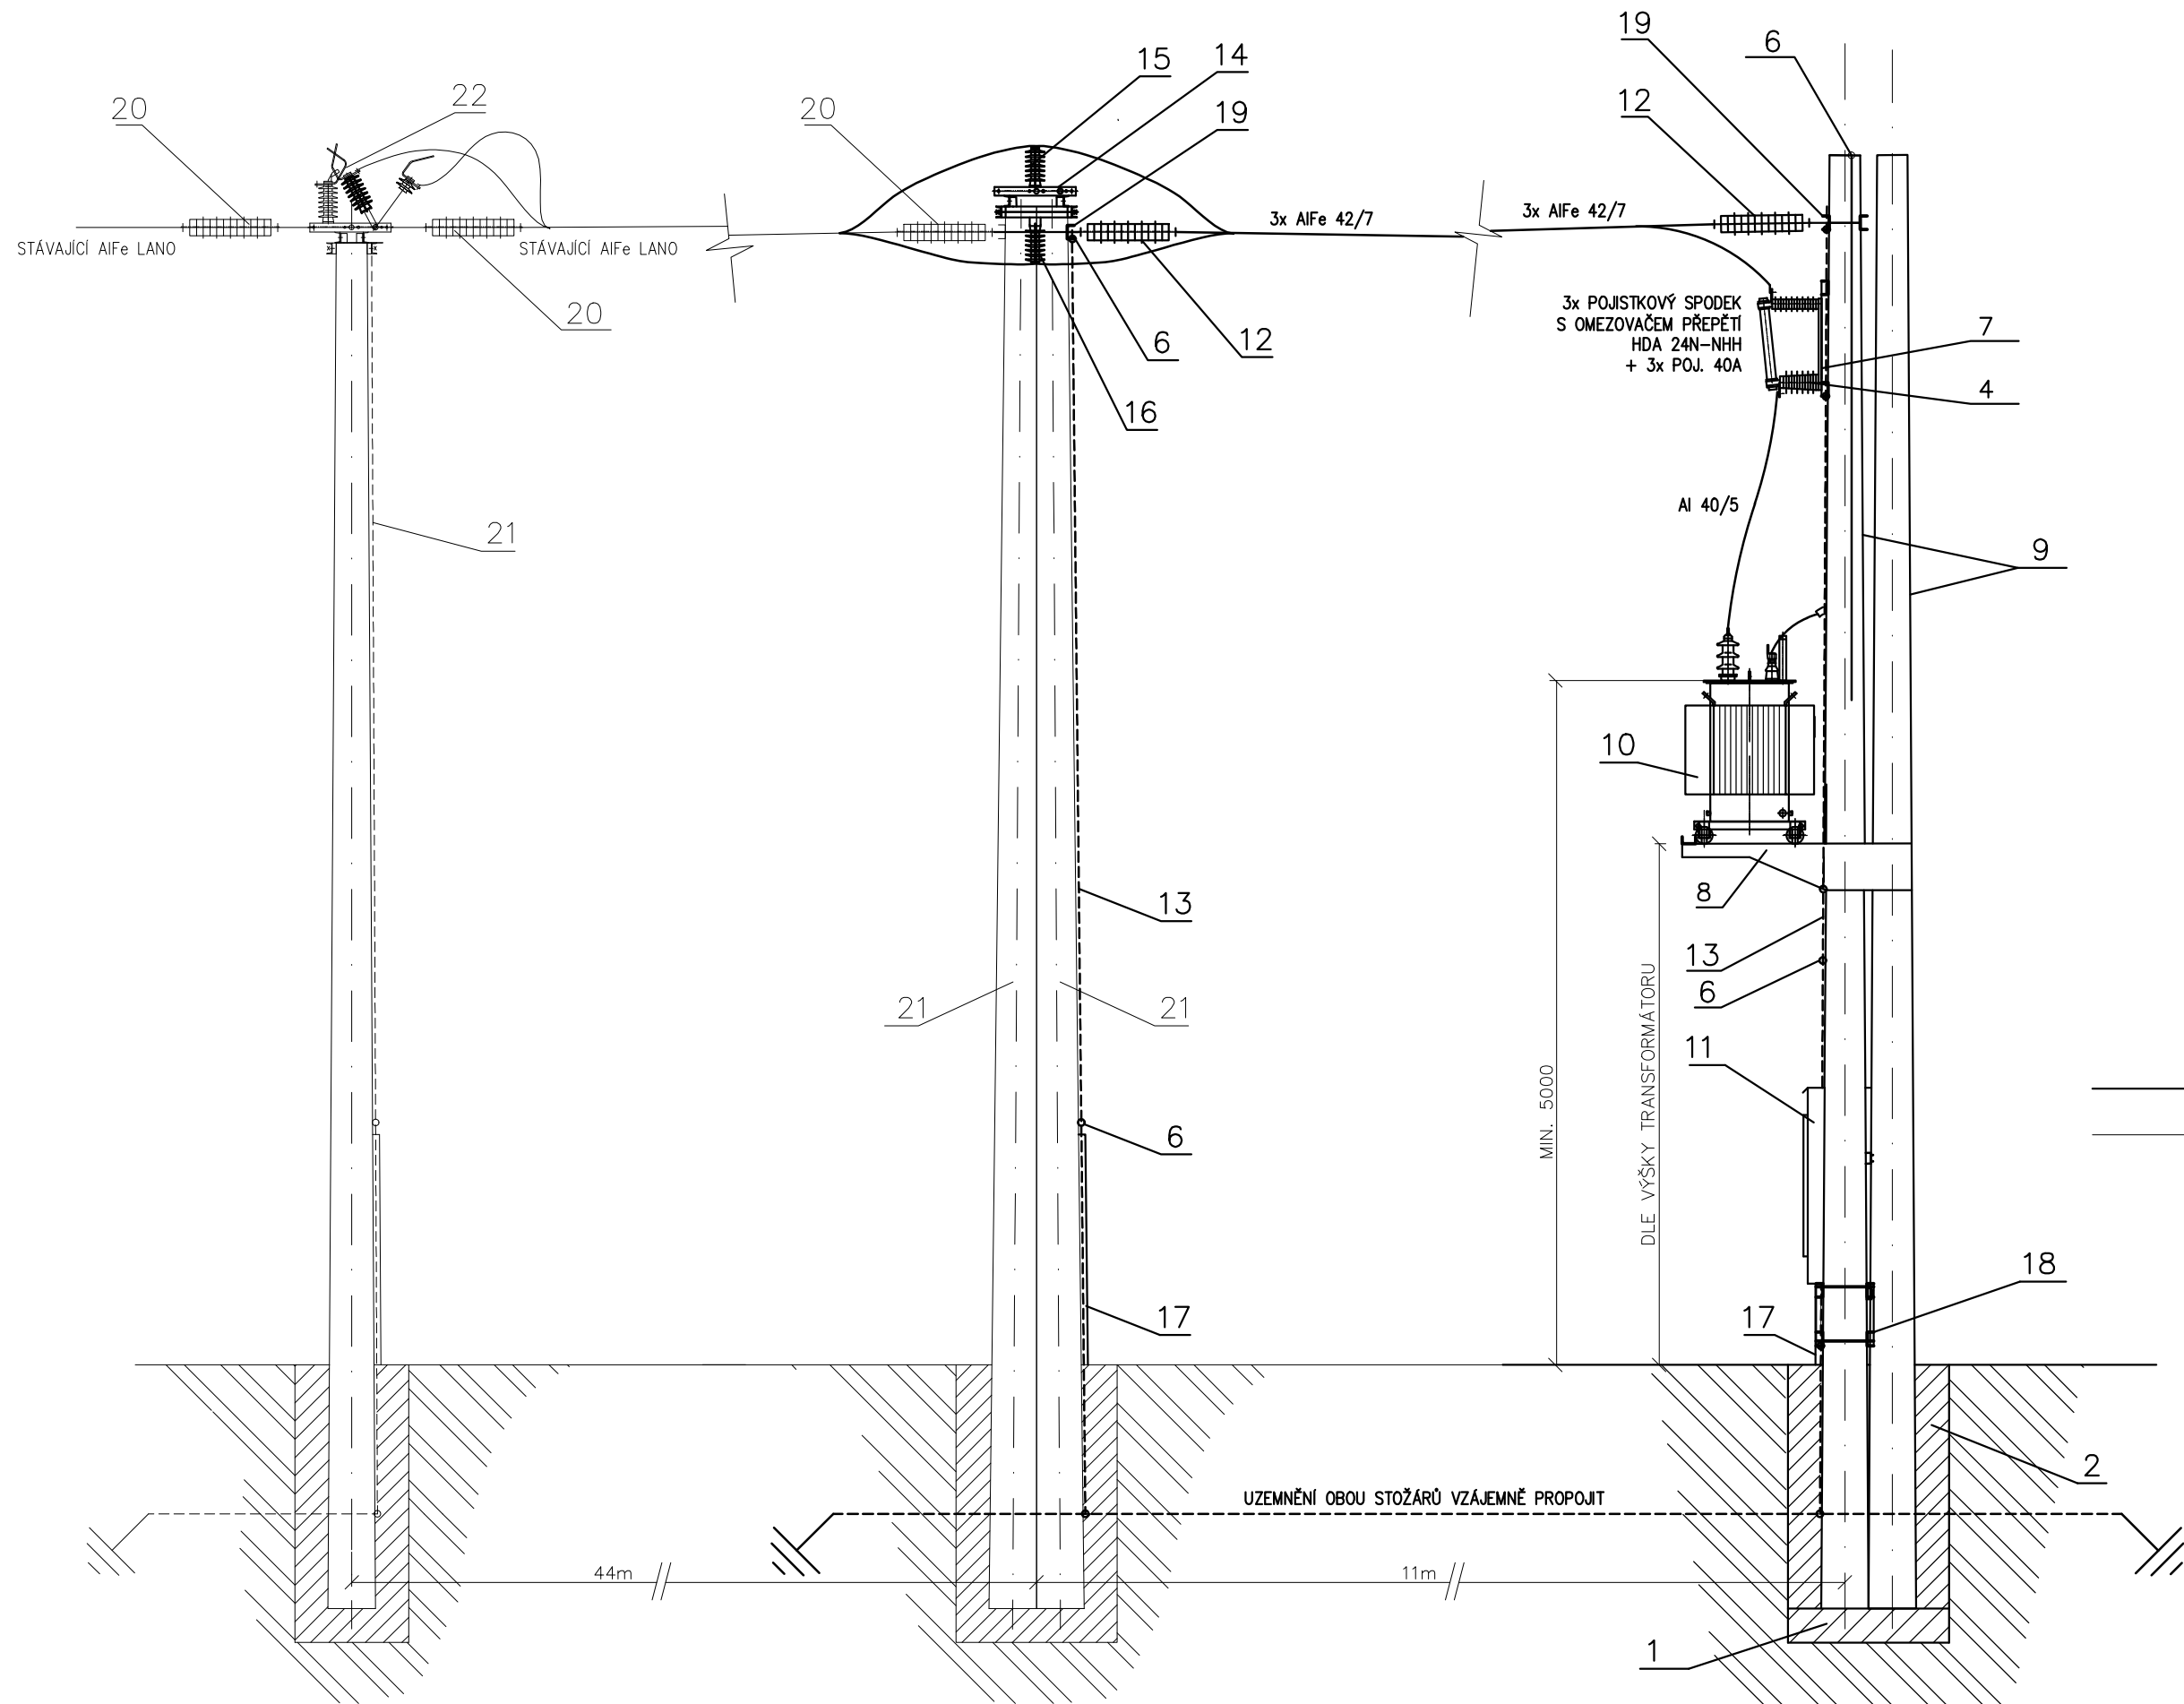

LEGENDA:

- 1 PODKLADNÍ BETONOVÁ DESKA
- 2 BETONOVÝ ZÁKLAD
- 3 BETONOVÝ SLOUP DB 10,5/15kN
- 4 3x OMEZOVAČ HDA 24NN
- 5 SVOD UZEMNĚNÍ PÁSKA FeZn 30/4
- 6 UZEMŇOVACÍ SVORKA SR02
- 7 KONZOLA PRO POJISTKY VN
- 8 KONZOLA POD TRANSFORMÁTOR
- 9 BETONOVÝ SLOUP DB 10,5/20kN
- 10 TRANSFORMÁTOR 22/0,4kV, 630kVA
- 11 SKŘÍŇ ROZVADĚČE RST
- 12 KOTEVNÍ ŘETĚZEC JK–RELIABLE
- 13 SVOD UZEMNĚNÍ PÁSKA FeZn 30/4
- 14 KONZOLA PRO POMOCNÉ STOŽÁRY
- 15 POMOCNÝ STOŽÁR PODPĚRNÝ
- 16 POMOCNÝ STOŽÁR ZÁVĚSNÝ
- 17 OCHRANNÁ LIŠTA DŘEVĚNÁ
- 18 KONZOLA POD ROZVADĚČ RST
- 19 KOTEVNÍ KONZOLA
- 20 STÁVAJÍCÍ KOTEVNÍ ŘETĚZEC
- 21 STÁVAJÍCÍ BETONOVÝ SLOUP
- 22 STÁVAJÍCÍ ÚSEKOVÝ ODPÍNAČ

— ZAŘÍZENÍ JE SOUČÁSTÍ TOHOTO PROJEKTU

— ZAŘÍZENÍ NENÍ SOUČÁSTÍ TOHOTO PROJEKTU
— JE STÁVAJÍCÍ, ZŮSTÁVÁ BEZE ZMĚN

V DOBĚ VYPRACOVÁNÍ PD NEBYLA K DISPOZICI PLATNÁ SMLOUVA S PDS ČEZ!!

Rozvodná soustava VN: 3 AC 50Hz, 22kV, IT
ochrana před přímým dotykem: izolací, kryty a přepážkami, polohou, zábranou
ochrana v případě dotyku osob s neživými částmi: uzemněním
(dle ČSN EN 61936-1 a ČSN EN 50522)
Rozvodná soustava NN: 3 PEN AC 50Hz, 400/231V, TN-C
Ochrana před úrazem elektrickým proudem (ČSN 33 2000-4-41 ed.2)
základní ochrana (ochrana před dotykem živých částí): izolací, kryty a přepážkami, polohou, zábranou
ochrana při poruše (ochrana před dotykem neživých částí): ochranné uzemnění, ochranné pospojování,
automatické odpojení od zdroje
doplňková ochrana: proudové chrániče, doplňující ochranné pospojování
Vnější vlivy: AA8,AB8,AC1,AD3,AE4,AF1,AK1,AN2,AQ1,BA4,BC4 (dle ČSN 33 2000-5-51 ed. 3)

Revize		Datum revize	Schválil	
		AQUA PROCON s.r.o. Projektová a inženýrská společnost Palackého tř. 12, 612 00 Brno tel.: +420 541 426 011, fax: +420 541 426 012 E-mail: info@aquaprocon.cz www.aquaprocon.cz		
Vedoucí projektu	Ing. Jan Polášek	Paré		
Zástupce vedoucího projektu	Ing. Vladimír Oppelt			
Zodpovědný projektant	Ing. Aleš Procházka			
Vypracoval	Ing. Jaromír Čížmář			
Kontroloval	Ing. Jan Polášek			
Investor	Vodohospodářská zařízení Šumperk, a.s.			
Objednatel	OHL ŽS, a.s.			
Akce	ZLEPŠENÍ KVALITY VOD HORNÍHO POVODÍ ŘEKY MORAVY - II. FÁZE		Zakázkové číslo	1323510-21-01
Podprojekt			Stupeň	RDS=DPS
Objekt			Datum	srpen 2014
Podobjekt			Soubor	4_SESTAVA TRAFOSTANICE.dwg
			Tiskový soubor	-
			Formát	3A4
			Měřítko	-
Příloha	SESTAVA TRAFOSTANICE		Číslo přílohy 4A-016-4	Revize 0