

LEGENDA HROMOSVOD, UZEMNĚNÍ:

- EPS

●

SP1

●

S

○

J

○

JTv 1,5(2,0)

○

JTr 1,5(2,0)

●

SO

●

SS

●

SK

●

SU

●

ST

●

SJ 1b

⊙

SZ

└

OU+2DOU

↓

ZT2

PV 01

PV 21c

PV 23
- PÁSEK FeZn 30/4mm VE VÝKOPU 35/80 cm V ZEMI
- PÁSEK FeZn 30/4mm V ZÁKLADECH OBJEKTU
- VÝVOD PÁSEK FeZn 30/4mm
- VÝVOD DRÁT NEREZ D=8mm
- JÍMACÍ VEDENÍ DRÁT FeZn D=8mm
- VÝVOD DRÁT FeZn D=10mm

SVORKOVNICE HLAVNÍHO POSPOJOVÁNÍ

SVORKA PŘIPOJOVACÍ

SVÁR o min. délce 10cm s protikorozní ochranou

POMOCNÝ JÍMAČ Z DRÁTU FeZn 8mm - 0,5 m

JÍMACÍ TYČ S VRUTEM, DÉLKA 1,5 - 2m

JÍMACÍ TYČ S ROVNÝM KONCEM, DÉLKA 1,5 - 2m

SVORKA OKAPOVÁ

SVORKA SPOJOVACÍ

SVORKA KŘÍŽOVÁ

SVORKA UNIVERZÁLNÍ

SVORKA NA OKAPOVÉ TROUBY/POTRUBÍ

SVORKA K JÍMACÍ TYČI

SVORKA ZKUŠEBNÍ

OCHRANNÝ ÚHELNÍK, 2x držák ochr. úhelníku

ZEMNÍČÍ TYČ L=2m + 2ks SVORKA SJ


PODPĚRA VEDENÍ DO ZDIVA

PODPĚRA VEDENÍ NA ROVNOU STŘECHU

PODPĚRA VEDENÍ NA PLECHOVÉ STŘECHY

SPOJE V ZEMI A BETONU BUDOU CHRÁNĚNY PROTI KOROZI ZAASFALTOVÁNÍM.  
ZEMNÍČ VČETNĚ VÝVODŮ JE SOUČÁSTÍ DODÁVKY ELEKTRO !!!

OCHRANA PŘED BLESKEM BUDE ZHOTOVENA V SOULADU S ČSN EN 62305-1-4 ed.2 !!!

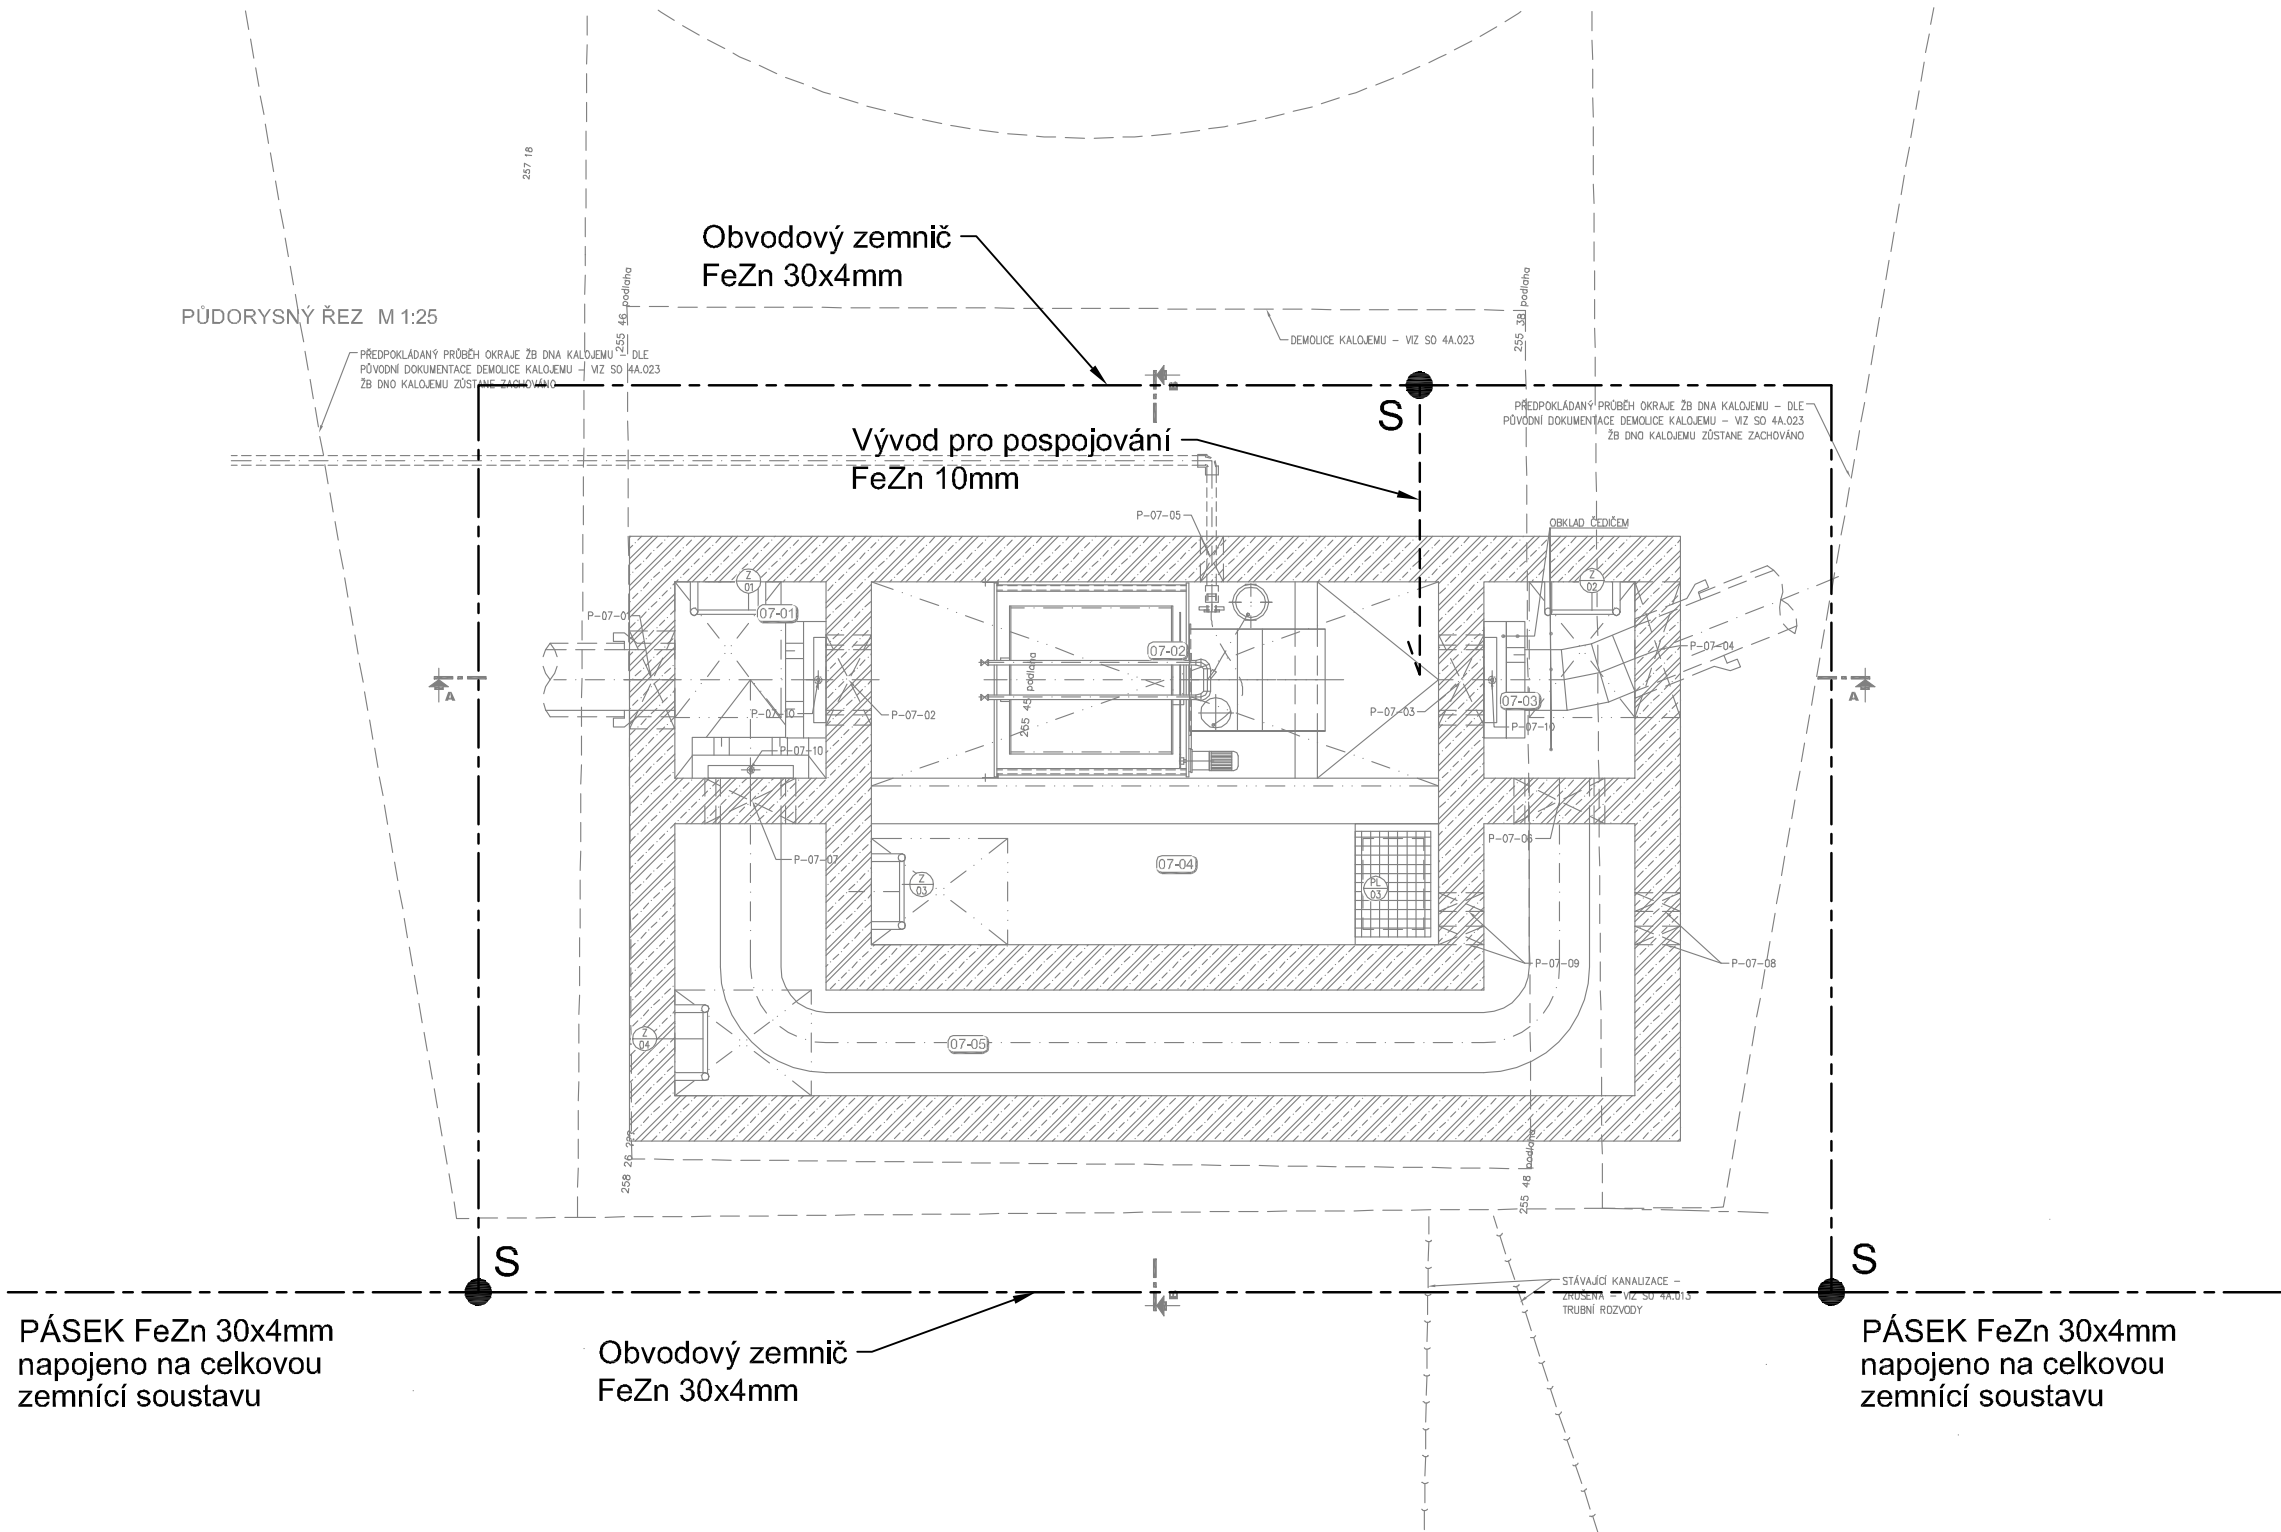

|   |                                                               |              |                 |                               |        |   |
|---|---------------------------------------------------------------|--------------|-----------------|-------------------------------|--------|---|
|   |                                                               |              |                 |                               |        |   |
|   |                                                               |              |                 |                               |        |   |
|   |                                                               |              |                 |                               |        |   |
| Revize   |                                                               | Datum revize | Schválil        |                               |        |   |
| <div><div><div><div><div></div><div>AQUA<sup>®</sup></div><div>PROCON</div></div></div><div><div><div><div><div></div><div>AQUA PROCON s.r.o.</div><div>Projektová a inženýrská společnost</div><div>Palackého tř. 12, 612 00 Brno</div><div>tel.: +420 541 426 011, fax: +420 541 426 012</div><div>E-mail: info@aquaprocon.cz</div><div>www.aquaprocon.cz</div></div></div></div></div></div></div> |                                                               |              |                 |                               |        |   |
| Vedoucí projektu   | Ing. Jan Polášek                                              | Paré         |                 |                               |        |   |
| Zástupce vedoucího projektu   | Ing. Vladimír Oppelt                                          |              |                 |                               |        |   |
| Zodpovědný projektant   | Ing. Jaroslav Bedáň                                           |              |                 |                               |        |   |
| Vypracoval   | Ing. Jaroslav Bedáň                                           |              |                 |                               |        |   |
| Kontroloval   | Ing. Jan Polášek                                              |              |                 |                               |        |   |
| Investor   | Vodohospodářská zařízení Šumperk, a.s.                        |              |                 |                               |        |   |
| Objednatel   | OHL ŽS, a.s.                                                  |              |                 |                               |        |   |
| Akce   | ZLEPŠENÍ KVALITY VOD HORNÍHO<br>POVODÍ ŘEKY MORAVY - II. FÁZE |              | Zakázkové číslo | 1323510-21-01                 |        |   |
| Podprojekt   |                                                               |              | Stupeň          | RDS=DPS                       |        |   |
|   |                                                               |              | Datum           | srpen 2014                    |        |   |
| Objekt   |                                                               |              | Soubor          | RDS_4A-017-14_TC.dwg          |        |   |
|   |                                                               |              | Tiskový soubor  | RD_4A-017-14_0_630x297_HP.plt |        |   |
| Podobjekt   | Formát                                                        | 3xA4         |                 |                               |        |   |
|   | Měřítko                                                       | 1:50         |                 |                               |        |   |
| Příloha   | TERCIÁLNÍ ČIŠTĚNÍ - UZEMNĚNÍ                                  |              | Číslo přílohy   | 4A-017-14                     | Revize | 0 |