


AREÁL ČOV MOHELNICE

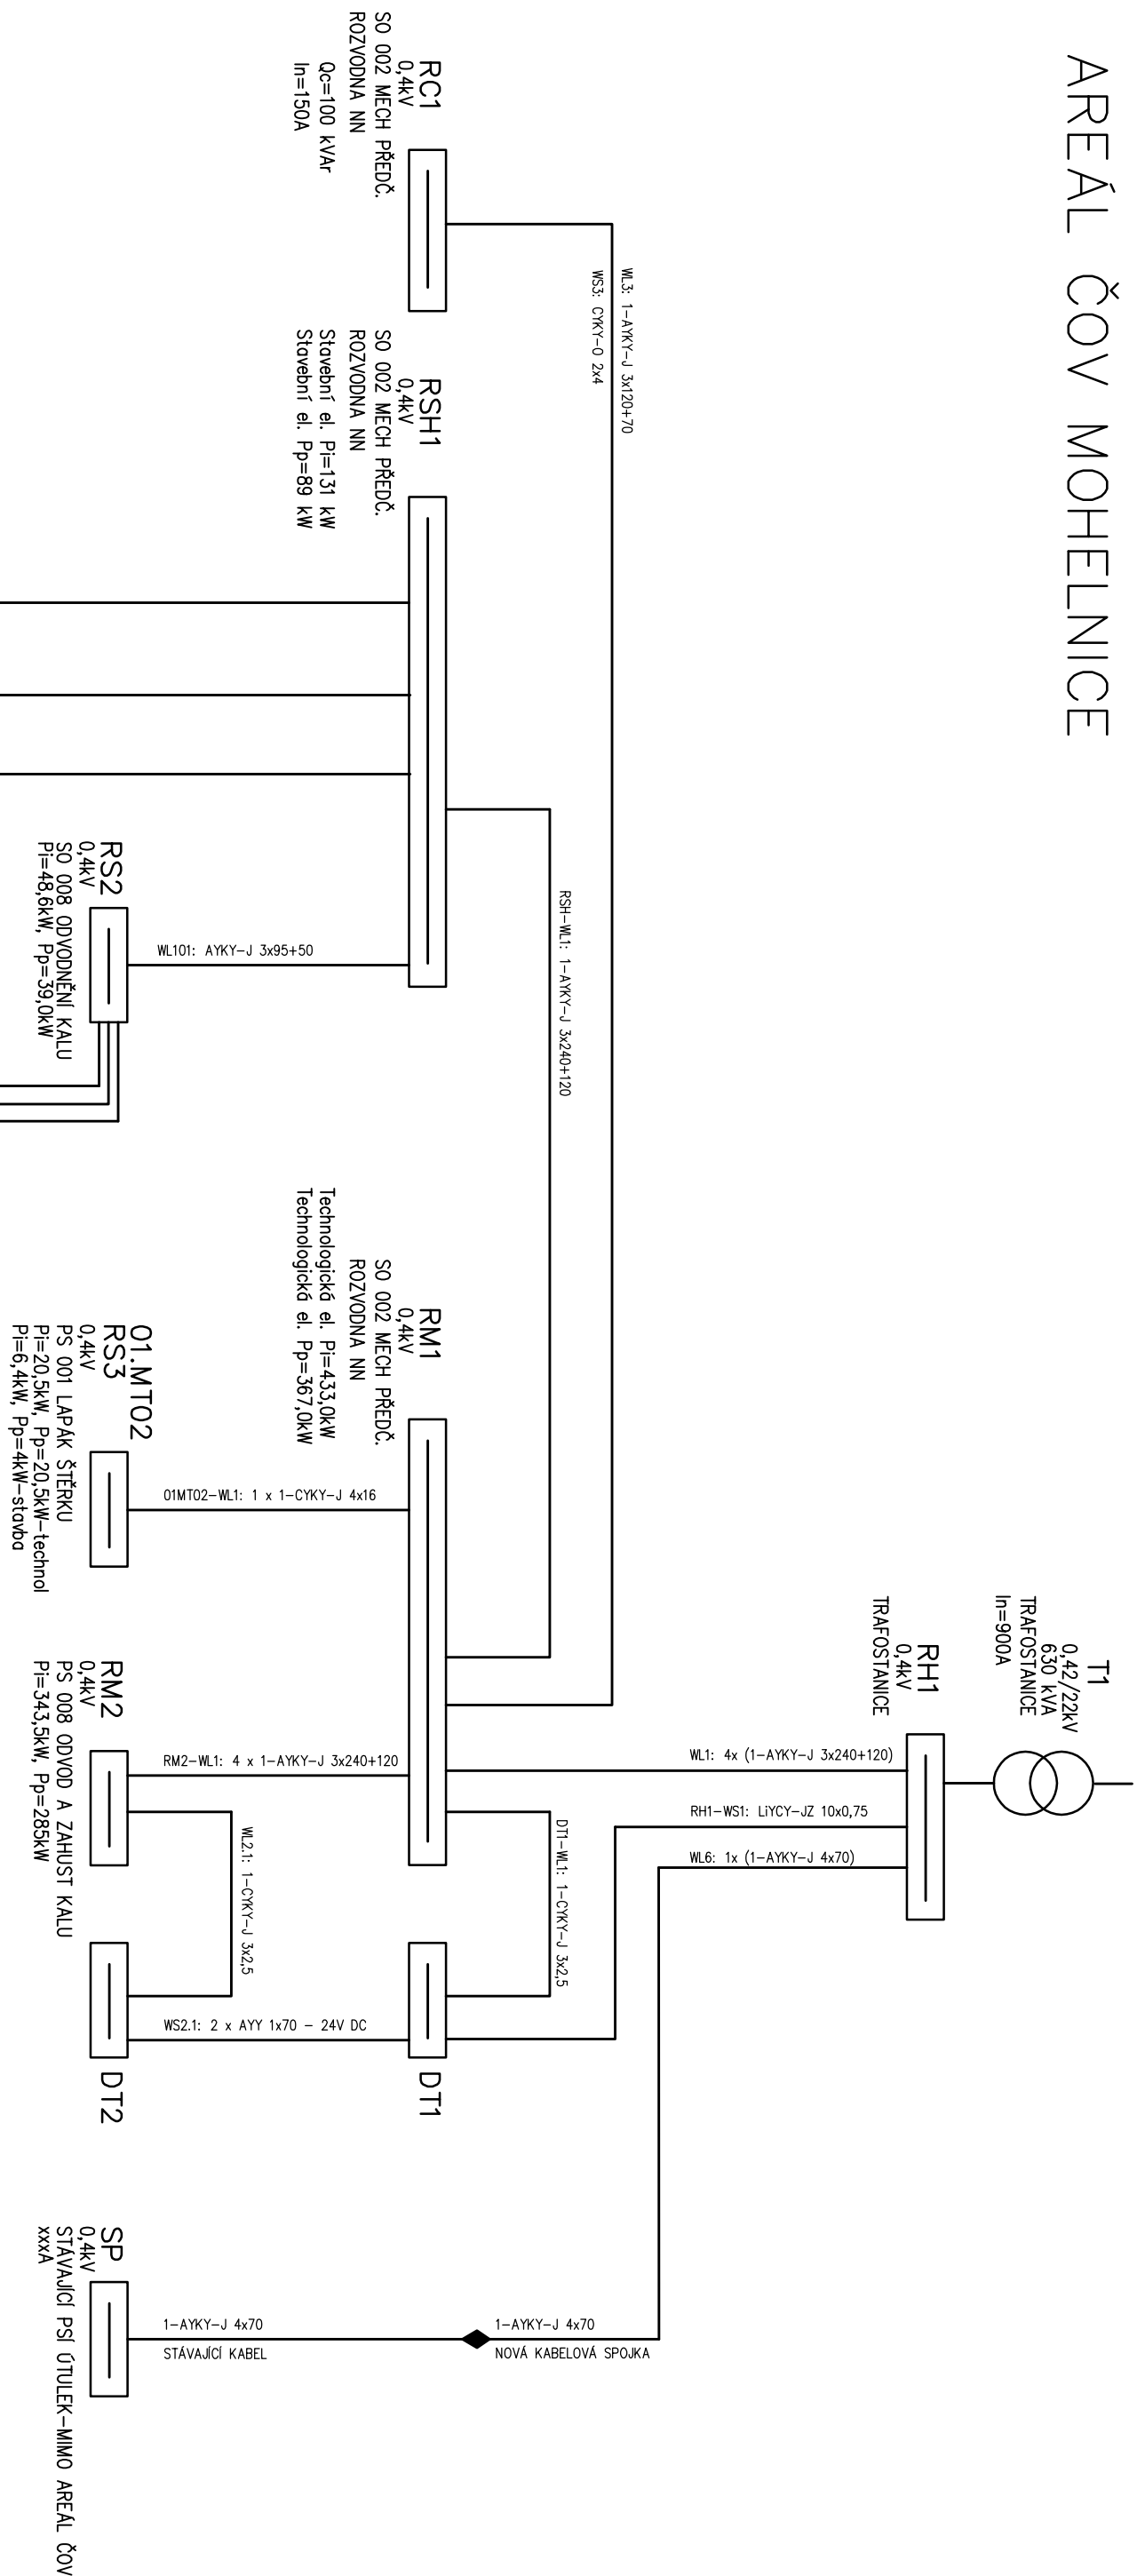

Poznámka:
RS5 (RMS* – je stávající rozvaděč, který bude nově napájen a přeznačen)!!!!

Revize		Datum revize		Schválil	
 tel.: +420 541 426 011, fax: +420 541 426 012 E-mail: info@aquaprocon.cz www.aquaprocon.cz AQUA PROCON s.r.o. Projektová a inženýrská společnost Palackého tř. 12, 612 00 Brno					
Vedoucí projektu		Ing. Jan Polášek		Paré	
Zásilnice vedoucího projektu		Ing. Vladimír Oppelt			
Zodpovědný projektant		Ing. Jaroslav Bedaň			
Vypracoval		Ing. Jaroslav Bedaň			
Kontroloval		Ing. Jan Polášek			
Investor		Vodohospodářská zařízení Šumperk, a.s.			
Objednatel		OHL ŽS, a.s.			
Akce		Zakázkové číslo 1323510-21-01			
		Stupeň RDS=DPS			
		Datum srpen 2014			
Podprojekt		RDS_4A-017-1_SCH_NAP.dwg			
Objekt		Triskový soubor RDS_4A-017-1_0_420x237_OCE.plt			
Podoblet		Formát A4			
		Měřitko -			
Příloha		Číslo přílohy 4A-017-1		Revize 0	
PŘEHLEDOVÉ SCHEMÁ NAPÁJENÍ					

Poznámka: RS5 (RMS* – je stávající rozvaděč, který bude nově napájen a přeznačen)!!!