


PŮDORYS 1:25

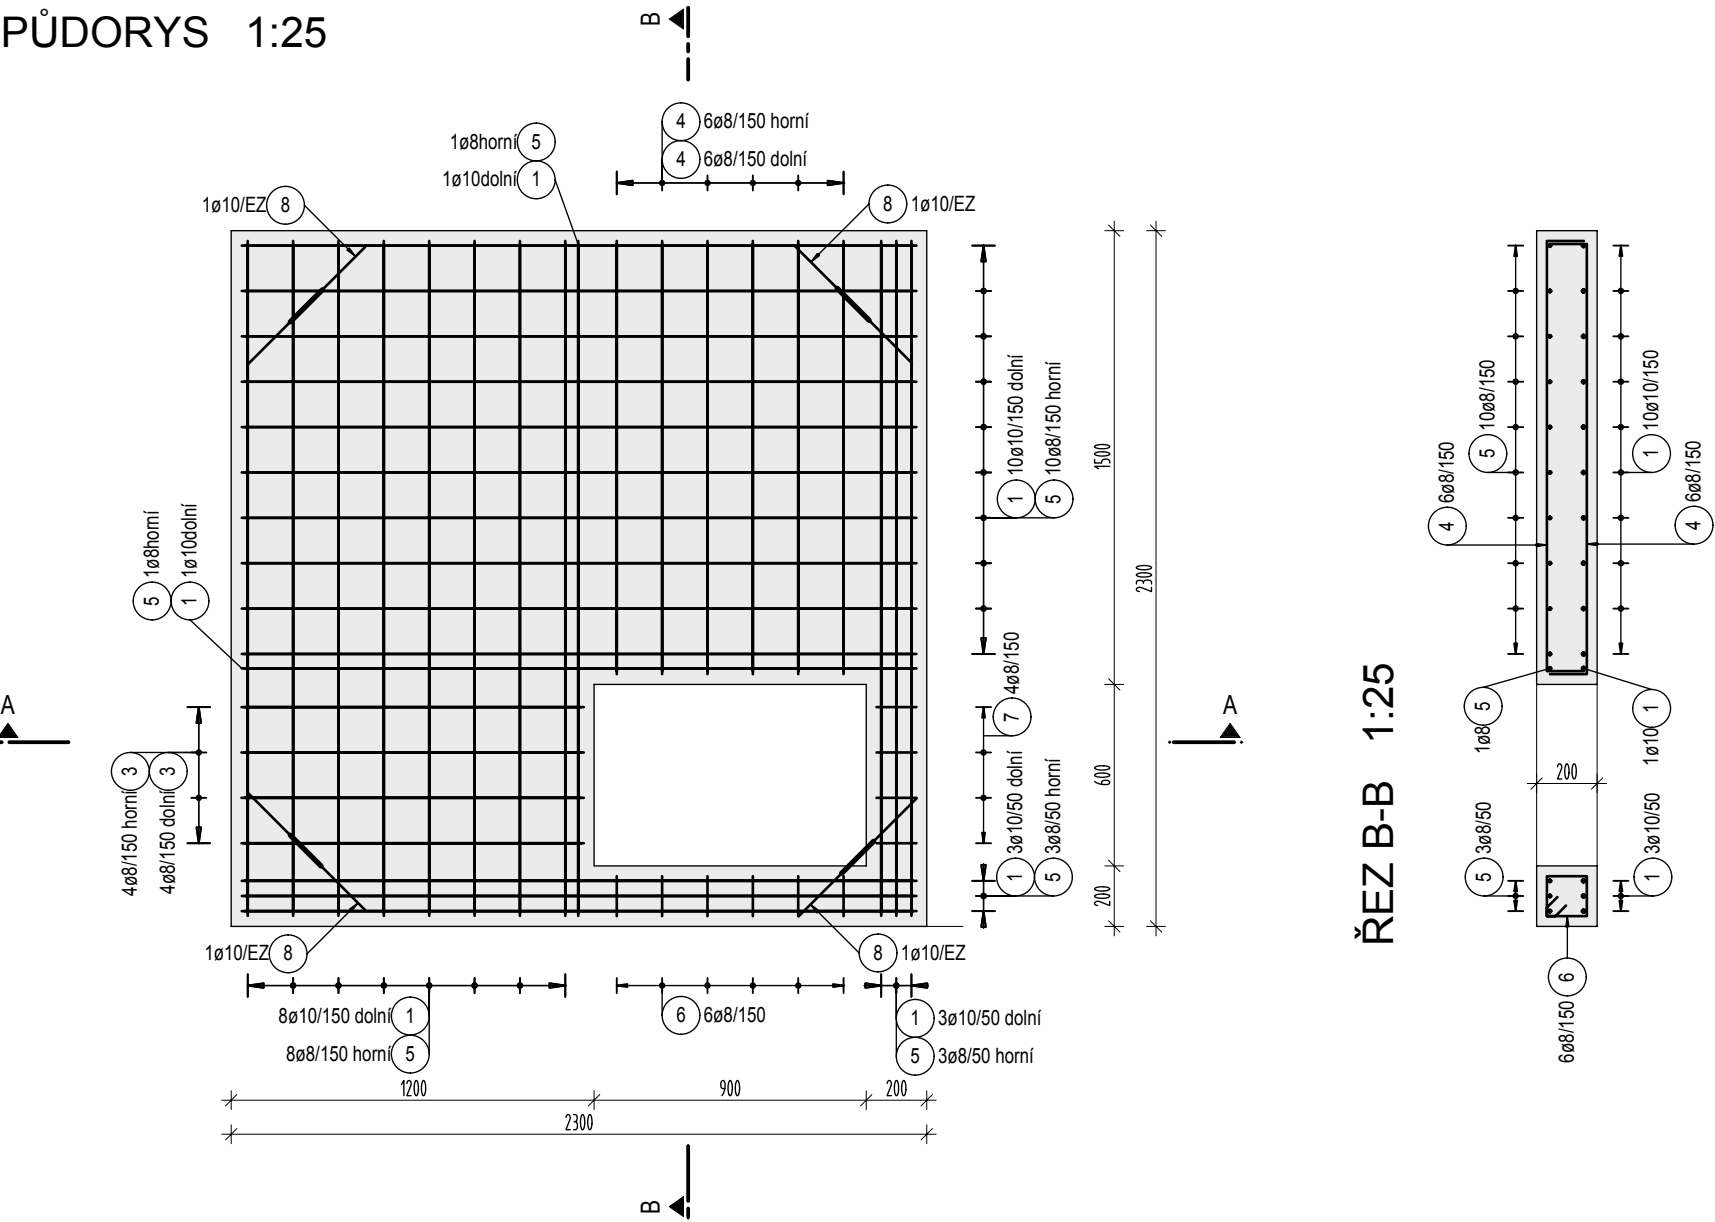


ŘEZ B-B 1:25


Výkaz výztuže

Pol.	Ks	Ø	Jednotl. délka	Celková délka	Hmotnost
		[mm]	[m]	[m]	[kg]
1	26	10	2.49	64.74	39.88
3	8	8	1.39	11.12	4.39
4	12	8	1.69	20.28	8.01
5	26	8	2.49	64.74	25.57
6	6	8	0.71	4.26	1.68
7	4	8	0.75	3.00	1.19
8	4	10	1.24	4.96	3.06


Celková hmotnost [kg] : 83.78

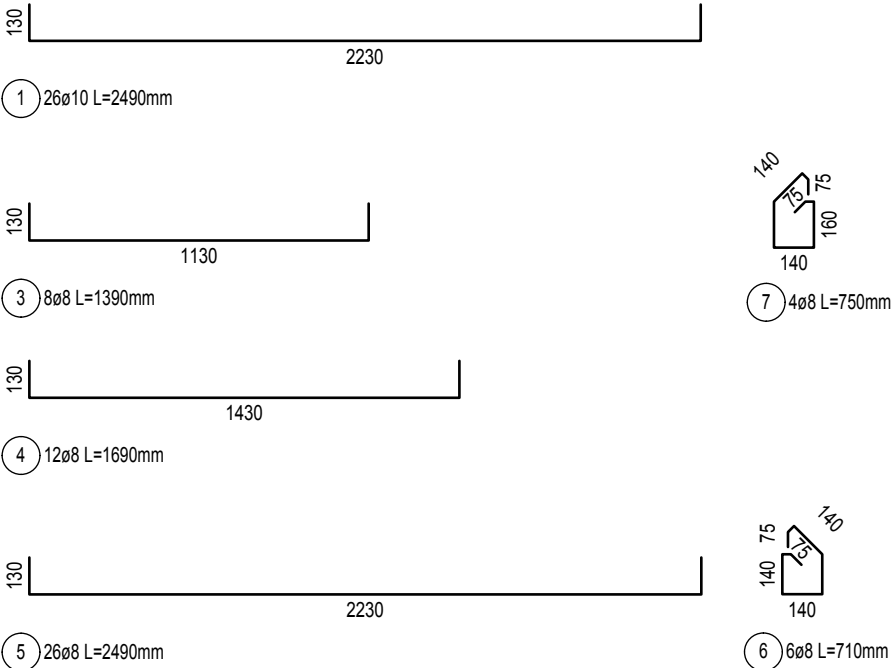

ŘEZ A-A 1:25

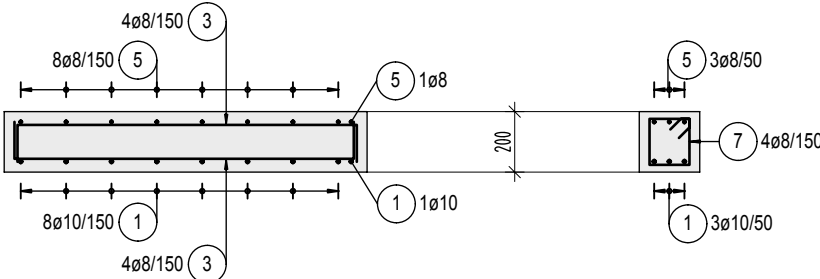

DETAIL ZVEDACÍHO OKA

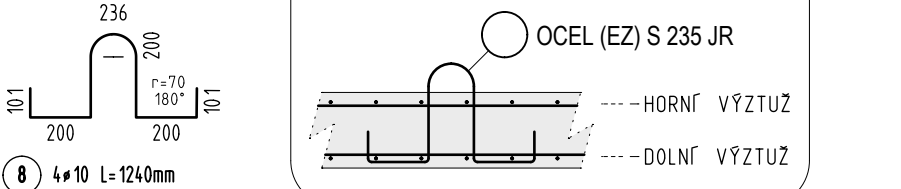

POZNÁMKA

SE STAVENIŠTNÍM PREFABRIKÁTEM MANIPULOVAT NEJDŘÍVE PO 10-TI DNECH.
PŘESNÝ TVAR VIZ STAVEBNÍ VÝKRES.
ZÁVĚSNÝ HÁK POL.Č.(8) Z OCELI S 235 JR (EZ).

BETON		MAX. VODNÍ SOUČINITEL BETONU
ČSN EN 206		w/c = 0.50
C30/37 - XC4, XF3 (F.1) - CI 0.40 - D _{max} 22 - S3		MIN. MNOŽSTVÍ CEMENTU
- max. průsak 35 mm podle ČSN EN 12 390-8		320 kg/m ³
OCEL		TYP CEMENTU
B 500 A (R), S 235 JR (EZ)		CEM II
KRYTÍ VÝZTUŽE	KÓTOVÁNÍ VÝZTUŽE	ZKOSENÍ HRAN
DOLNÍ a = 30 mm HORNÍ b = 30 mm BOČNÍ c = 30 mm	VÝZTUŽ KÓTOVÁNA VNĚJŠÍMI ROZMĚRY	a = 15 mm
PŘI BETONÁŽI DODRŽOVAT ZÁSADY ČSN EN 206 A ČSN EN 13670. NAVRŽENÝ BETON VODONEPROPUSTNÝ. DISTANČNÍ PRVKY (BODOVÁ TĚLÍSKA, LINIOVÉ PODPORY) Z VLÁKNOBETONU. NE PLASTOVÉ. VĚNOVAT ZVÝŠENOU POZORNOST OŠETŘOVÁNÍ BETONU. ZABRÁNIT NADMĚRNÉMU POVRCHOVÉMU ODPARU DESEK A STĚN. ODBEDŇOVÁNÍ STĚN NEJDŘÍVE PO TŘECH DNECH. ZABRÁNIT RYCHLÉMU VYCHLADNUTÍ (POVRCHOVÉ ZTRÁTĚ HYDRATAČNÍHO TEPLA BETONU). VÝZTUŽ V MÍSTECH PROSTUPŮ ROZHRNOUT, POPŘ. UPÁLIT. UPÁLENOU VÝZTUŽ NAHRADIT PŘÍLOŽKAMI STEJNÉHO PROFILU.		

Revize		Datum revize		
		Schválil		
		AQUA PROCON s.r.o. Projektová a inženýrská společnost Palackého tř. 12, 612 00 Brno tel.: +420 541 426 011, fax: +420 541 426 012 E-mail: info@aquaprocon.cz www.aquaprocon.cz		
Vedoucí projektu	Ing. Jan Polášek		Podpisy	
Zástupce vedoucího projektu	Ing. Vladimír Oppelt			
Zodpovědný projektant	Ing. Bořek Čerbák			
Vypracoval	Ing. Martin Matuška			
Kontroloval	Ing. Bořek Čerbák			
Investor	Vodohospodářská zařízení Šumperk, a.s.			
Objednatel	OHL ŽS, a.s.			
Akce	ZLEPŠENÍ KVALITY VOD HORNÍHO POVODÍ ŘEKY MORAVY - II.FÁZE		Zakázkové číslo	1323510-21-01
Podprojekt	4A Město Mohelnice - intenzifikace ČOV		Stupeň	RDS
Objekt	SO 4A.017 STAVEBNÍ ELEKTROINSTALACE		Datum	říjen 2014
Podobjekt	-		Soubor	RD_4A-017-102_0_630x297_oe
			Tiskový soubor	RD_4A-017-102_0_630x297_oe.plt
			Formát	3 A4
			Měřítko	1:25
Příloha	ELEKTROINSTALAČNÍ ŠACHTA EŠ1 - STAVENIŠTNÍ PREFABRIKÁT		Číslo přílohy	Revize
			4A-017-102	0