




PŮDORYS 1:25

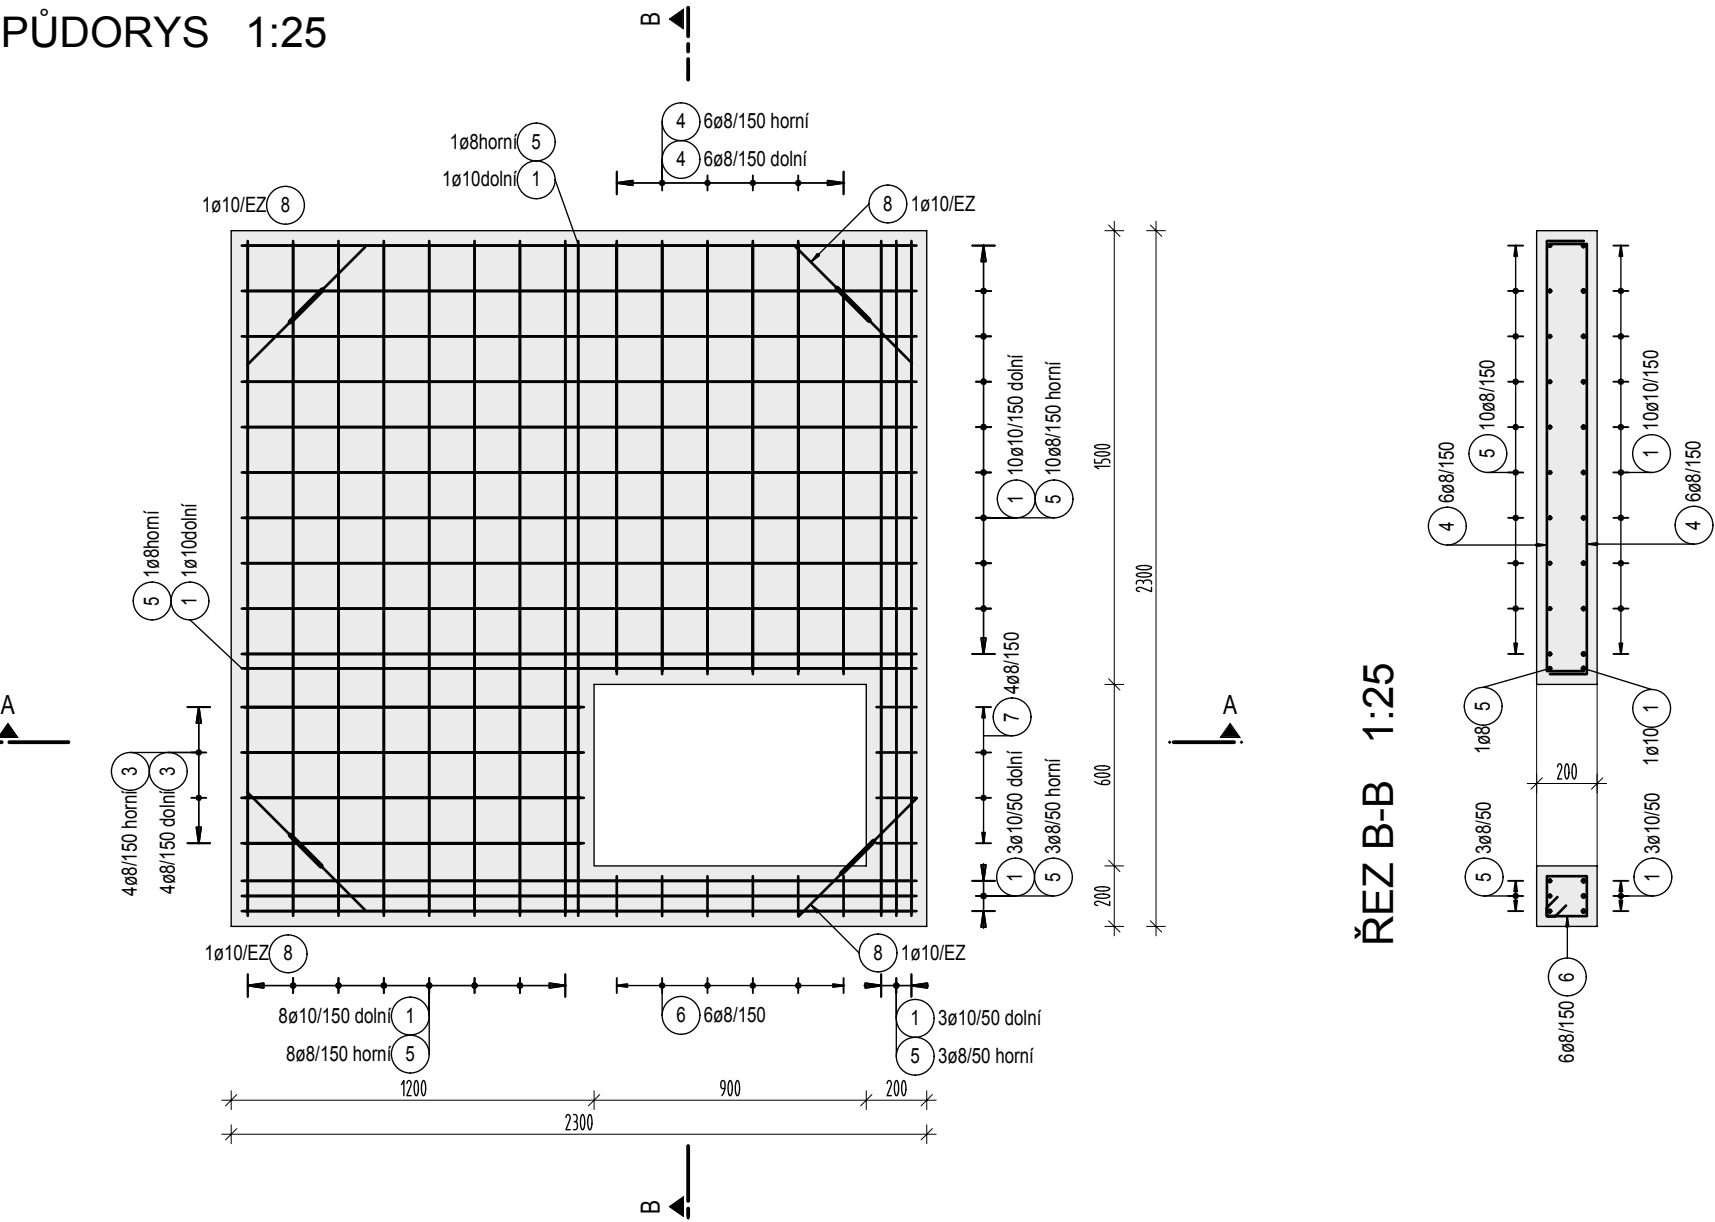

ŘEZ B-B 1:25

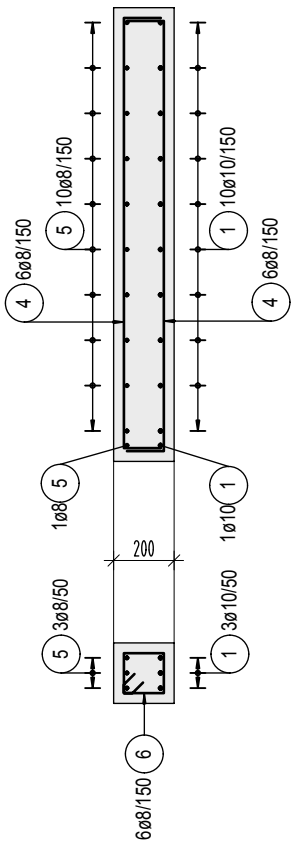







ŘEZ A-A 1:25

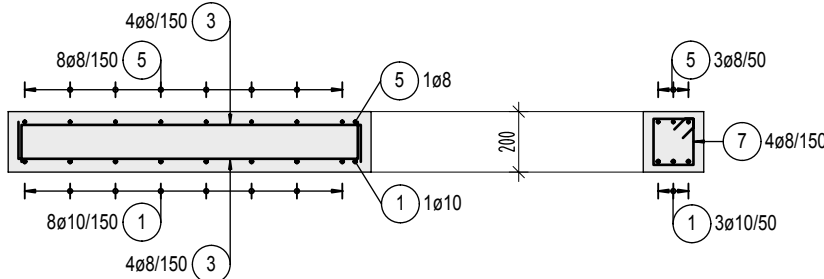

Výkaz výztuže


Pol.	Ks	Ø	Jednotl. délka	Celková délka	Hmotnost
		[mm]	[m]	[m]	[kg]
1	26	10	2.49	64.74	39.88
3	8	8	1.39	11.12	4.39
4	12	8	1.69	20.28	8.01
5	26	8	2.49	64.74	25.57
6	6	8	0.71	4.26	1.68
7	4	8	0.75	3.00	1.19
8	4	10	1.24	4.96	3.06

Celková hmotnost [kg] : 83.78

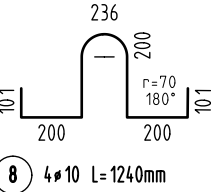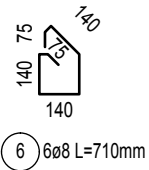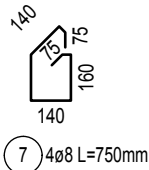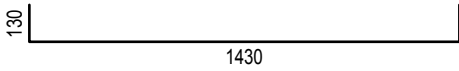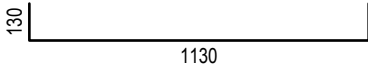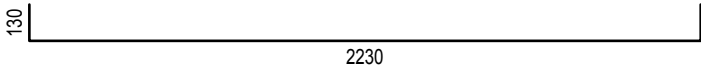

DETAIL ZVEDACÍHO OKA

OCEL (EZ) S 235 JR

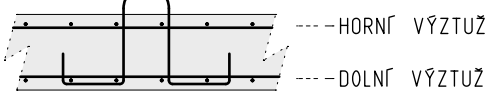

POZNÁMKA

SE STAVENIŠTNÍM PREFABRIKÁTEM MANIPULOVAT NEJDŘÍVE PO 10-TI DNECH.
PŘESNÝ TVAR VIZ STAVEBNÍ VÝKRES.
ZÁVĚSNÝ HÁK POL.Č.(8) Z OCELI S 235 JR (EZ).

BETON		MAX. VODNÍ SOUČINITEL BETONU w/c = 0.50
ČSN EN 206 C30/37 - XC4, XF3 (F.1) - CI 0.40 - D _{max} 22 - S3		MIN. MNOŽSTVÍ CEMENTU 320 kg/m ³
- max. průsak 35 mm podle ČSN EN 12 390-8		TYP CEMENTU CEM II
OCEL		
B 500 A (R), S 235 JR (EZ)		
KRYTÍ VÝZTUŽE	KÓTOVÁNÍ VÝZTUŽE	ZKOSENÍ HRAN
 DOLNÍ a = 30 mm HORNÍ b = 30 mm BOČNÍ c = 30 mm	 VÝZTUŽ KÓTOVÁNA VNĚJŠÍMI ROZMĚRY	 a = 15 mm
PŘI BETONÁŽI DODRŽOVAT ZÁSADY ČSN EN 206 A ČSN EN 13670. NAVRŽENÝ BETON VODONEPROPUSTNÝ. DISTANČNÍ PRVKY (BODOVÁ TĚLÍSKA, LINIOVÉ PODPORY) Z VLÁKNOBETONU. NE PLASTOVÉ. VĚNOVAT ZVÝŠENOU POZORNOST OŠETŘOVÁNÍ BETONU. ZABRÁNIT NADMĚRNÉMU POVRCHOVÉMU ODPARU DESEK A STĚN. ODBEDŇOVÁNÍ STĚN NEJDŘÍVE PO TŘECH DNECH. ZABRÁNIT RYCHLÉMU VYCHLADNUTÍ (POVRCHOVÉ ZTRÁTĚ HYDRATAČNÍHO TEPLA BETONU). VÝZTUŽ V MÍSTECH PROSTUPŮ ROZHRNOUT, POPŘ. UPÁLIT. UPÁLENOU VÝZTUŽ NAHRADIT PŘÍLOŽKAMI STEJNÉHO PROFILU.		

1		ŠACHTA EŠ2 - ZMĚNA POLOHY ČERPACÍ JÍMKY, POLOHY POKLOPU, A PROSTUPŮ B A C	září 2014	Ing. Jaroslav Bedaň
Revize			Datum revize	Schválil
			AQUA PROCON s.r.o. Projektová a inženýrská společnost Palackého tř. 12, 612 00 Brno tel.: +420 541 426 011, fax: +420 541 426 012 E-mail: info@aquaprocon.cz www.aquaprocon.cz	
Vedoucí projektu		Ing. Jan Polášek		
Zástupce vedoucího projektu		Ing. Vladimír Oppelt		
Zodpovědný projektant		Ing. Bořek Čerbák		
Vypracoval		Ing. Martin Matuška		
Kontroloval		Ing. Bořek Čerbák		
Investor		Vodohospodářská zařízení Šumperk, a.s.		
Objednatel		OHL ŽS, a.s.		
Akce		ZLEPŠENÍ KVALITY VOD HORNÍHO POVODÍ ŘEKY MORAVY - II.FÁZE		
Podprojekt		4A Město Mohelnice - intenzifikace ČOV		
Objekt		SO 4A.017 STAVEBNÍ ELEKTROINSTALACE		
Podobjekt		-		
Příloha		ELEKTROINSTALAČNÍ ŠACHTA EŠ2 - STAVENIŠTNÍ PREFABRIKÁT		Číslo přílohy 4A-017-104
				Revize 1