

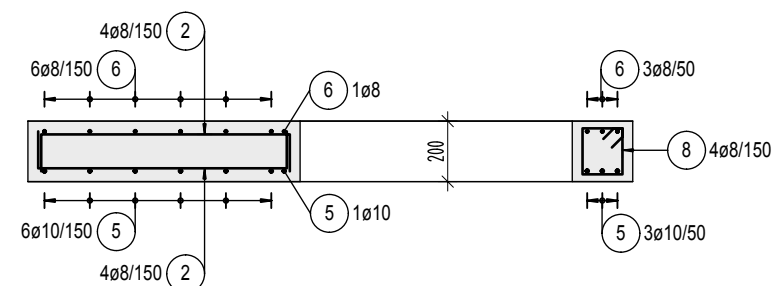


ŘEZ A-A 1:25

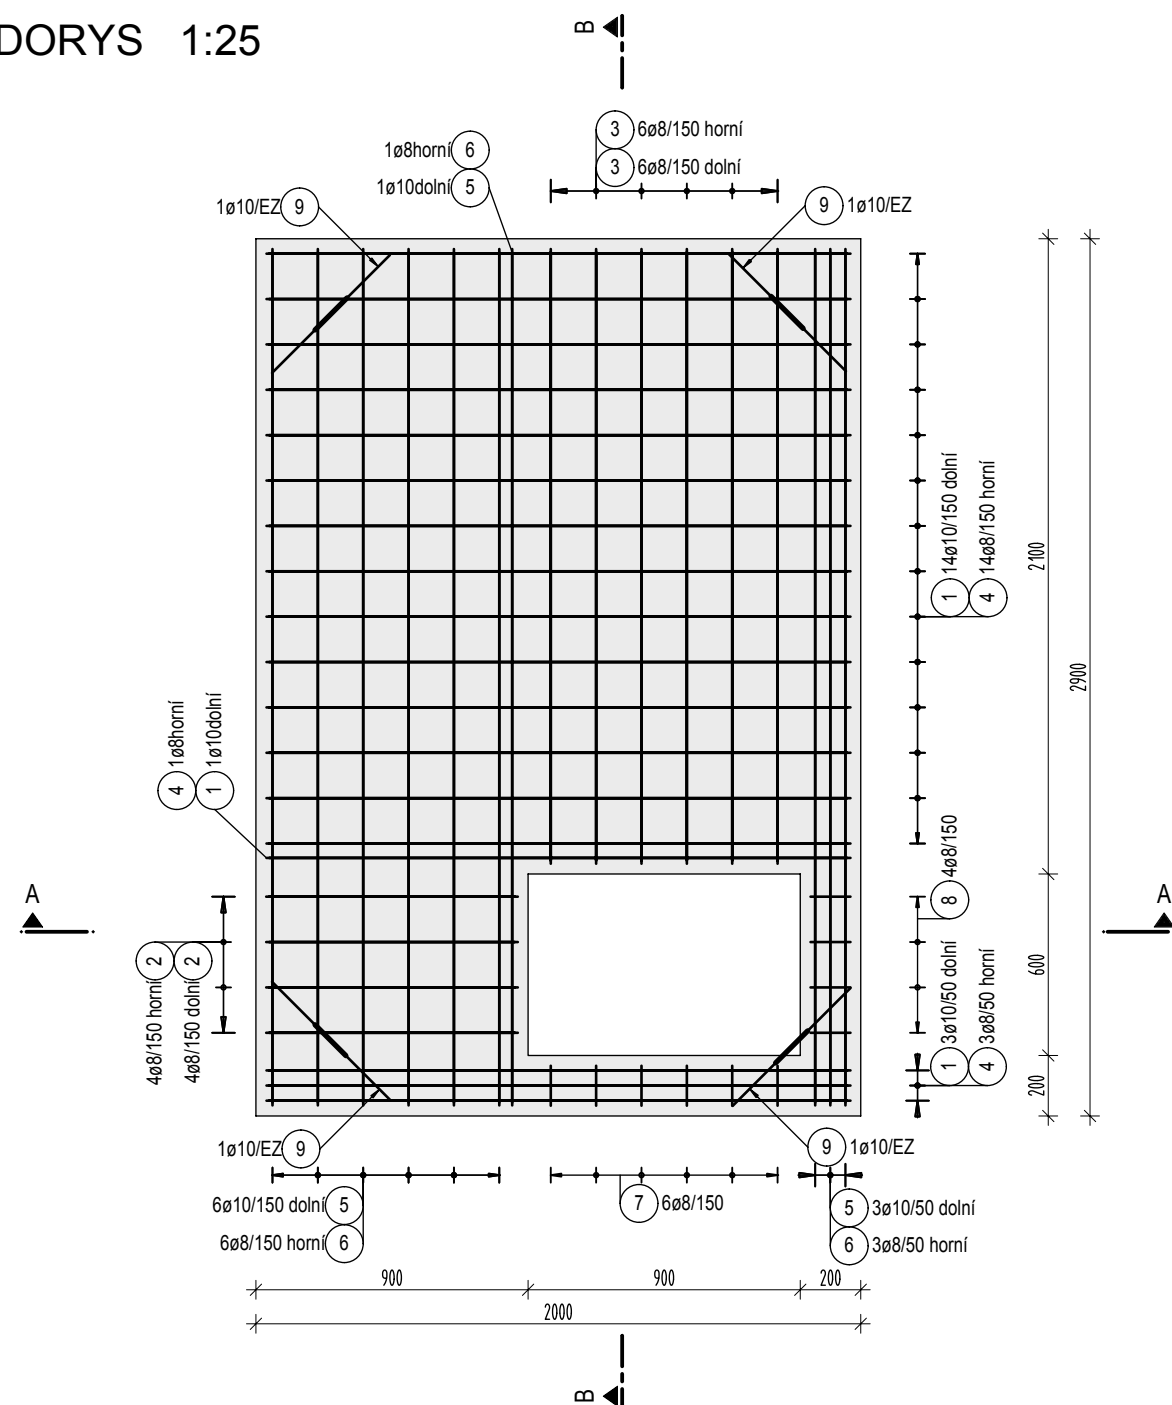




ŘEZ B-B 1:25

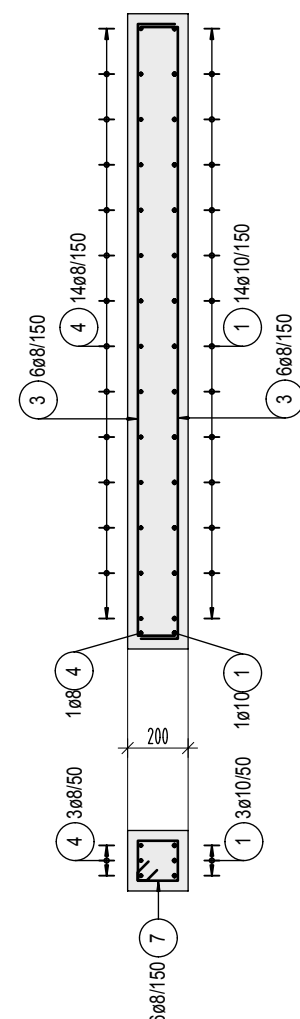

DETAIL ZVEDACÍHO OKA

Pol.	Ks	Ø [mm]	Jednotl. délka [m]	Celková délka [m]	Hmotnost [kg]
1	18	10	2.19	39.42	24.28
2	8	8	1.09	8.72	3.44
3	12	8	2.29	27.48	10.85
4	18	8	2.19	39.42	15.57
5	10	10	3.09	30.90	19.03
6	10	8	3.09	30.90	12.21
7	6	8	0.71	4.26	1.68
8	4	8	0.75	3.00	1.19
9	4	10	1.24	4.96	3.06

Celková hmotnost [kg] : 91.31

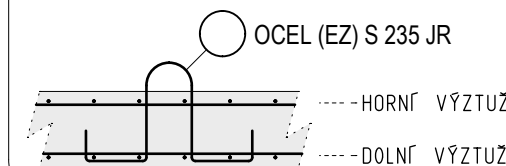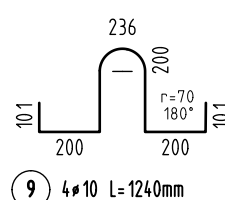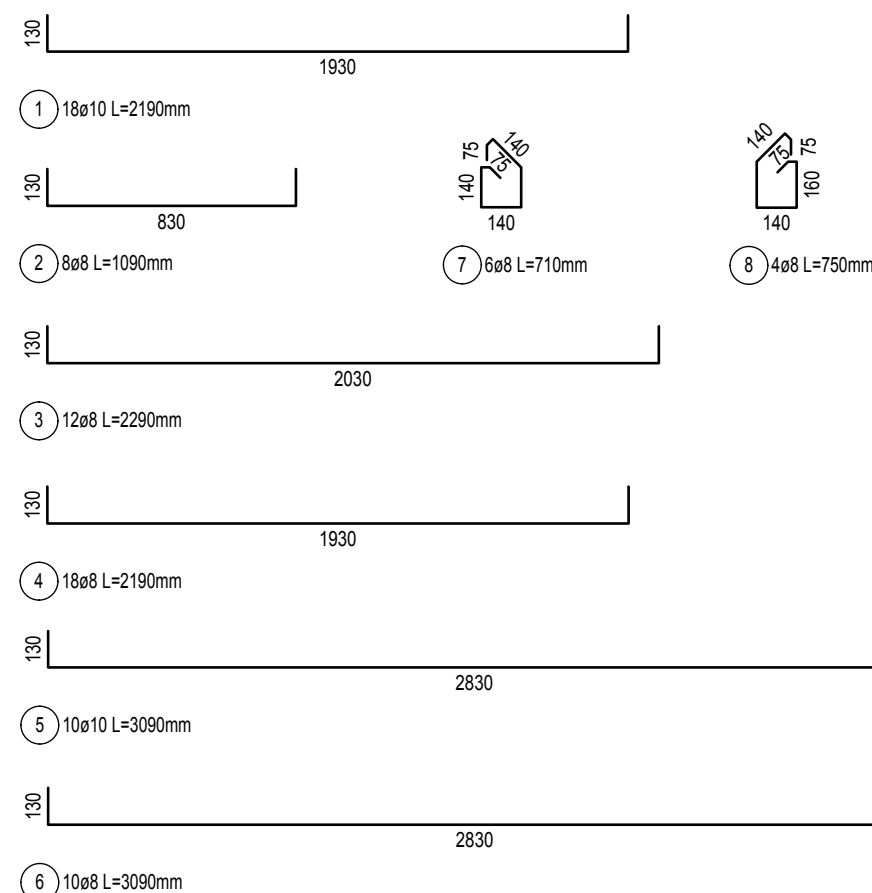


ZLEPŠENÍ KVALITY VOD HORNÍHO POVODÍ ŘEKY MORAVY - II.FÁZE

SE STAVENIŠTNÍM PREFABRIKÁTEM MANIPULOVAT NEJDRŽÍVE PO 10-TI DNECH.
PŘESNÝ TVAR VIZ STAVEBNÍ VÝKRES.
ZÁVĚSNÝ HÁK POL.Č.(9) Z OCELI S 235 JR (EZ).

BETON ČSN EN 206 C30/37 - XC4, XF3 (F.1) - Cl 0.40 - D _{max} 22 - S3 - max. průsak 35 mm podle ČSN EN 12 390-8	MAX. VODNÍ SOUČINITEL BETONU w/c = 0.50
	MIN. MNOŽSTVÍ CEMENTU 320 kg/m³
	TYP CEMENTU CEM II

OCEL

B 500 A (R), S 235 JR (EZ)

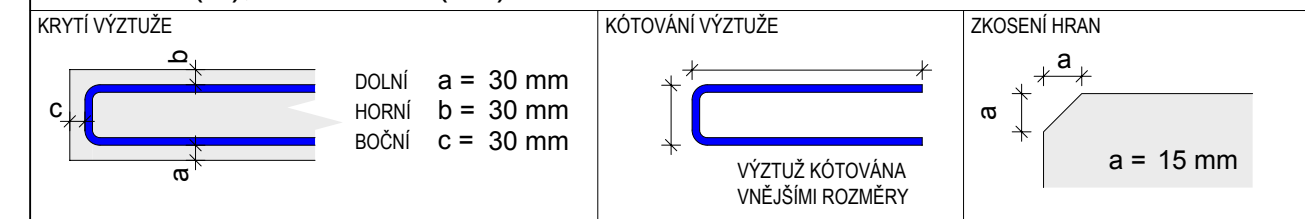


PŘI BETONÁŽI DODRŽOVAT ZÁSADY ČSN EN 206 A ČSN EN 13670.
 NAVRŽENÝ BETON VODONEPROPUSTNÝ.
 DÍLANČNÍ PRVKY (BODOVÁ TĚLIŠKA, LINIOVÉ PODPORY) Z VLÁKNOBETONU. NE PLASTOVÉ.
 VĚNOVAT ZVÝŠENOU POZORNOST OŠETŘOVÁNÍ BETONU.
 ZABRÁNIT NADMĚRNÉMU POVRCHOVÉMU ODPARU DESEK A STĚN. ODBEDŇOVÁNÍ STĚN NEJDŘÍVE PO TŘECH DNECH.
 ZABRÁNIT RYCHLÉMU VYCHLADNUTÍ (POVRCHOVÉ ZTRÁTĚ HYDRATAČNÍHO TEPLA BETONU).
 VÝZTUŽ V MÍSTĚCH PROSTUPŮ ROZHRNOUT. POPŘ. UPÁLIT. UPÁLENOU VÝZTUŽ NAHRADIT PŘÍLOŽKAMI STEJNÉHO PROFILU.

-	-	-
Revize	Datum revize	Schválil

**AQUA PROCON s.r.o.**

Projektová a inženýrská společnost
Palackého tř. 12, 612 00 Brno
20 541 426 011, fax: +420 541 426 012
E-mail: info@aquaprocon.cz
www.aquaprocon.cz
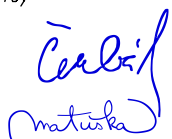
<i>Vedoucí projektu</i> Ing. Jan Polášek <i>Zástupce vedoucího projektu</i> Ing. Vladimír Oppelt <i>Zodpovědný projektant</i> Ing. Bořek Čerbák <i>Vypracoval</i> Ing. Martin Matuška <i>Kontroloval</i> Ing. Bořek Čerbák		<i>Podpisy</i>  	
<i>Investor</i> Vodohospodářská zařízení Šumperk, a.s. <i>Objednatel</i> OHL ŽS, a.s.			
<i>Akce</i> ZLEPŠENÍ KVALITY VOD HORNÍHO POVODÍ ŘEKY MORAVY - II.FÁZE		<i>Zakázkové číslo</i> 1323510-21-01 <i>Stupeň</i> RDS <i>Datum</i> říjen 2014 <i>Soubor</i> RD_4A-017-122_0_630x297_0ce <i>Tiskový soubor</i> RD_4A-017-122_0_630x297_0ce.plt <i>Formát</i> 3 A4 <i>Měřítko</i> 1:25	
<i>Podprojekt</i> 4A Město Mohelnice - intenzifikace ČOV <i>Objekt</i> SO 4A.017 STAVEBNÍ ELEKTROINSTALACE <i>Podobjekt</i> -		<i>Číslo přílohy</i> 4A-017-122 <i>Revize</i> 0	
<i>Příloha</i> ELEKTROINSTALAČNÍ ŠACHTA EŠ11 - STAVENIŠTNÍ PREFABRIKÁT			