
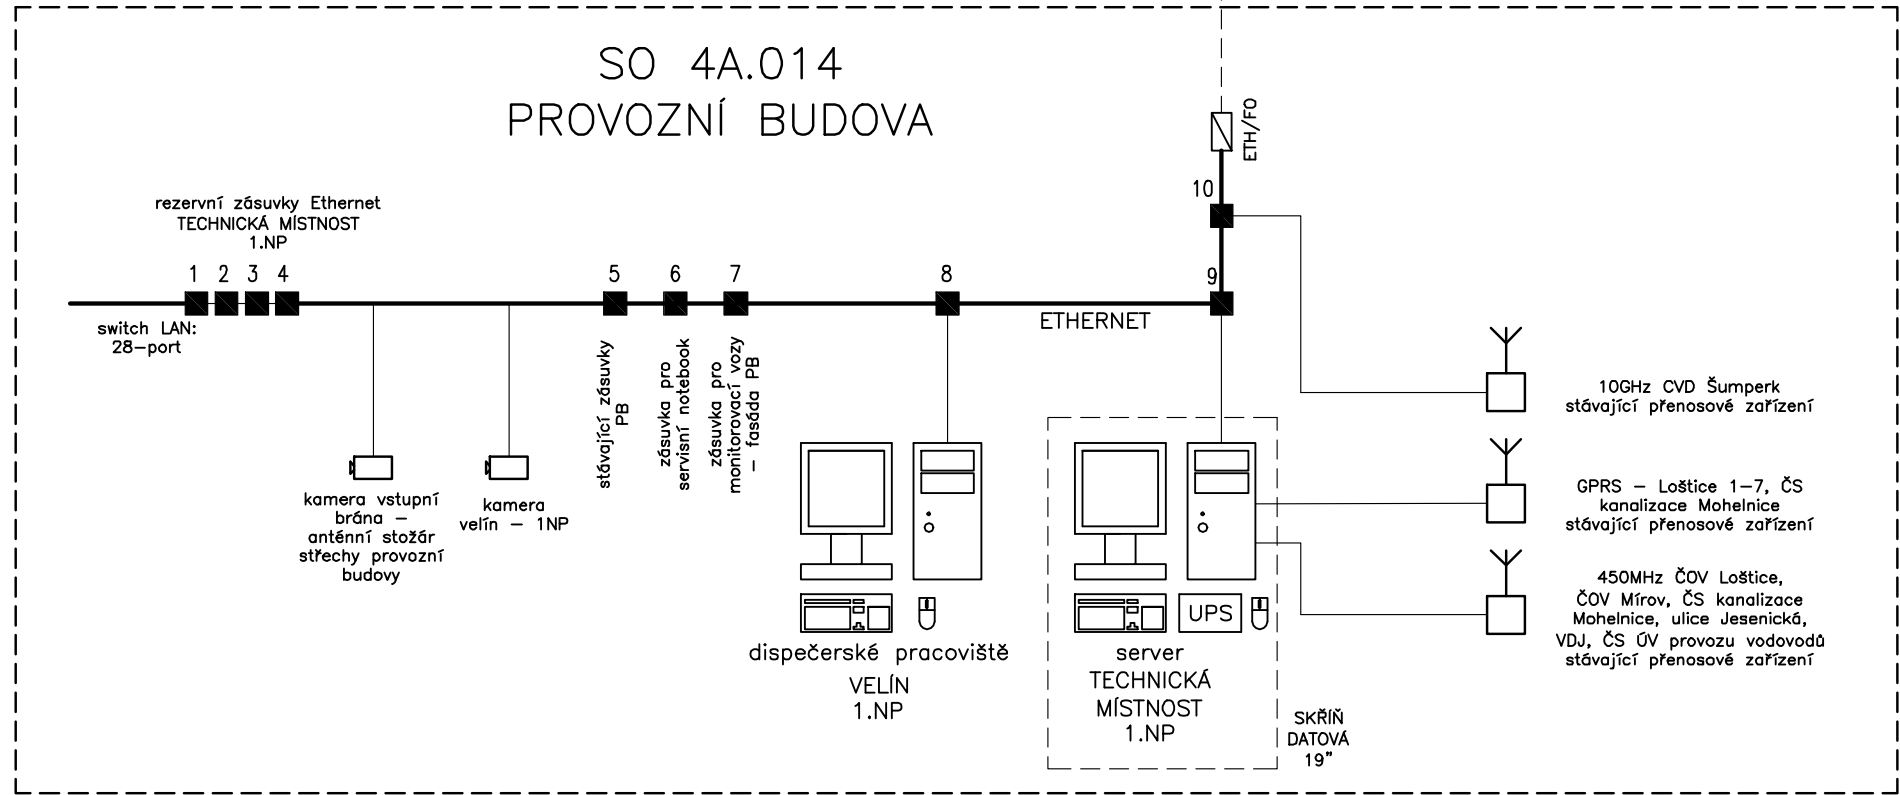
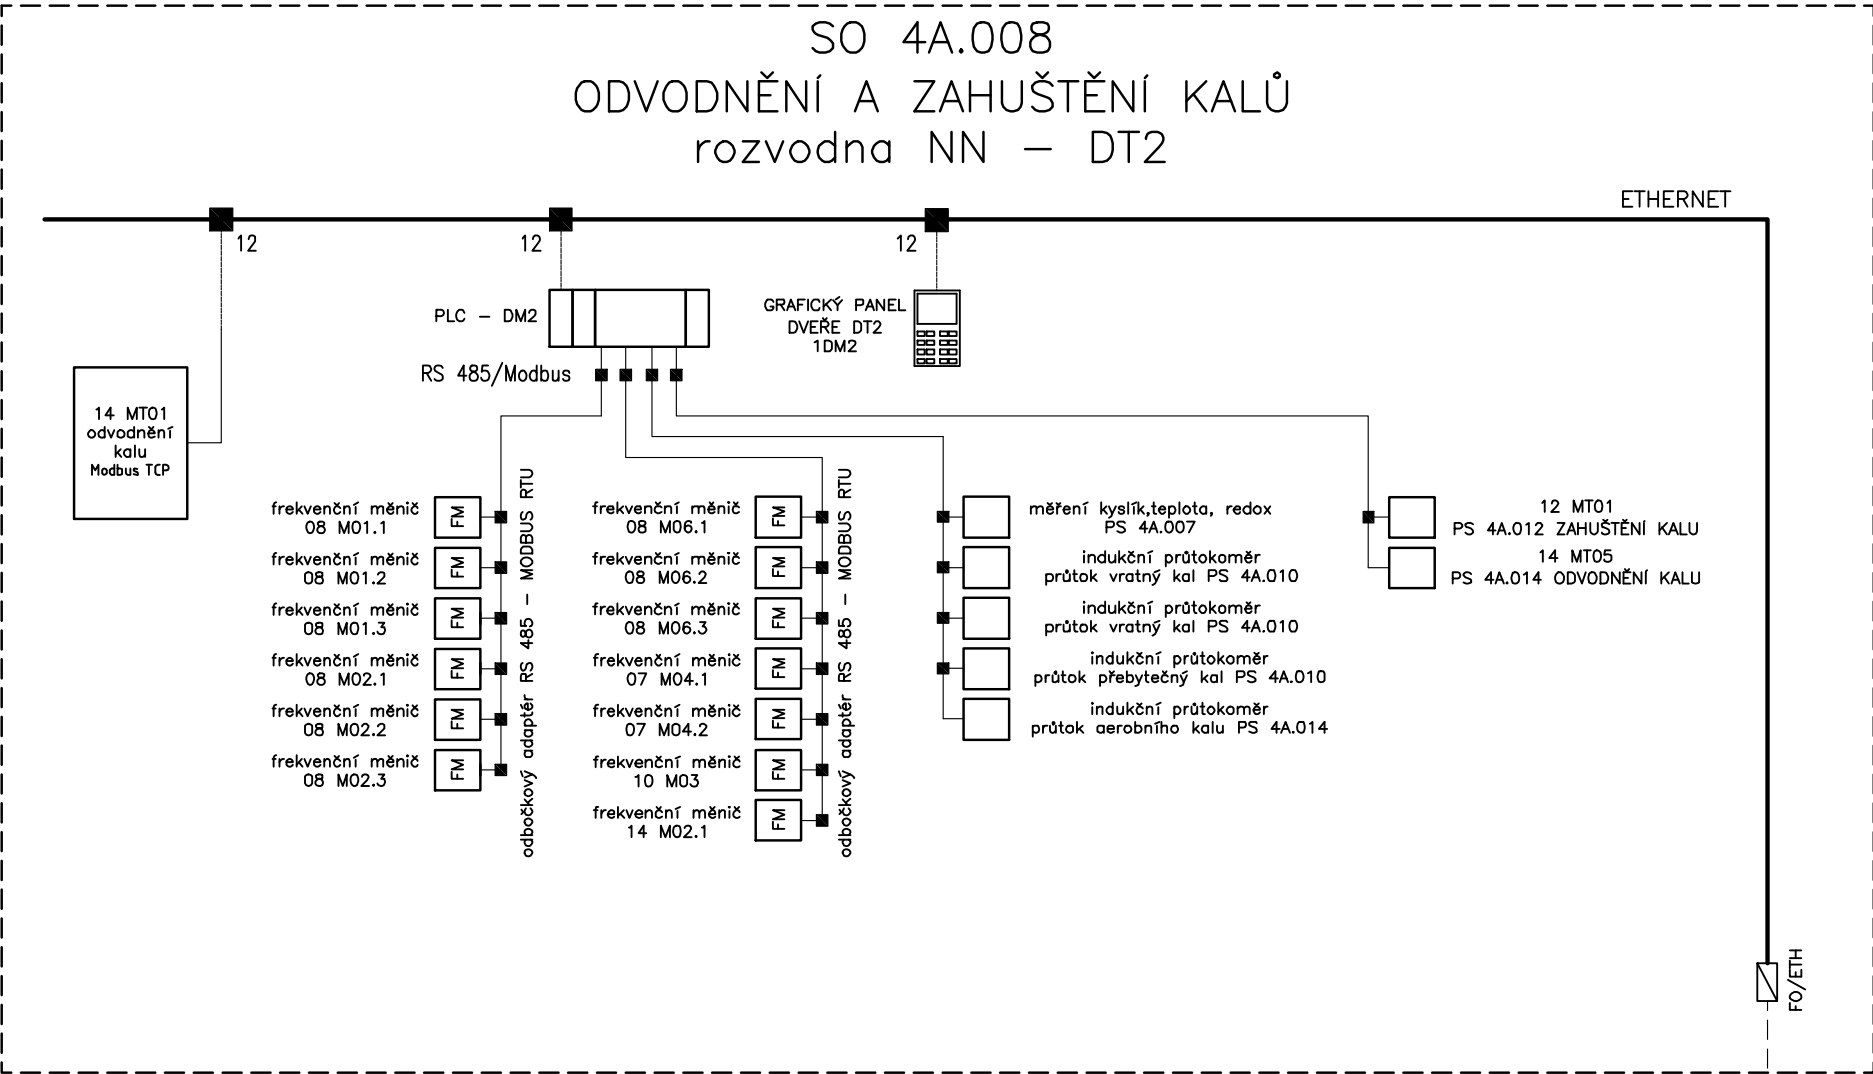


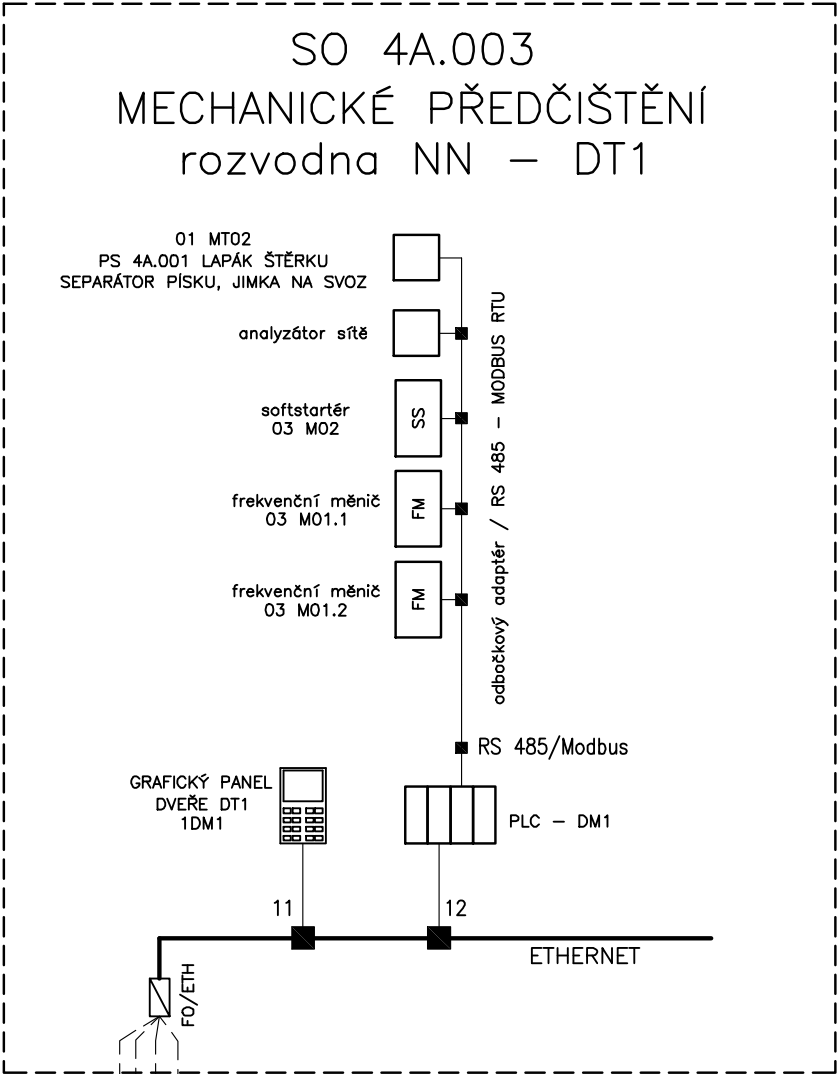

SO 4A.027 REKONSTRUKCE STÁVAJÍCÍHO OBJEKTU ODVODNĚNÍ KALU
PS 4A.013 KALOJEMY – ARMATURNÍ KOMORA REAKTORU

OPTICKÉ KABELY JSOU SOUČÁSTÍ SO 4A.017 STAVEBNÍ ELEKTROINSTALACE –ČÁST EZS

1	Změna čísla přílohy	09/2014 Ing. Jan Polásek
Revize		Datum revize Schválil
AQUA PROCON s.r.o. Projektová a inženýrská společnost Palackého tř. 12, 612 00 Brno tel.: +420 541 426 011, fax: +420 541 426 012 E-mail: info@aquaprocon.cz www.aquaprocon.cz		
Vedoucí projektu	Ing. Jan Polásek	Paré
Zástupce vedoucího projektu	Ing. Vladimír Oppelt	
Zodpovědný projektant	Ing. Jaroslav Bedáň	
Vypracoval	Ing. Jaroslav Bedáň	
Kontroloval	Ing. Jan Polásek	Investor Vodohospodářská zařízení Šumperk, a.s.
Objednatel	OHL ŽS, a.s.	
Akce		Zakázkové číslo 1323510-21-01
Podprojekt		Stupeň RDS=DPS
Objek		Datum srpen 2014
Podobjekt		Soubor RDS_4A-017-24_Schema ASŘTP_R1.dwg
Příloha		Tiskový soubor RD_4A-017-24_0_630x297_OCE.pdf
		Formát 3xA4
		Měřítko -
SCHÉMA ASŘTP A PROPOJENÍ OBJEKTŮ OPTICKÝMI KABELY		Číslo přílohy 4A-017-24
		Revize 1