
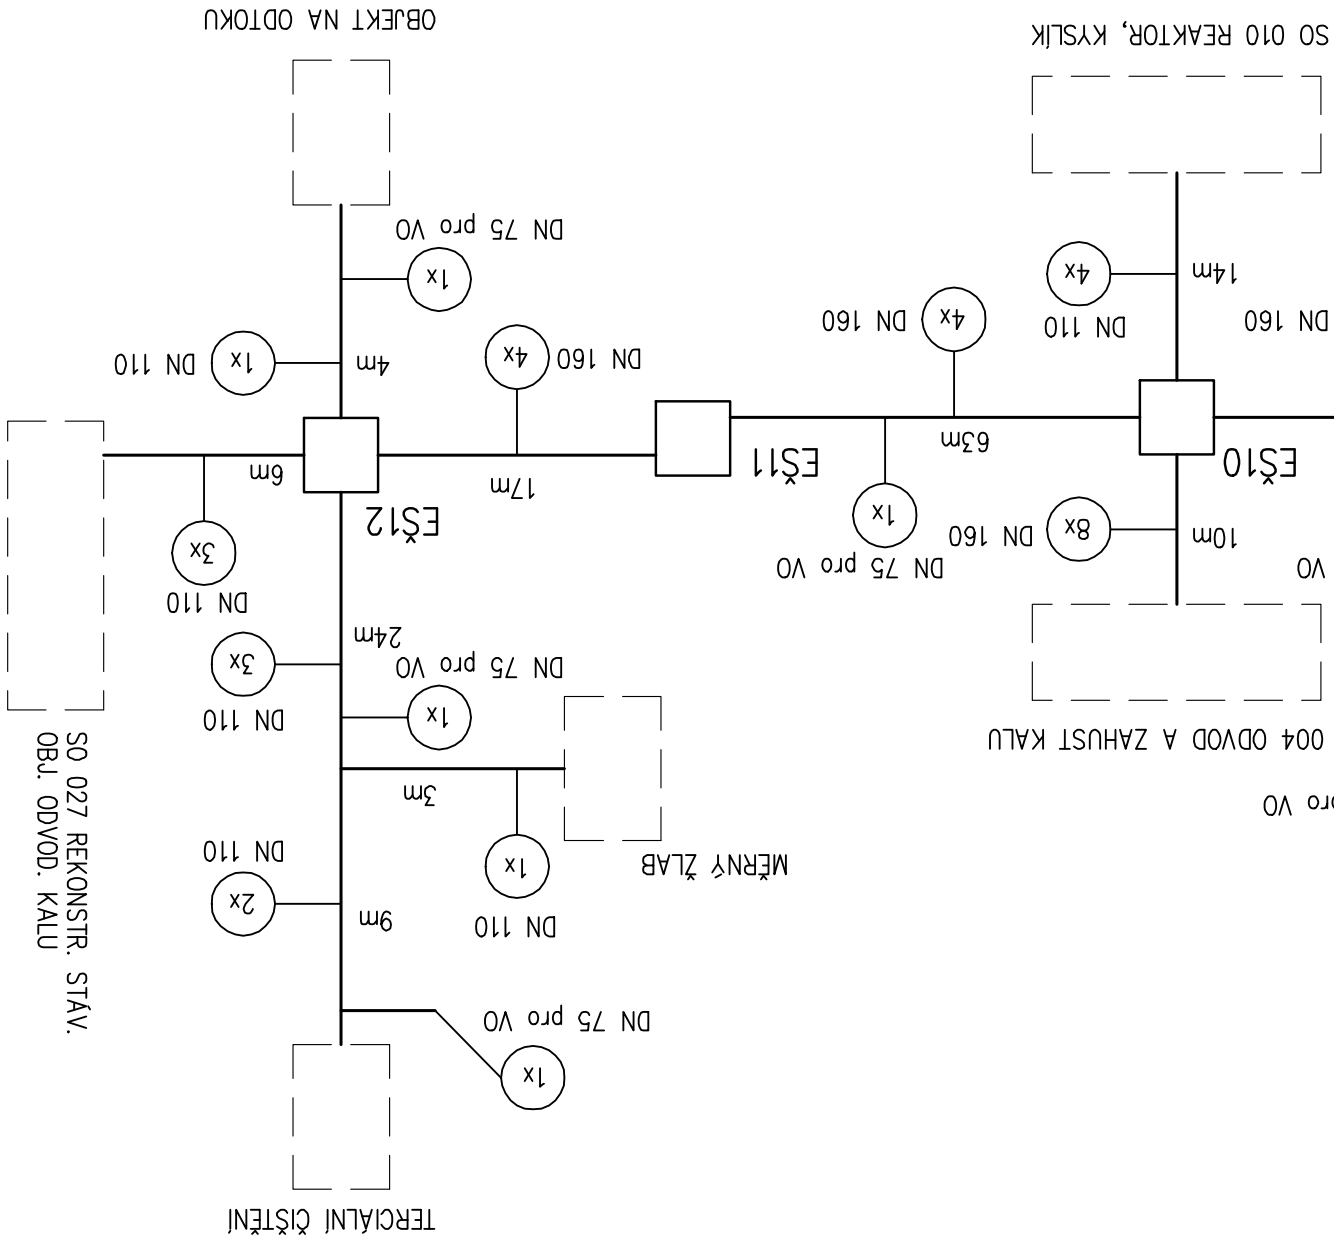


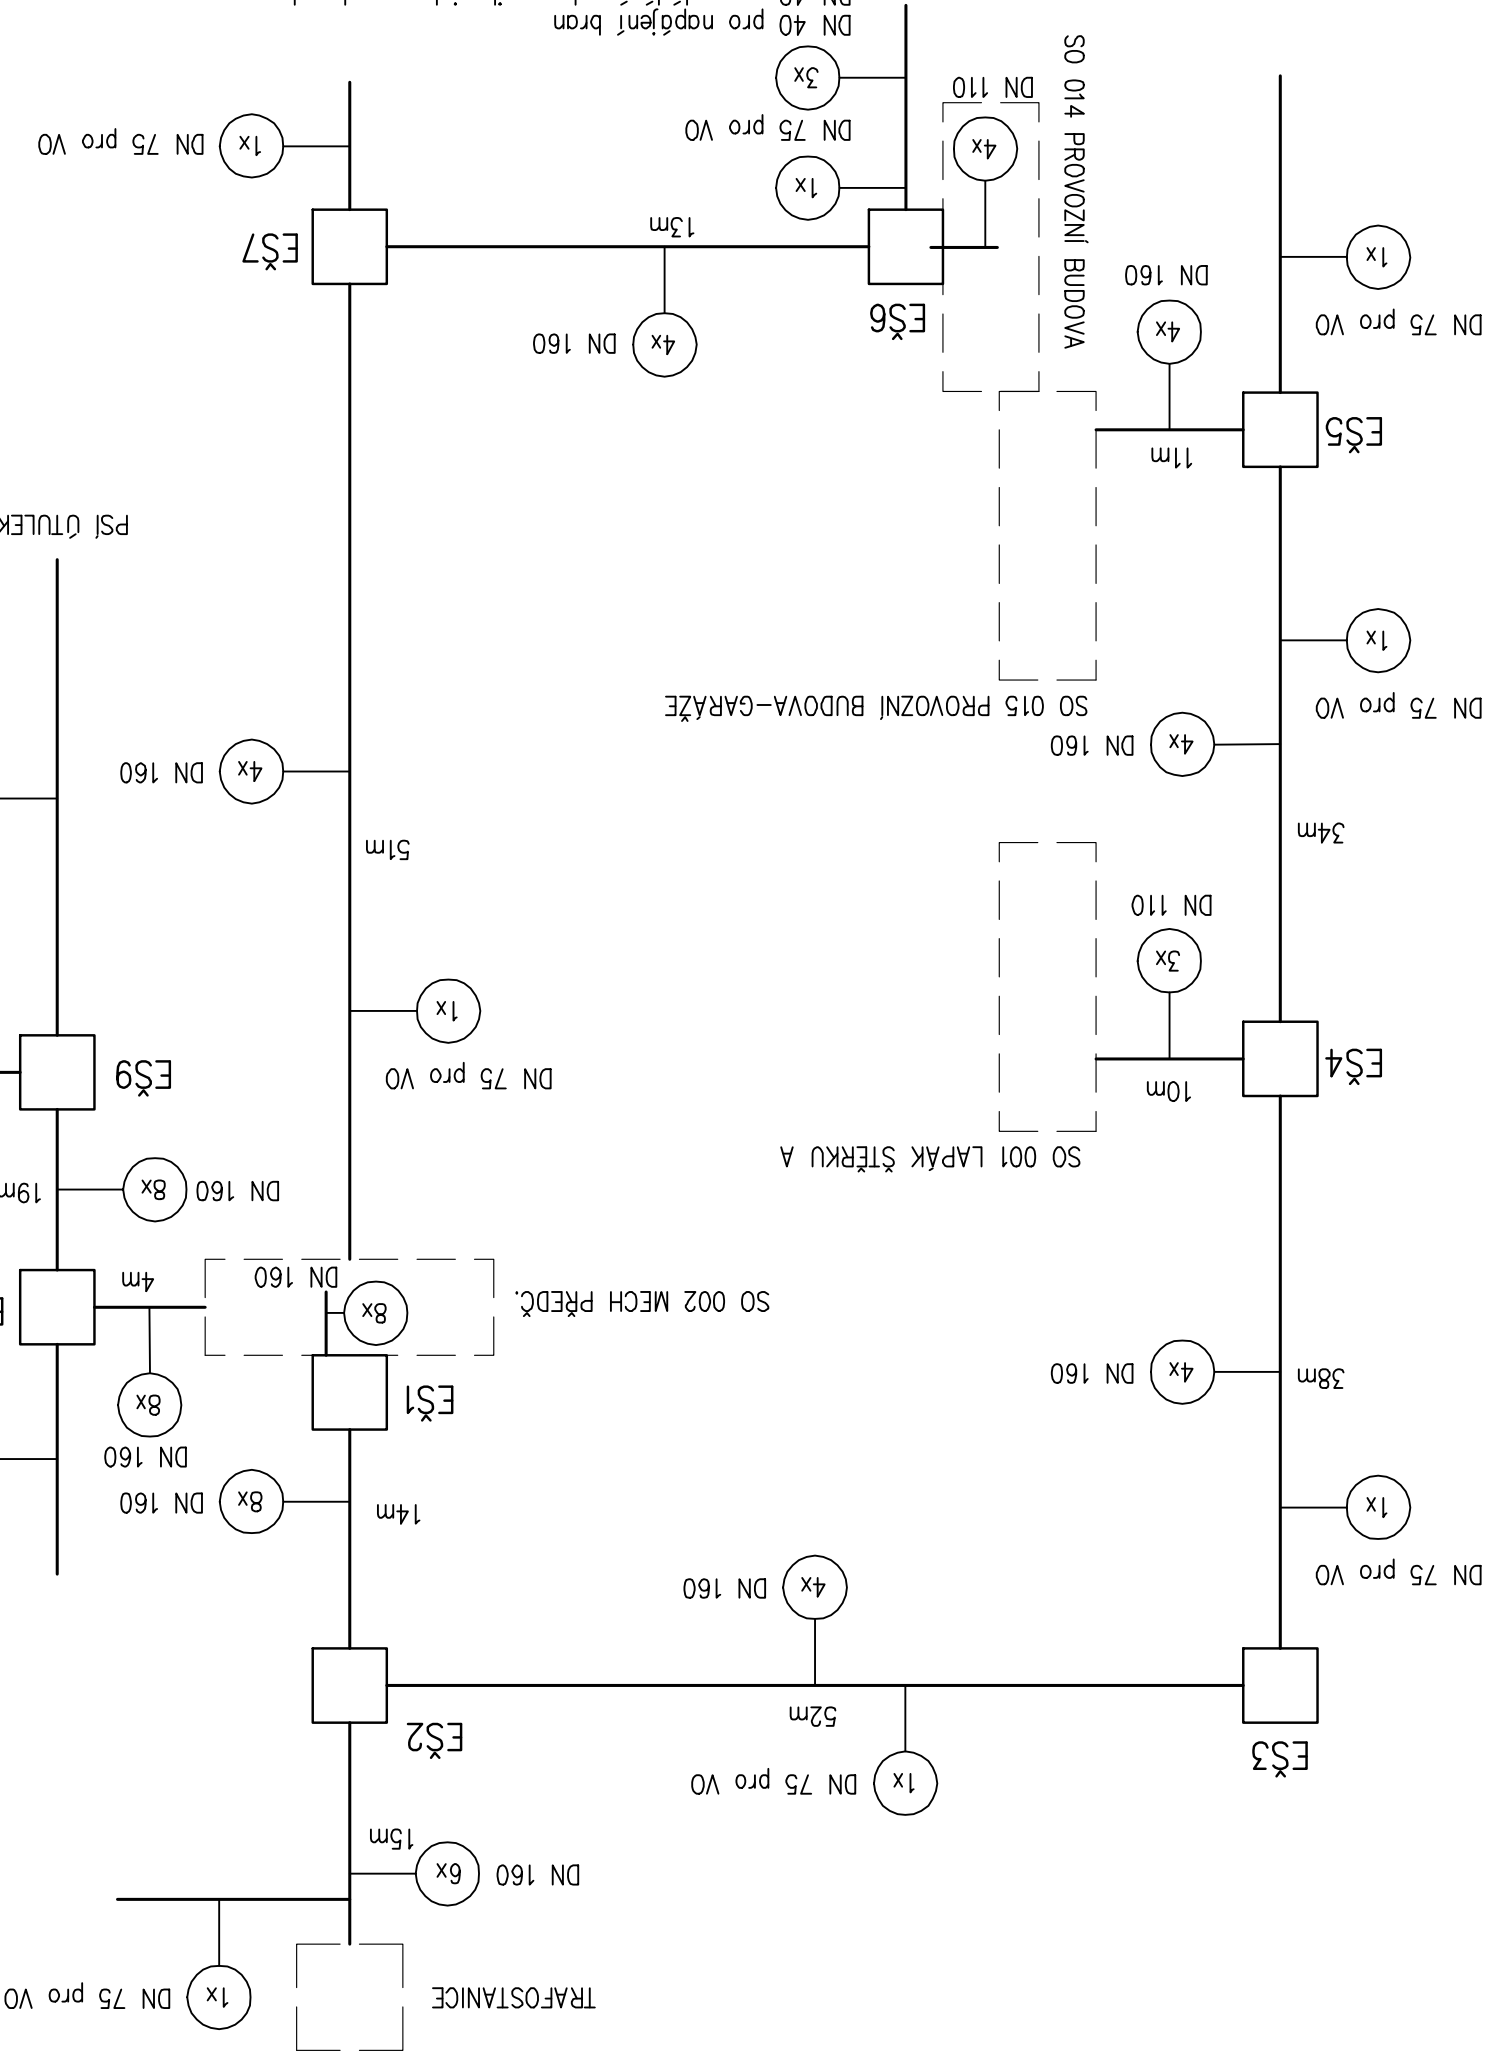

Revize		Revize	
2	Oprava počtu chráněcí a jejich ukončení v trase z EŠ6	09/2014	Ing. Jan Polásek
1	Oprava počtu chráněcí a jejich ukončení v trase z EŠ12, změna čísla přílohy	09/2014	Ing. Jan Polásek
Revize		Schválil	
AQUA PROCON s.r.o.		Projektová a inženýrská společnost	
Palackého tř. 12, 612 00 Brno		tel.: +420 541 426 011, fax: +420 541 426 012	
E-mail: info@aquaprocon.cz		www.aquaprocon.cz	
Vedoucí projektu		Ing. Jan Polásek	
Zástupce vedoucího projektu		Ing. Vladimír Opeřil	
Zodpovědný projektant		Ing. Jaroslav Bedaň	
Výpracoval		Ing. Jaroslav Bedaň	
Kontroloval		Ing. Jan Polásek	
Investor		Vodohospodářská zařízení Šumperk, a.s.	
Objednatel		OHL ŽS, a.s.	
Akce		ZLEPŠENÍ KVALITY VOD HORNÍHO	
Podprojekt		POVODÍ ŘEKY MORAVY - II. FÁZE	
Objekt		4A Město Mohelnice - intenzifikace čov	
Podoblet		SO 4A.017 STAVEBNÍ ELEKTROINSTALACE	
Příloha		BLOKOVÉ SCHÉMA KABELOVÉHO	
KOLEKTORU		4A-017-25	
Revize		2	