


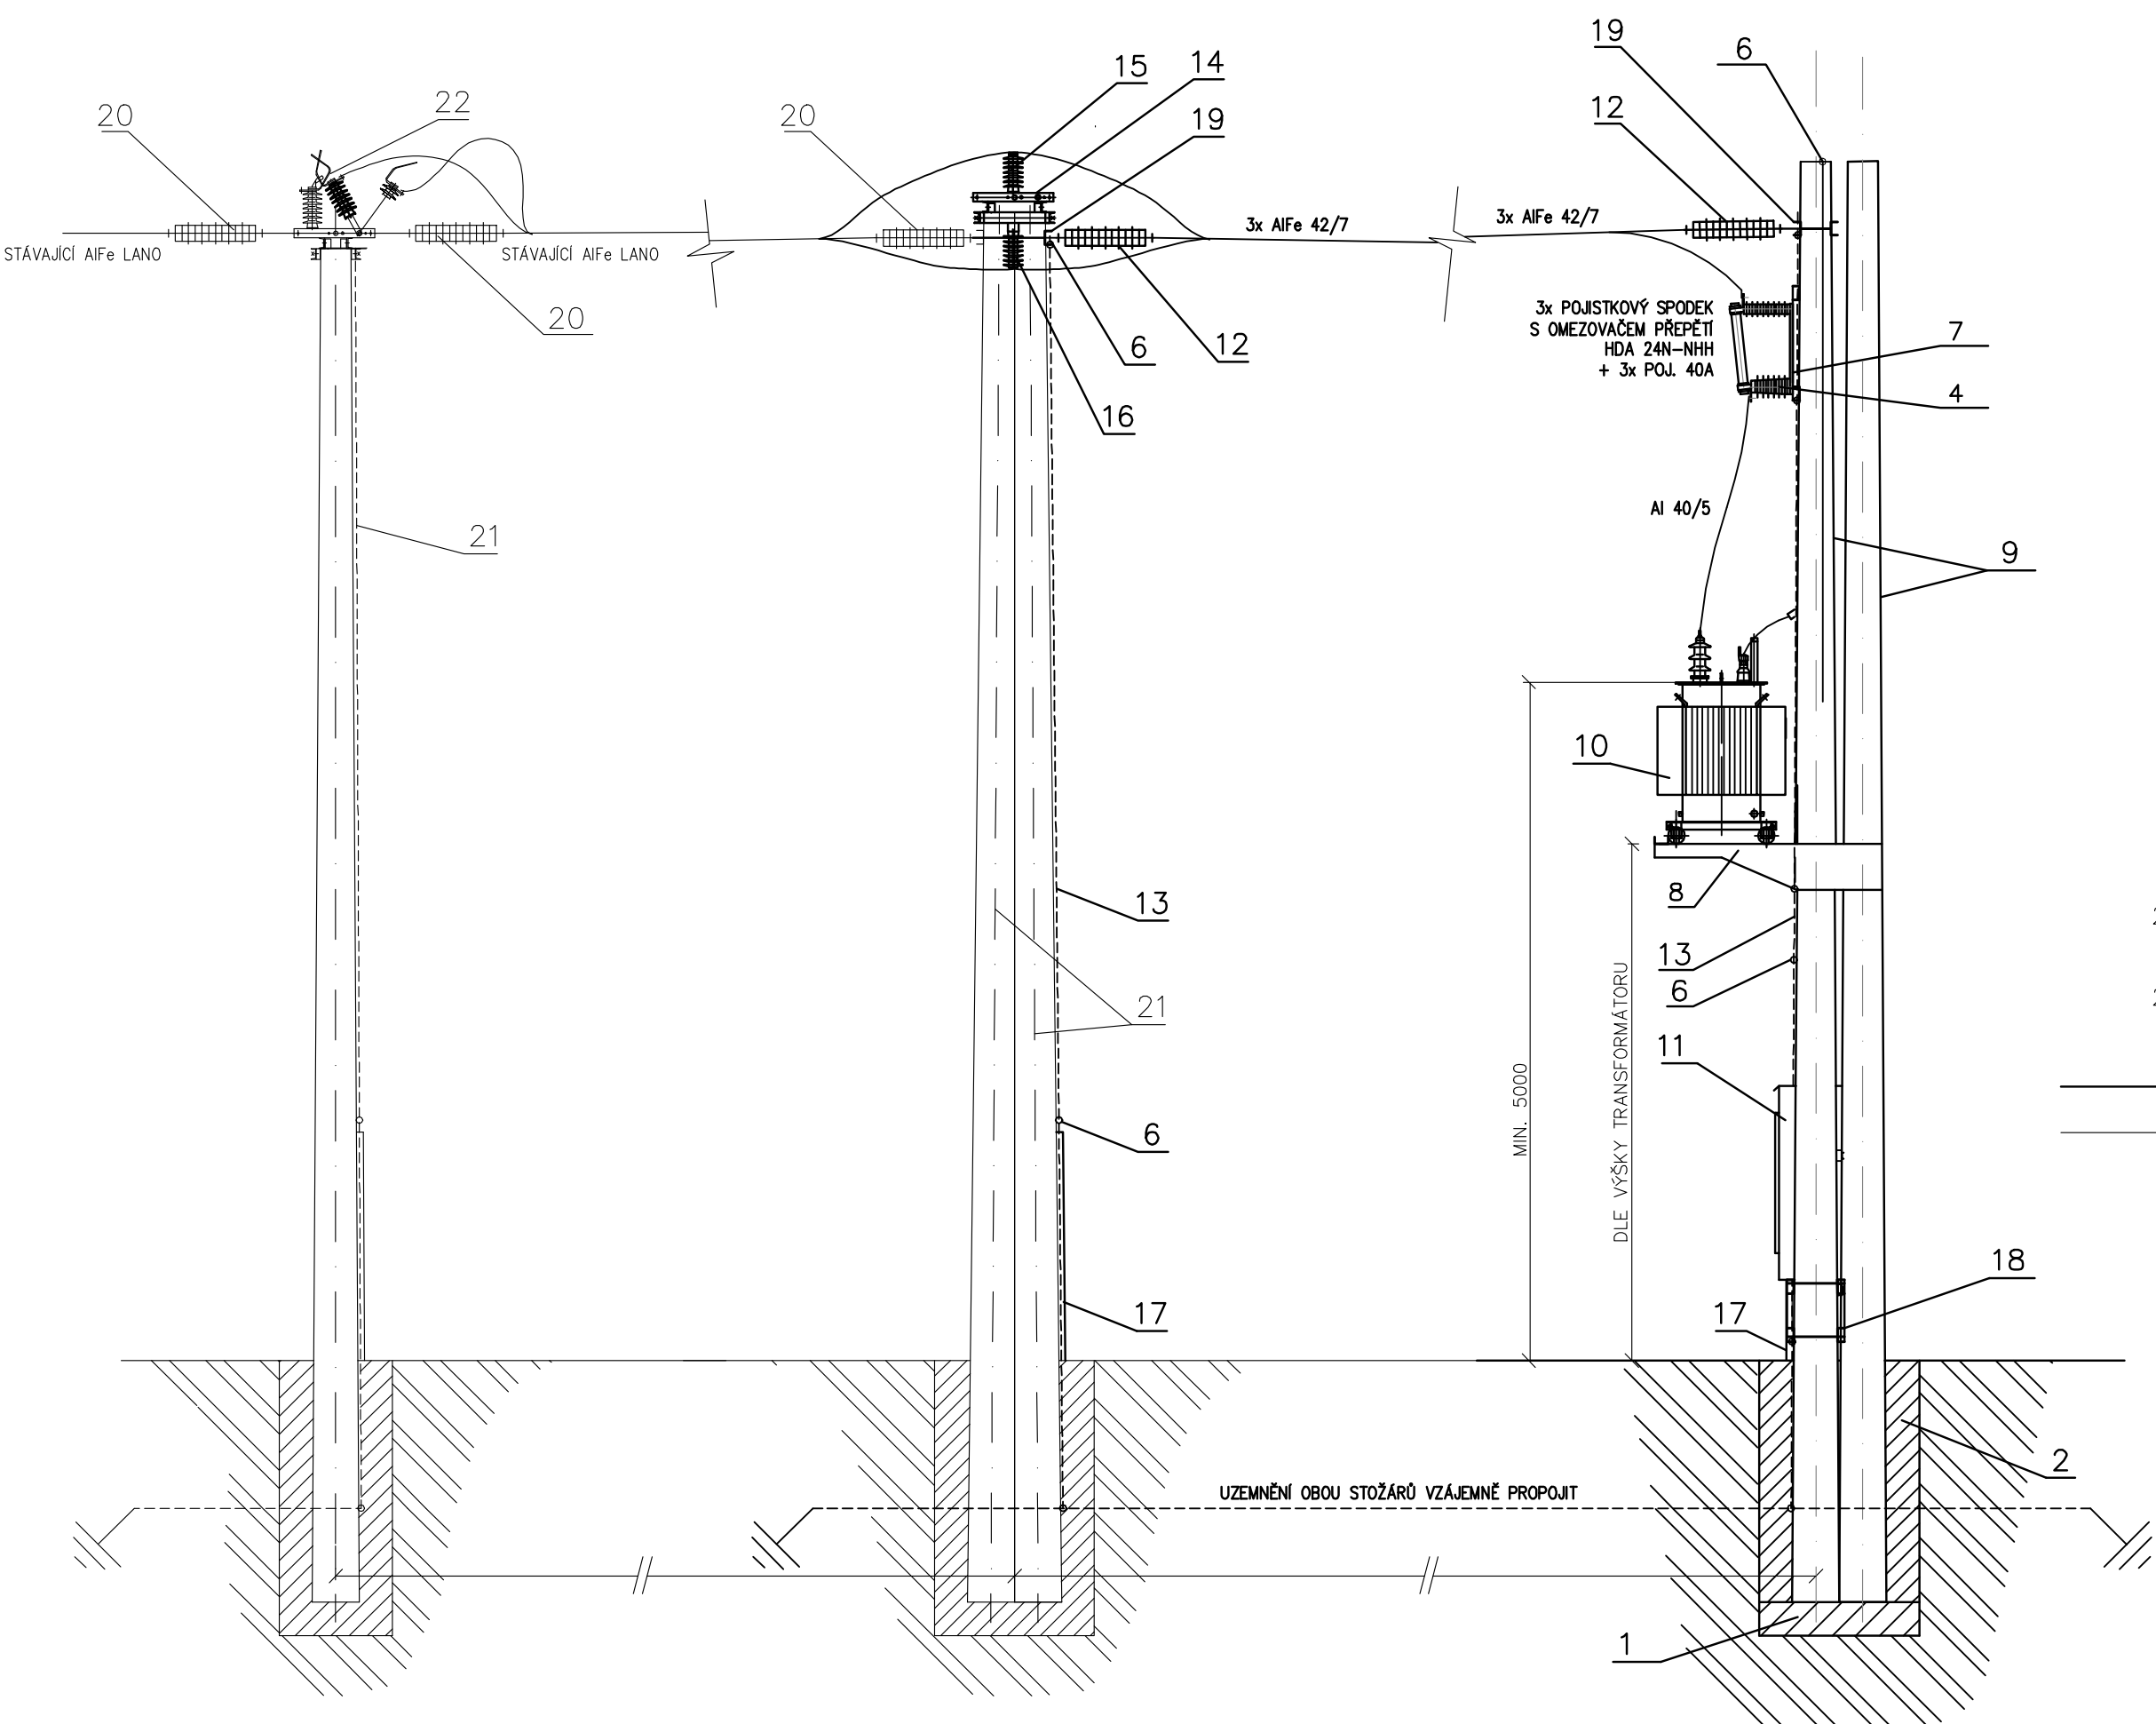

- LEGENDA:
- 1 PODKLADNÍ BETONOVÁ DESKA
 - 2 BETONOVÝ ZÁKLAD
 - 3 BETONOVÝ SLOUP DB 10,5/15kN
 - 4 3x OMEZOVAČ HDA 24NN
 - 5 SVOD UZEMNĚNÍ PÁSKA FeZn 30/4
 - 6 UZEMŇOVACÍ SVORKA SR02
 - 7 KONZOLA PRO POJISTKY VN
 - 8 KONZOLA POD TRANSFORMÁTOR
 - 9 BETONOVÝ SLOUP DB 10,5/20kN
 - 10 TRANSFORMÁTOR 22/0,4kV, 630kVA
 - 11 SKŘÍŇ ROZVADĚČE RST
 - 12 KOTEVNÍ ŘETĚZEC JK–RELIABLE
 - 13 SVOD UZEMNĚNÍ PÁSKA FeZn 30/4
 - 14 KONZOLA PRO POMOCNÉ STOŽÁRY
 - 15 POMOCNÝ STOŽÁR PODPĚRNÝ
 - 16 POMOCNÝ STOŽÁR ZÁVĚSNÝ
 - 17 OCHRANNÁ LIŠTA DŘEVĚNÁ
 - 18 KONZOLA POD ROZVÁDĚČ RST
 - 19 KOTEVNÍ KONZOLA
 - 20 STÁVAJÍCÍ KOTEVNÍ ŘETĚZEC
 - 21 STÁVAJÍCÍ BETONOVÝ SLOUP
 - 22 STÁVAJÍCÍ ÚSEKOVÝ ODPINAČ

————— ZAŘÍZENÍ JE SOUČÁSTÍ TOHOTO PROJEKTU
————— ZAŘÍZENÍ NENÍ SOUČÁSTÍ TOHOTO PROJEKTU
— JE STÁVAJÍCÍ, ZŮSTÁVÁ BEZE ZMĚN

Rozvodná soustava VN: 3 AC 50Hz, 22kV, IT
ochrana před přímým dotykem: izolací, kryty a přepážkami, polohou, zábranou
ochrana v případě dotyku osob s neživými částmi: uzemněním
(dle ČSN EN 61936-1 a ČSN EN 50522)
Rozvodná soustava NN: 3 PEN AC 50Hz, 400/231V, TN-C
Ochrana před úrazem elektrickým proudem (ČSN 33 2000-4-41 ed.2)
základní ochrana (ochrana před dotykem živých částí): izolací, kryty a přepážkami, polohou, zábranou
ochrana při poruše (ochrana před dotykem neživých částí): ochranné uzemnění, ochranné pospojování,
automatické odpojení od zdroje
doplňková ochrana: proudové chrániče, doplňující ochranné pospojování
Vnější vlivy: AA8,AB8,AC1,AD3,AE4,AF1,AK1,AN2,AQ1,BA4,BC4 (dle ČSN 33 2000-5-51 ed. 3)

-		-		-	
Revize		Popis revize		Datum revize	
 AQUA PROCON s.r.o. Projektová a inženýrská společnost Palackého tř. 12, 612 00 Brno tel.: +420 541 426 011, fax: +420 541 426 012 E-mail: info@aquaprocon.cz www.aquaprocon.cz					
Vedoucí projektu		Ing. Jan Polášek			
Vedoucí dílčího projektu		Ing. Jaroslav Jarolím			
Zodpovědný projektant		Ing. Aleš Procházka			
Vypracoval		Ing. Jaroslav Bedáň			
Kontroloval		Ing. Jan Polášek			
Investor		Vodohospodářská zařízení Šumperk, a.s.			
Objednatel		OHL ŽS, a.s.			
Formát	3A4	Měřítko	Stupeň	DSPS	Datum 08/2015
Zakázkové číslo		1323510-26			
Projekt ZLEPŠENÍ KVALITY VOD HORNÍHO POVODÍ ŘEKY MORAVY - II. FÁZE, JIH 4A MĚSTO MOHELNICE - INTENZIFIKACE ČOV Odřiz Dokumentace stavebního nebo inženýrského objektu Stavba 4A Město Mohelnice - intenzifikace ČOV SO/PS SO 4A.016 TRAFOSTANICE					
Příloha					Souprava
SESTAVA TRAFOSTANICE					Číslo přílohy D.1.4A.16.3 Revize 0