


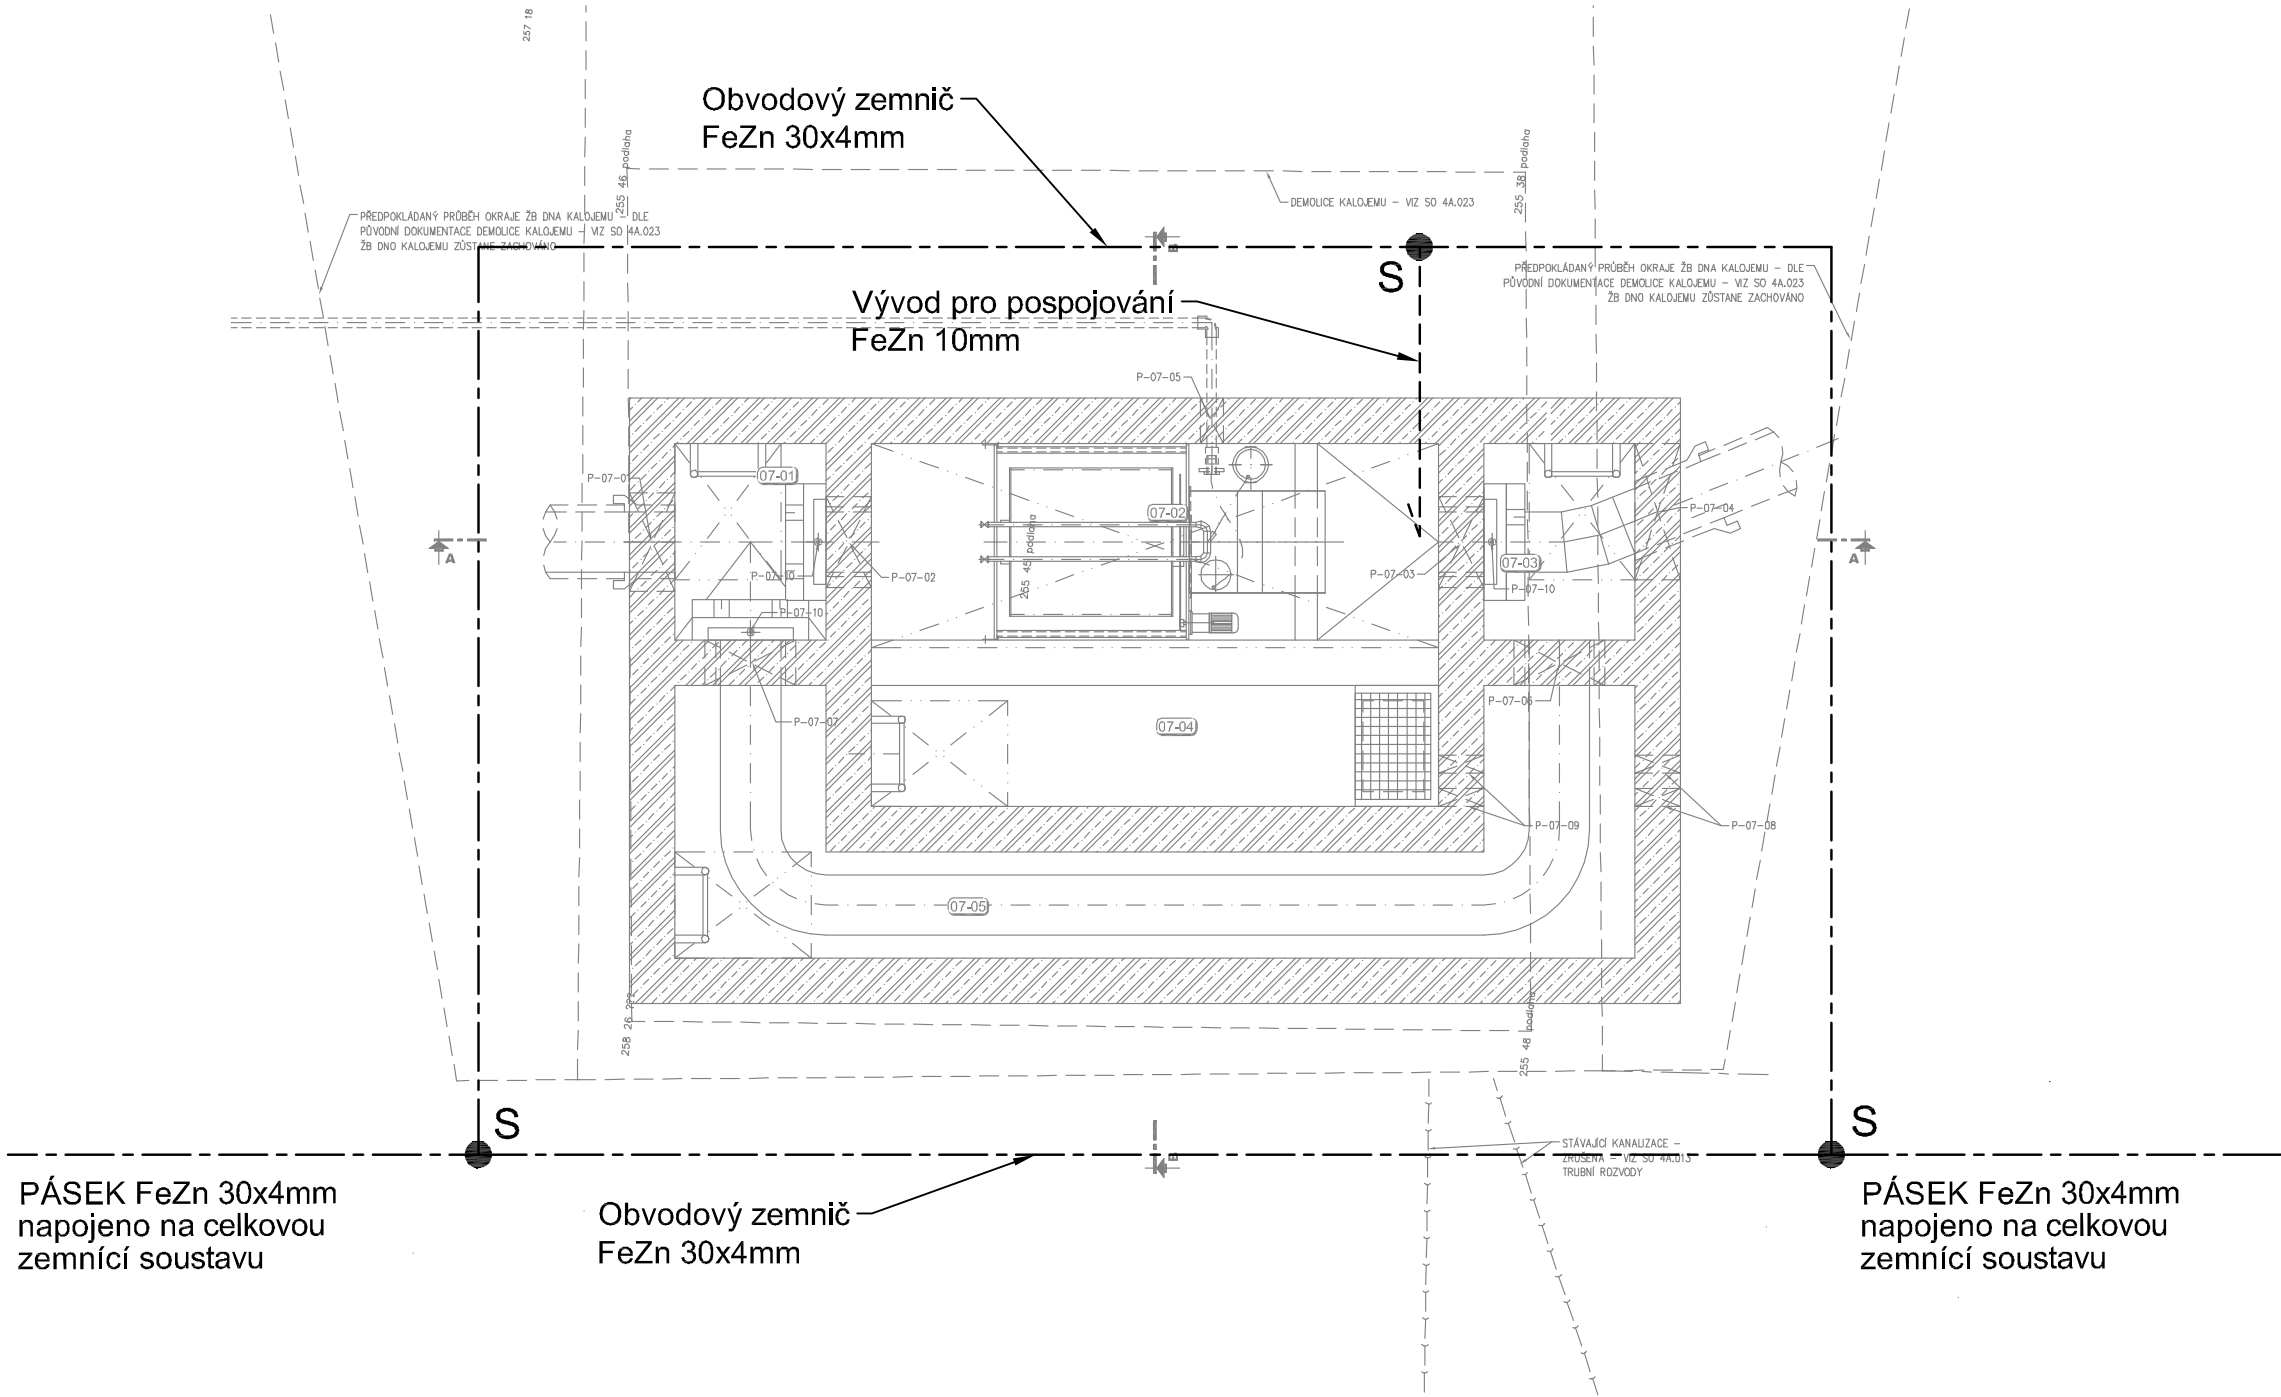

LEGENDA HROMOSVOD, UZEMNĚNÍ:

- EPS

SP1

S

J

JTv 1,5(2,0)

JTr 1,5(2,0)

SO

SS

SK

SU

ST

SJ 1b

SVORKOVNICE HLAVNÍHO POSPOJOVÁNÍ

SVORKA PŘIPOJOVACÍ

SVÁR o min. délce 10cm s protikorozní ochranou

POMOCNÝ JÍMAČ Z DRÁTU FeZn 8mm - 0,5 m

JÍMACÍ TYČ S VRUTEM, DÉLKA 1,5 - 2m

JÍMACÍ TYČ S ROVNÝM KONCEM, DÉLKA 1,5 - 2m

SVORKA OKAPOVÁ

SVORKA SPOJOVACÍ

SVORKA KŘÍŽOVÁ

SVORKA UNIVERZÁLNÍ

SVORKA NA OKAPOVÉ TROUBY/POTRUBÍ

SVORKA K JÍMACÍ TYČI
- SZ

OU+2DOU

ZT2

PV 01

PV 21c

PV 23

SVORKA ZKUŠEBNÍ

OCHRANNÝ ÚHELNÍK, 2x držák ochr. úhelníku

ZEMNÍČÍ TYČ L=2m + 2ks SVORKA SJ

PODPĚRA VEDENÍ DO ZDIVA

PODPĚRA VEDENÍ NA ROVNOU STŘECHU

PODPĚRA VEDENÍ NA PLECHOVÉ STŘECHY

PÁSEK FeZn 30/4mm VE VÝKOPU 35/80 cm V ZEMI

PÁSEK FeZn 30/4mm V ZÁKLADECH OBJEKTU

VÝVOD PÁSEK FeZn 30/4mm

VÝVOD DRÁT NEREZ D=8mm

JÍMACÍ VEDENÍ DRÁT FeZn D=8mm

VÝVOD DRÁT FeZn D=10mm

-	-	-
Revize	Popis revize	Datum revize

AQUA[®] PROCON AQUA PROCON s.r.o. Projektová a inženýrská společnost Palackého tř. 12, 612 00 Brno tel.: +420 541 426 011, fax: +420 541 426 012 E-mail: info@aquaprocon.cz www.aquaprocon.cz	
Vedoucí projektu	Ing. Jan Polášek
Vedoucí dílčího projektu	Ing. Jaroslav Jarolím
Zodpovědný projektant	Ing. Jaroslav Bedáň
Vypracoval	Ing. Jaroslav Bedáň
Kontroloval	Ing. Jan Polášek

Investor	Vodohospodářská zařízení Šumperk, a.s.
Objednatel	OHL ŽS, a.s.

Formát	3A4	Měřítko	1:50	Stupeň	DSPS	Datum	08/2015	Zakázkové číslo	1323510-26
--------	-----	---------	------	--------	------	-------	---------	-----------------	------------

Projekt	ZLEPŠENÍ KVALITY VOD HORNÍHO POVODÍ ŘEKY MORAVY - II. FÁZE, JIH	
	4A MĚSTO MOHELNICE - INTENZIFIKACE ČOV	
	Dokumentace stavebního nebo inženýrského objektu	
Oddíl	4A Město Mohelnice - intenzifikace ČOV	
Stavba	SO 4A.017 STAVEBNÍ ELEKTROINSTALACE	
SO/PS	SO 4A.017 STAVEBNÍ ELEKTROINSTALACE	
Souprava		
Příloha	TERCIÁLNÍ ČIŠTĚNÍ - UZEMNĚNÍ	Číslo přílohy
		D.1.4A.17.14
		Revize
		0