



GARÁŽE

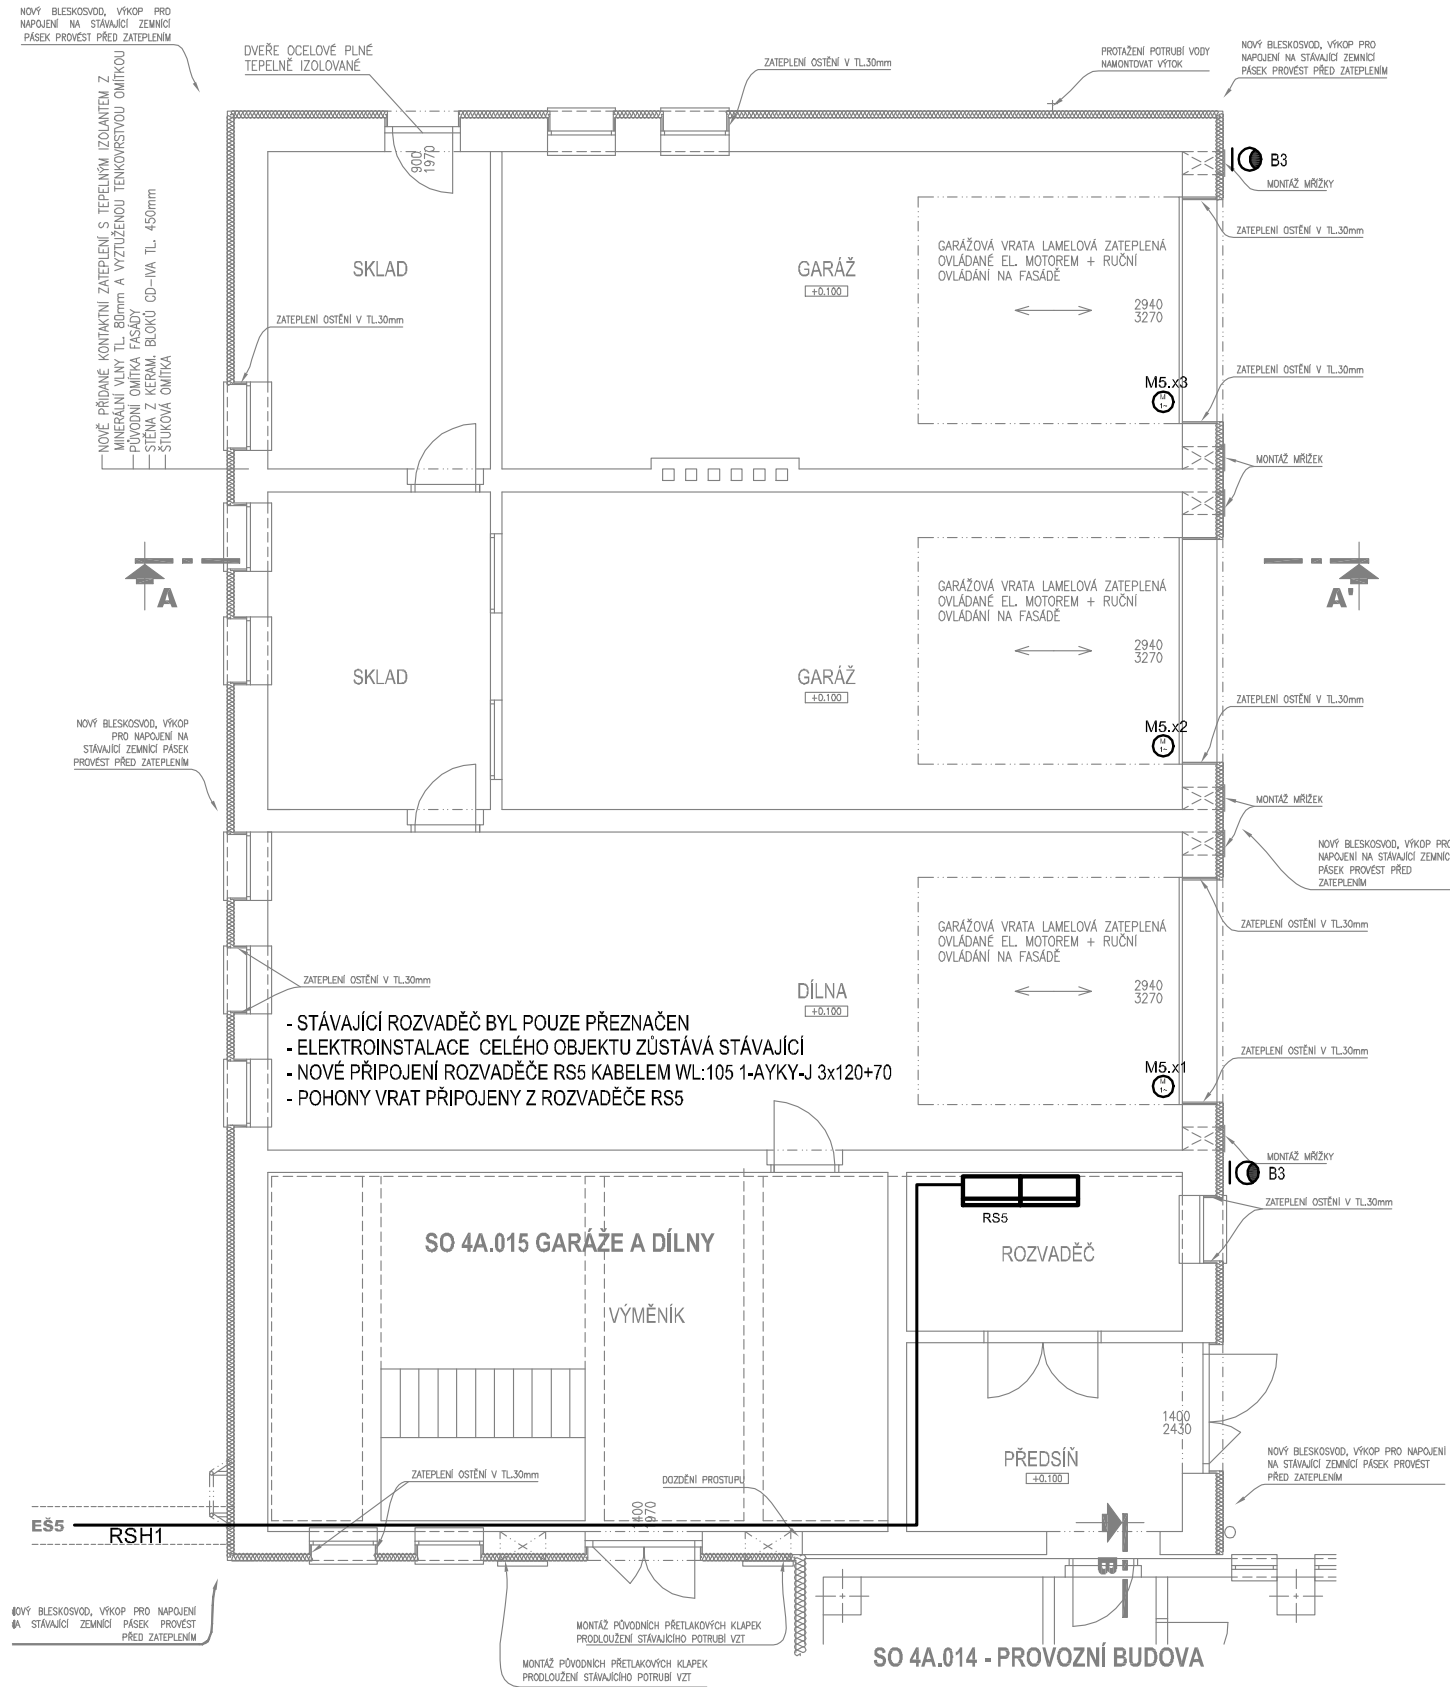

PROVOZNÍ BUDOVA

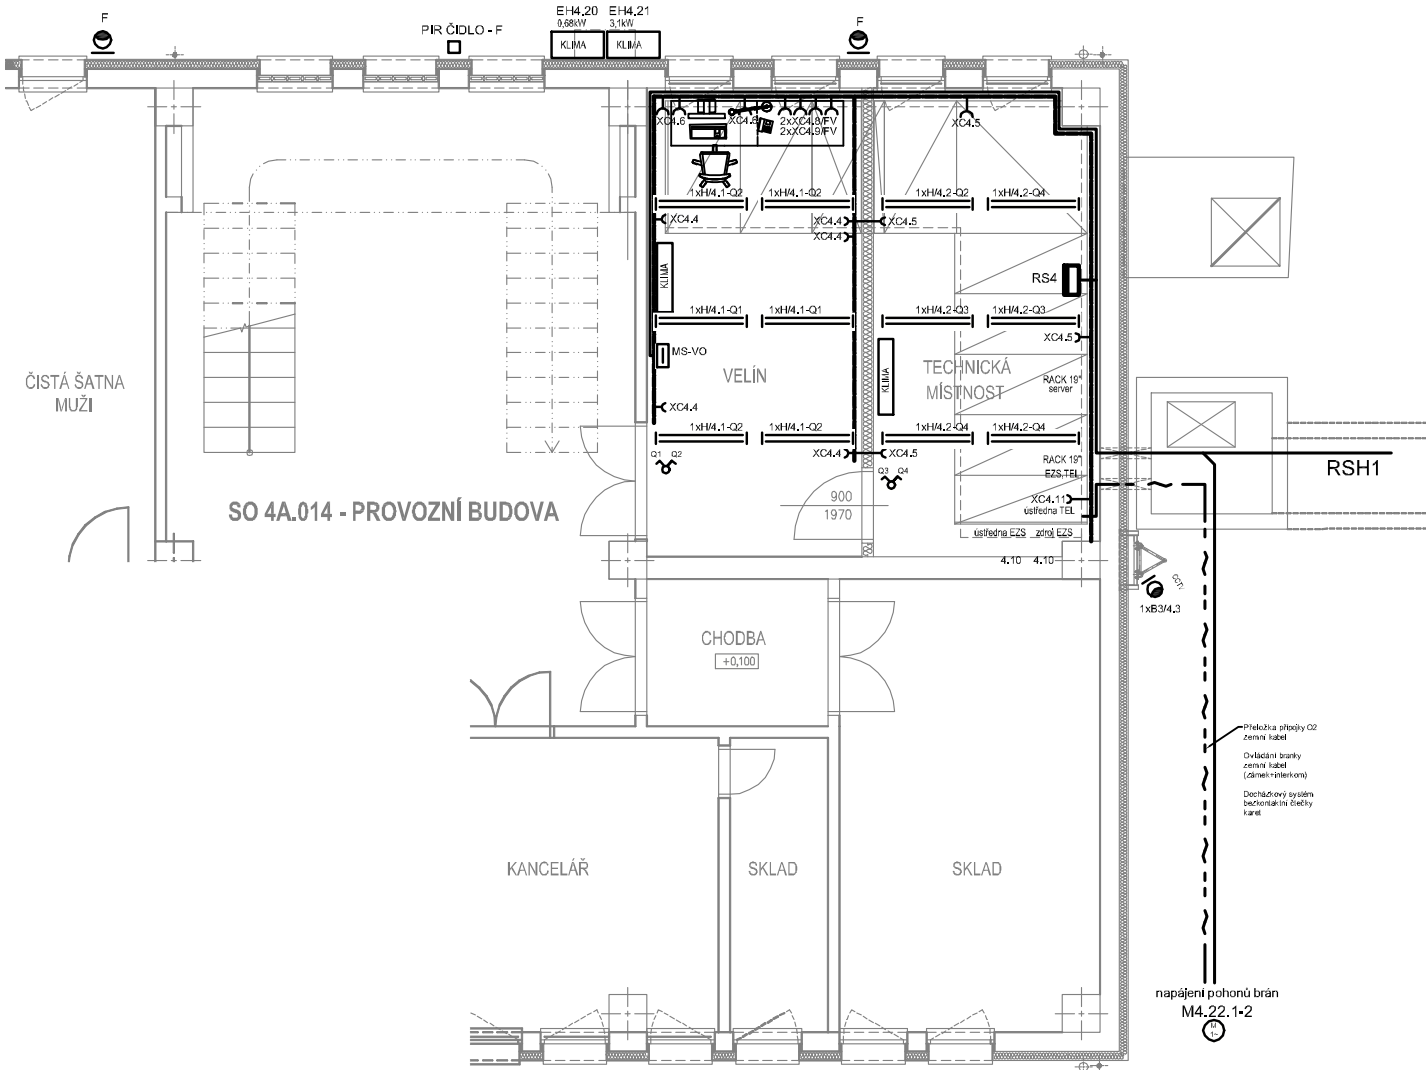

LEGENDA:

- RSx ROZVÁDEČ STAVEBNÍ ELEKTROINSTALACE
- x.MTx ROZVÁDEČ TECHNOLOGICKÉHO CELKU
- RMx ROZVÁDEČ TECHNOLOGICKÉ ELEKTROINSTALACE
- DTx ROZVÁDEČ MaR, ASŘ, PŘENOS
- A ŽÁROVKOVÉ SVÍTIDLO STROPNÍ, NÁSTĚNNÉ 1x60W, IP44,
- B1 HALOGENOVÝ REFLEKTOR, NÁSTĚNNÝ 1x300W, IP54
- B2 HALOGENOVÝ REFLEKTOR, NA TRUBCE 1x300W, IP54
- B3 HALOGENOVÝ REFLEKTOR S POHYBOVÝM ČIDLEM, NÁSTĚNNÝ 1x500W, IP44
- C HALOGENOVÝ REFLEKTOR, NÁSTĚNNÝ 1x500W, IP54
- H ŽÁŘIVKOVÉ SVÍTIDLO STROPNÍ S AL MŘÍŽKOU 2x36W, IP20
- E1 ŽÁŘIVKOVÉ SVÍTIDLO STROPNÍ 2x58W, AL REFLEKTOR, IP65
- E2 ŽÁŘIVKOVÉ SVÍTIDLO STROPNÍ, NÁSTĚNNÉ 2x58W, IP65
- F HALOGENOVÝ REFLEKTOR, NÁSTĚNNÝ 1x1000W, IP54
- SPÍNAČ č.1 10A 250V IP20/IP44
- PŘEPÍNAČ č.5 10A 250V IP20/IP44
- PŘEPÍNAČ č.6 10A 250V IP20/IP44
- PŘEPÍNAČ č.7 10A 250V IP20/IP44
- MZx ZÁSUVKOVÁ SKŘÍŇ 16A 230V, 32A 400V, IP54, TN-S
- XCx ZÁSUVKA 16A 250V, IP20/IP44
- XCx DVOJITÁ ZÁSUVKA 2x16A 250V, IP20

NAPÁJECÍ NAPĚTÍ: 3+N+PE 50Hz, 400/230V TN-C-S
1+N+PE 50Hz, 230V TN-S
2-12V AC/DC, 2-24V DC

OCHRANA PŘED ÚRAZEM EL. PROUDEM DLE ČSN 33 2000-4-41 ed.2/Z1:
AUTOMATICKÝM ODPOJENÍM OD ZDROJE
OCHRANA PŘI PORUŠĚ: OCHRANNÉ UZEMNĚNÍ, OCHRANNÉ POSPOJOVÁNÍ A AUTOMATICKÉ ODPOJENÍ V PŘÍPADĚ PORUCHY
ZÁKLADNÍ OCHRANA ŽIVÝCH ČÁSTÍ: IZOLACÍ, KRYTEM
DOPLŇKOVÁ OCHRANA: PROUDOVÝM CHRÁNIČEM A DOPLŇUJÍCÍM OCHR. POSPOJOVÁNÍM

-	-	-
Revize	Popis revize	Datum revize
AQUA PROCON s.r.o. Projektová a inženýrská společnost Palackého tř. 12, 612 00 Brno tel.: +420 541 426 011, fax: +420 541 426 012 E-mail: info@aquaprocon.cz www.aquaprocon.cz		
Vedoucí projektu	Ing. Jan Polášek	
Vedoucí dílčího projektu	Ing. Jaroslav Jarolím	
Zodpovědný projektant	Ing. Jaroslav Bedáň	
Vypracoval	Ing. Jaroslav Bedáň	
Kontroloval	Ing. Jan Polášek	
Investor	Vodohospodářská zařízení Šumperk, a.s.	
Objednatel	OHL ŽS, a.s.	

Formát	3A4	Měřítko	1:50	Stupeň	DSPS	Datum	08/2015	Zakázkové číslo	1323510-26
--------	-----	---------	------	--------	------	-------	---------	-----------------	------------

Projekt	ZLEPŠENÍ KVALITY VOD HORNÍHO POVODÍ ŘEKY MORAVY - II. FÁZE, JIH 4A MĚSTO MOHELNICE - INTENZIFIKACE ČOV		
Odtěl	Dokumentace stavebního nebo inženýrského objektu		
Stavba	4A Město Mohelnice - intenzifikace ČOV		
SO/PS	SO 4A.017 STAVEBNÍ ELEKTROINSTALACE		
Souprava			
Příloha	PROVOZNÍ BUDOVA, GARÁŽE - EL.ROZVODY	Číslo přílohy D.1.4A.17.18	Revize 0