


# AREÁL ČOV MOHELNICE

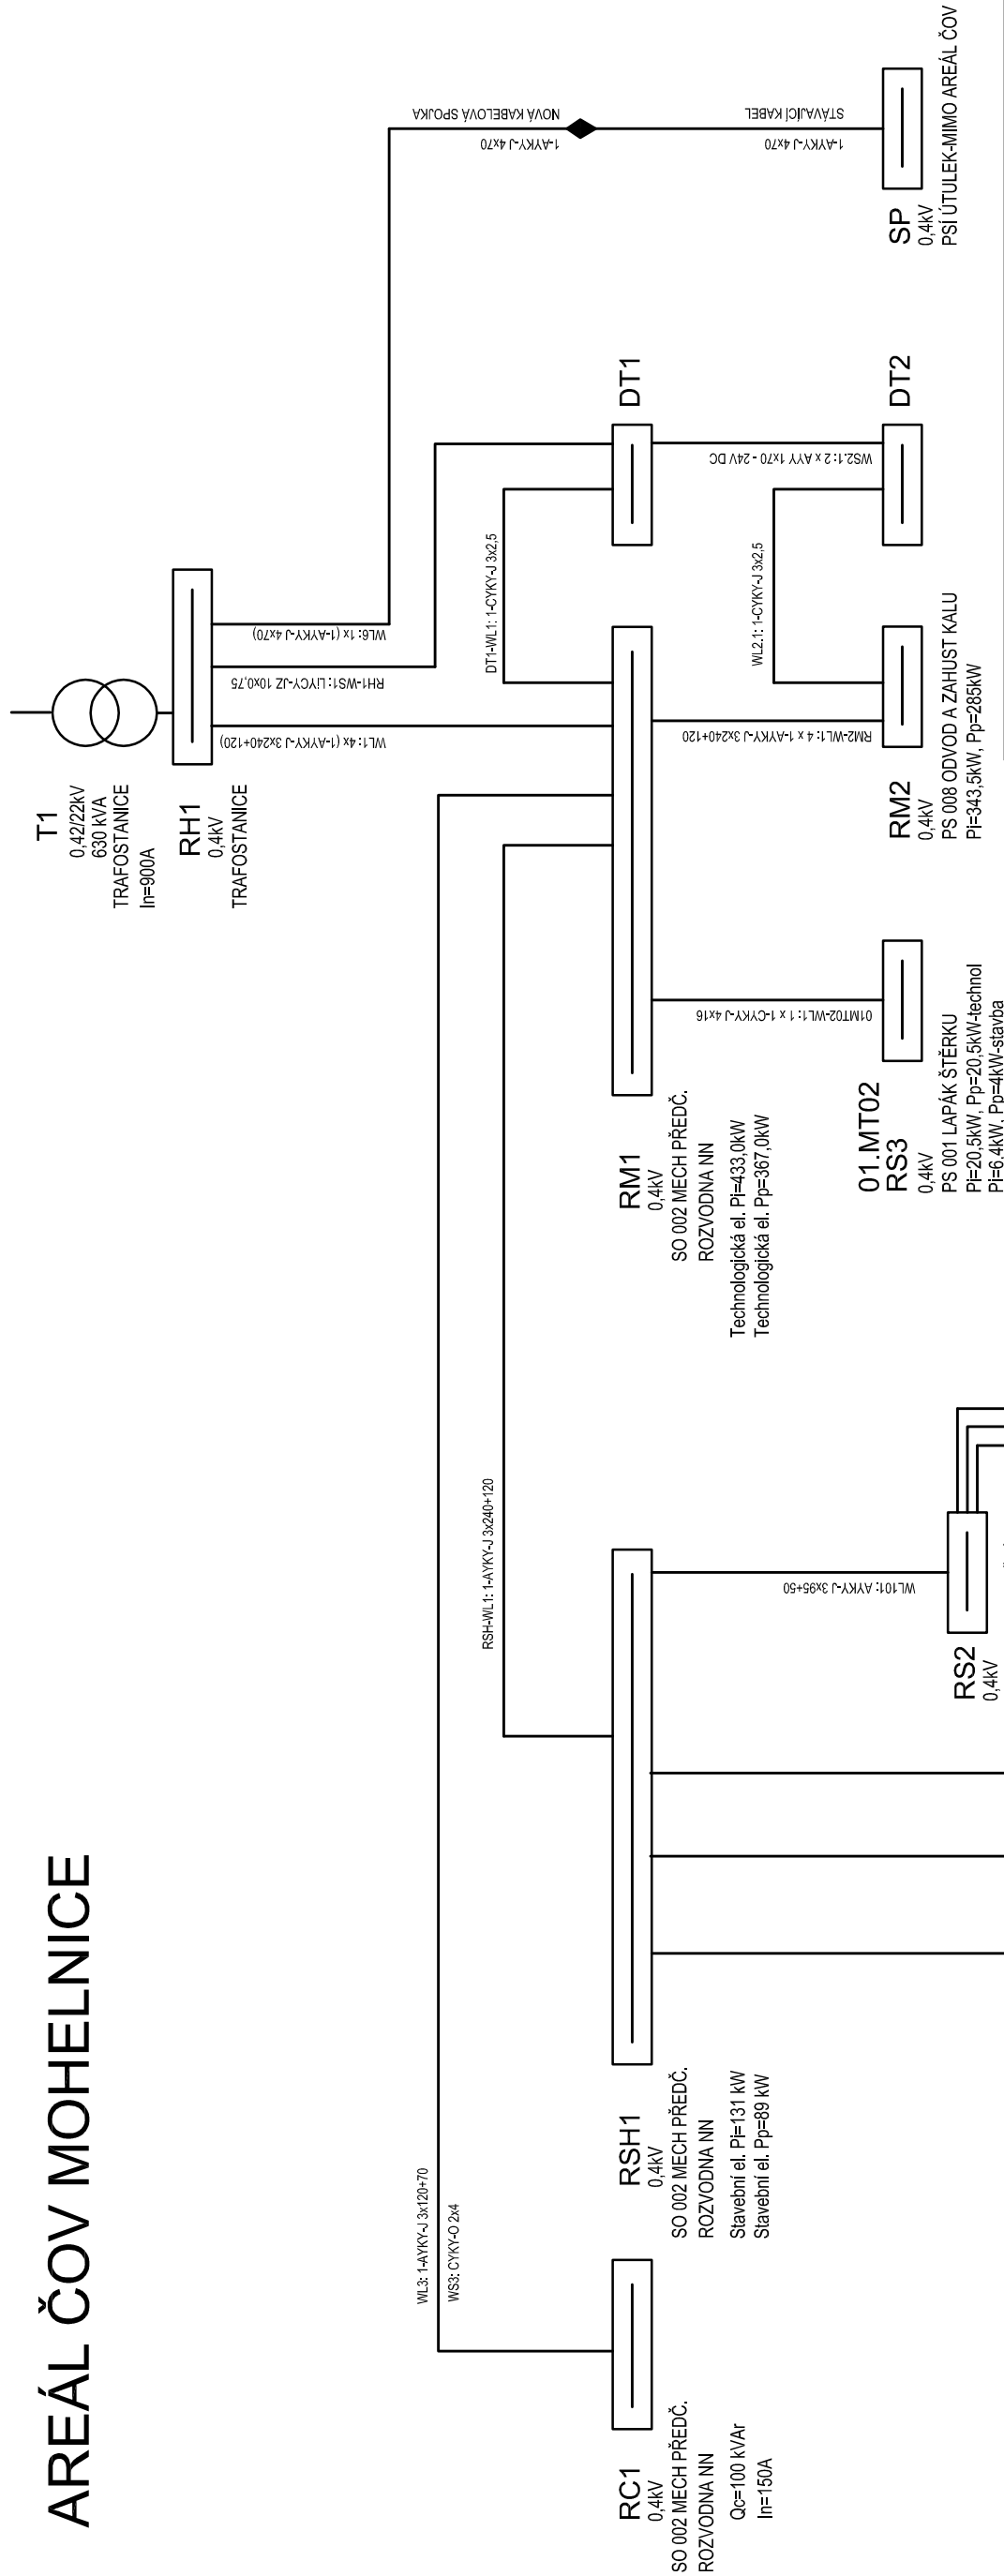

|        |              |              |
|--------|--------------|--------------|
| -      | -            | -            |
| Revize | Popis revize | Datum revize |



**AQUA PROCON s.r.o.**  
Projektová a inženýrská společnost  
Palackého tř. 12, 612 00 Brno  
tel.: +420 541 426 011, fax: +420 541 426 012  
E-mail: [info@aquaprocon.cz](mailto:info@aquaprocon.cz)  
[www.aquaprocon.cz](http://www.aquaprocon.cz)

|                                 |                       |
|---------------------------------|-----------------------|
| <i>Vedoucí projektu</i>         | Ing. Jan Poláček      |
| <i>Vedoucí dílčího projektu</i> | Ing. Jaroslav Jarolím |
| <i>Zodpovědný projektant</i>    | Ing. Jaroslav Bedáň   |
| <i>Vypracoval</i>               | Ing. Jaroslav Bedáň   |
| <i>Kontroloval</i>              | Ing. Jan Poláček      |

|                   |                                        |
|-------------------|----------------------------------------|
| <i>Investor</i>   | Vodohospodářská zařízení Šumperk, a.s. |
| <i>Objednatel</i> | OHL ŽS, a.s.                           |

|        |     |         |        |      |       |         |                 |            |
|--------|-----|---------|--------|------|-------|---------|-----------------|------------|
| Formát | 2A4 | Měřítka | Stupeň | DSPS | Datum | 08/2015 | Zakázkové číslo | 1323510-26 |
|--------|-----|---------|--------|------|-------|---------|-----------------|------------|

|   |                                                          |                                |
|---|----------------------------------------------------------|--------------------------------|
| <div>Projekt</div> <div>ZLEPŠENÍ KVALITY VOD HORNÍHO<br/>POVODÍ ŘEKY MORAVY - II. FÁZE, JIH<br/>4A MĚSTO MOHELNICE - INTENZIFIKACE ČOV</div> | <div>Číslo přílohy</div> <div>D.1.4A.17.1</div>          | <div>Revize</div> <div>0</div> |
| <div>Účel</div> <div>Dokumentace stavebního nebo inženýrského objektu</div>                                                                  | <div>Příloha</div> <div>PŘEHLEDOVÉ SCHÉMA NAPÁJENÍ</div> |                                |
| <div>Stavba</div> <div>4A Město Mohelnice - intenzifikace ČOV</div>                                                                          |                                                          |                                |
| <div>SO/PS</div> <div>SO 4A.017 STAVEBNÍ ELEKTROINSTALACE</div>                                                                              |                                                          |                                |
| <div>Souprava</div>   |                                                          |                                |