

-	-	-
Revize	Popis revize	Datum revize


		AQUA PROCON s.r.o. Projektová a inženýrská společnost Palackého tř. 12, 612 00 Brno tel.: +420 541 426 011, fax: +420 541 426 012 E-mail: info@aquaprocon.cz www.aquaprocon.cz
Vedoucí projektu	Ing. Jan Polášek	
Vedoucí dílčího projektu	Ing. Jaroslav Jarolím	
Zodpovědný projektant	Ing. Jaroslav Bedáň	
Vypracoval	Ing. Jaroslav Bedáň	
Kontroloval	Ing. Jan Polášek	

Investor	Vodohospodářská zařízení Šumperk, a.s.
Objednatel	OHL ŽS, a.s.

Formát	7A4	Měřítko	Stupeň	DSPS	Datum	08/2015	Zakázkové číslo	1323510-26
--------	-----	---------	--------	------	-------	---------	-----------------	------------

Projekt	ZLEPŠENÍ KVALITY VOD HORNÍHO POVODÍ ŘEKY MORAVY - II. FÁZE, JIH		
	4A MĚSTO MOHELNICE - INTENZIFIKACE ČOV		
	Odříd Dokumentace stavebního nebo inženýrského objektu Stavba 4A Město Mohelnice - intenzifikace ČOV SO/PS SO 4A.017 STAVEBNÍ ELEKTROINSTALACE		
	Souprava		
Příloha	ROZVADĚČ RS2.3	Číslo přílohy	Revize
		D.1.4A.17.6	0

ROZVADĚČ RS2.3 – SO 4A.021 ČS vratného kalu

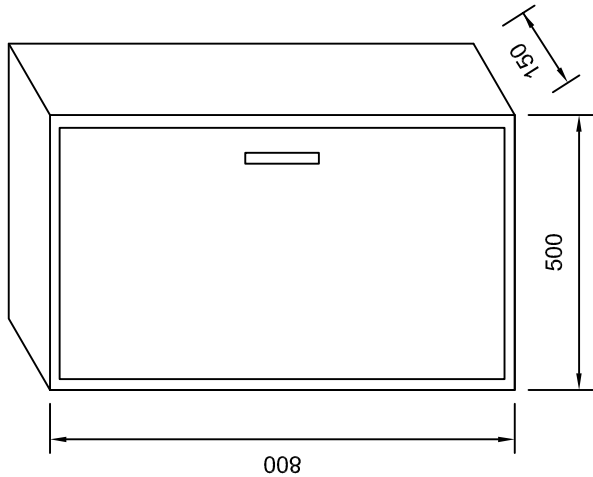


Celoplastový rozváděč
Celkový rozměr VxŠxH 800 x 500 x 150 mm
Krytí IP 54/20
Přívod zdola, vývody dolů

NAPĚŤOVÁ SOUSTAVA : 3PEN (N+PE), 400/230V, 50Hz

OCHRANA PŘED ÚRAZEM EL. PROUDEM – DOTYKEM NEŽIVÝCH ČÁSTÍ:
AUTOMATICKÝM ODPOJENÍM OD ZDROJE V SÍTI TN–C–S
DOPLŇKOVÁ – PROUDOVÝM CHRÁNIČEM, POSPOJOVÁNÍM


OCHRANA PŘED NEBEZPEČNÝM DOTYKEM ŽIVÝCH ČÁSTÍ:
IZOLACÍ, KRYTY


akce Horní Pomoraví II – jih 4A Město Mohelnice-intenzifikace ČOV	příloha SO 4A.017 STAVEBNÍ ELEKTROINSTALACE RS2.3 Rozvaděč	projektant	Ing. Jaroslav Bedáň	stupeň	DSPS	list č. 3	příloha č.
		kreslil	Ing. Jaroslav Bedáň	soubor	DSPS_D.1.4A.17.2-8_RS.dwg		
		datum	08 / 2015	zakázka	1323510-26	listů celkem 7	

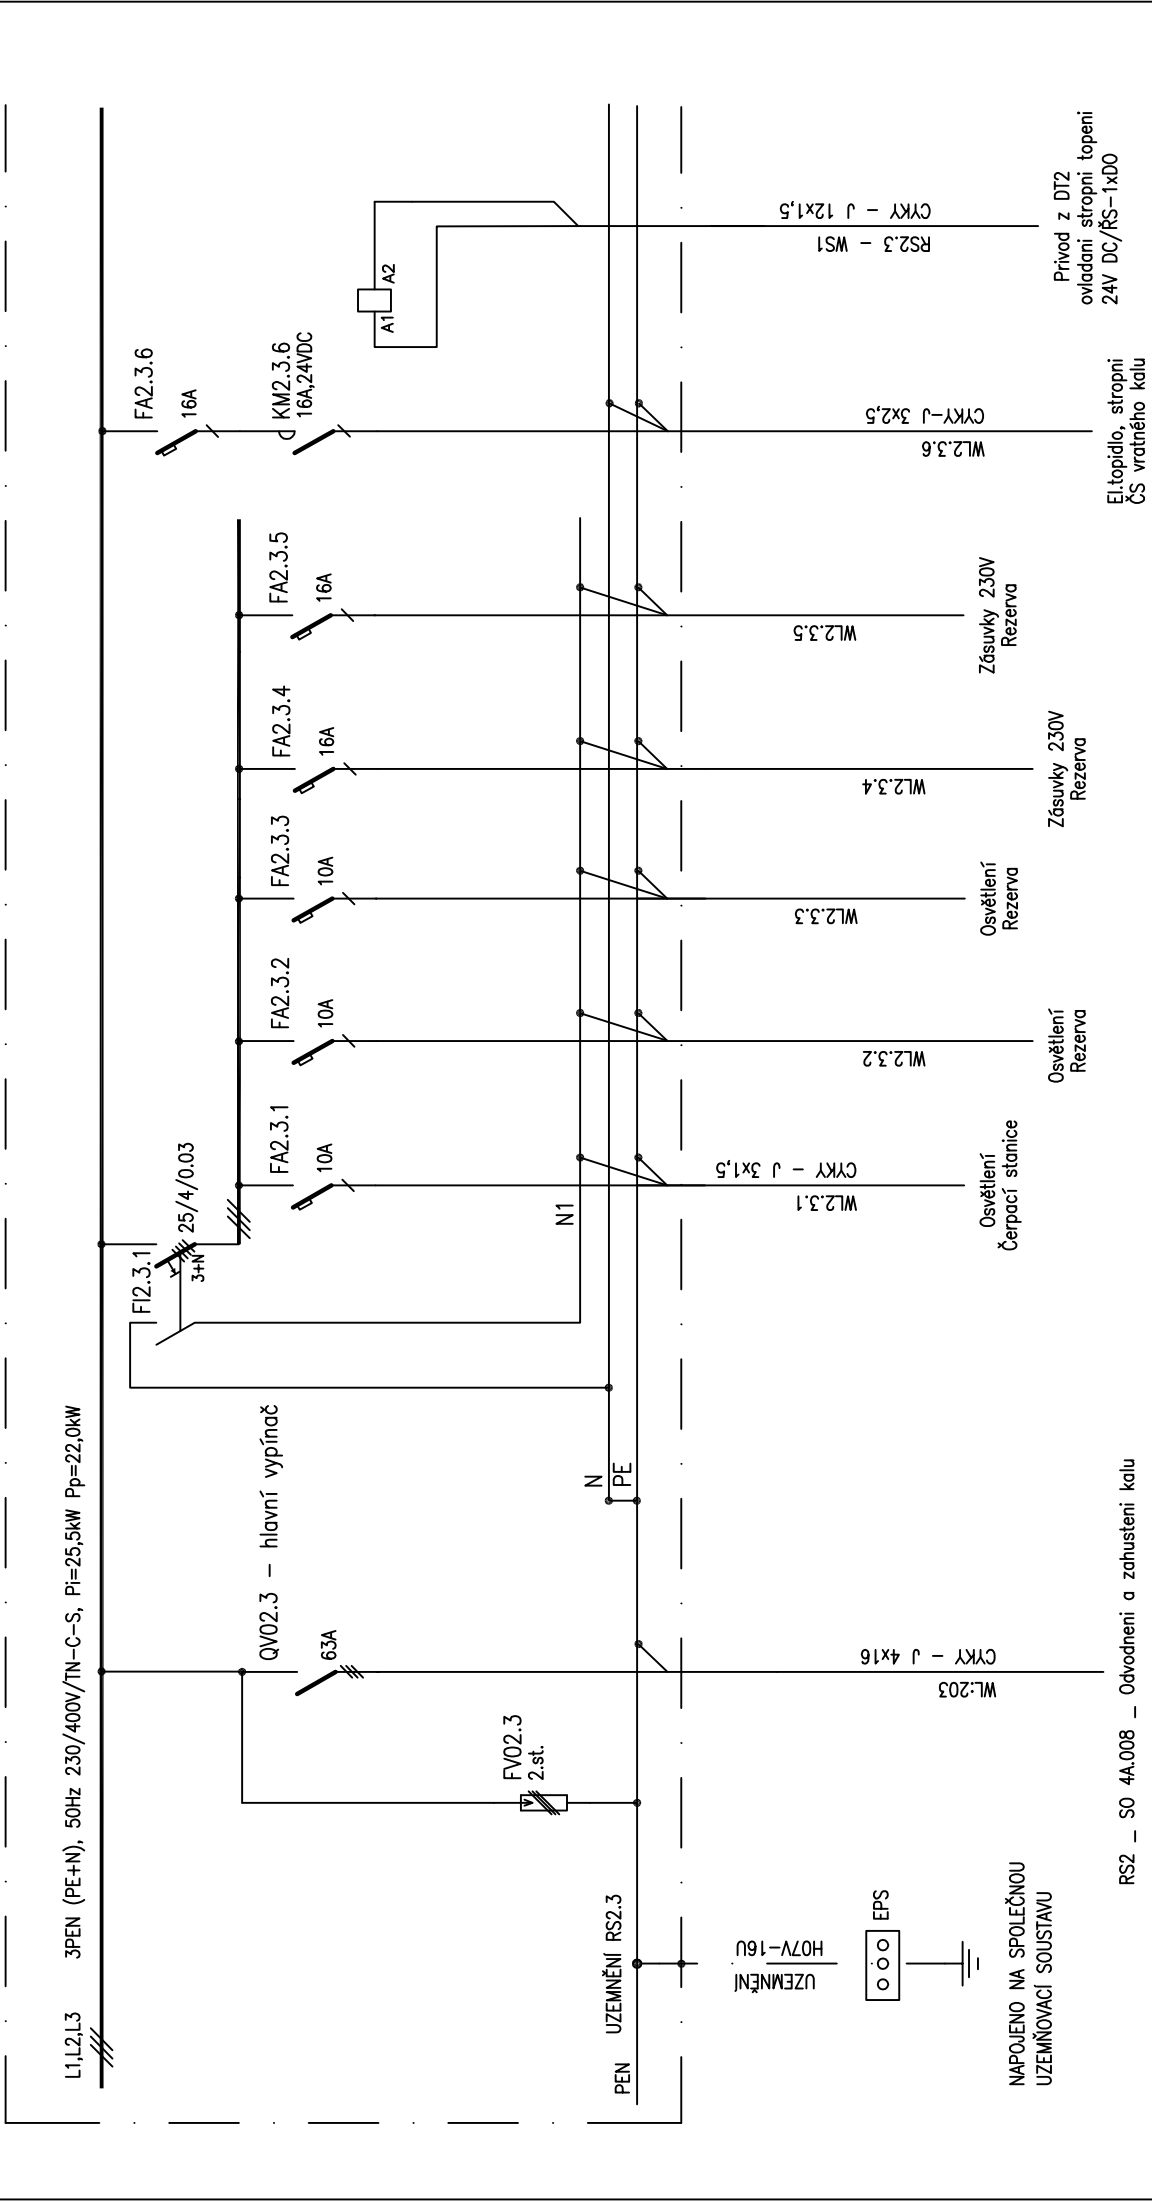


RS2 _ SO 4A.008 _ Odvodnění a zahřívání kalu

AQUA[®] PROCON	akce Horní Pomoraví II – jih 4A Město Mohelnice-intenzifikace ČOV	příloha SO 4A.017 STAVEBNÍ ELEKTROINSTALACE RS2.3 Rozvaděč		projektant Ing. Jaroslav Bedáň	stupeň	DSPS	list č. 4	příloha č.
				kreslil Ing. Jaroslav Bedáň	soubor	DSPS_D.1.4A.17.2-8_RS.dwg	listů celkem 7	D.1.4A.17.6
				datum 08 / 2015	zakázka	1323510-26		

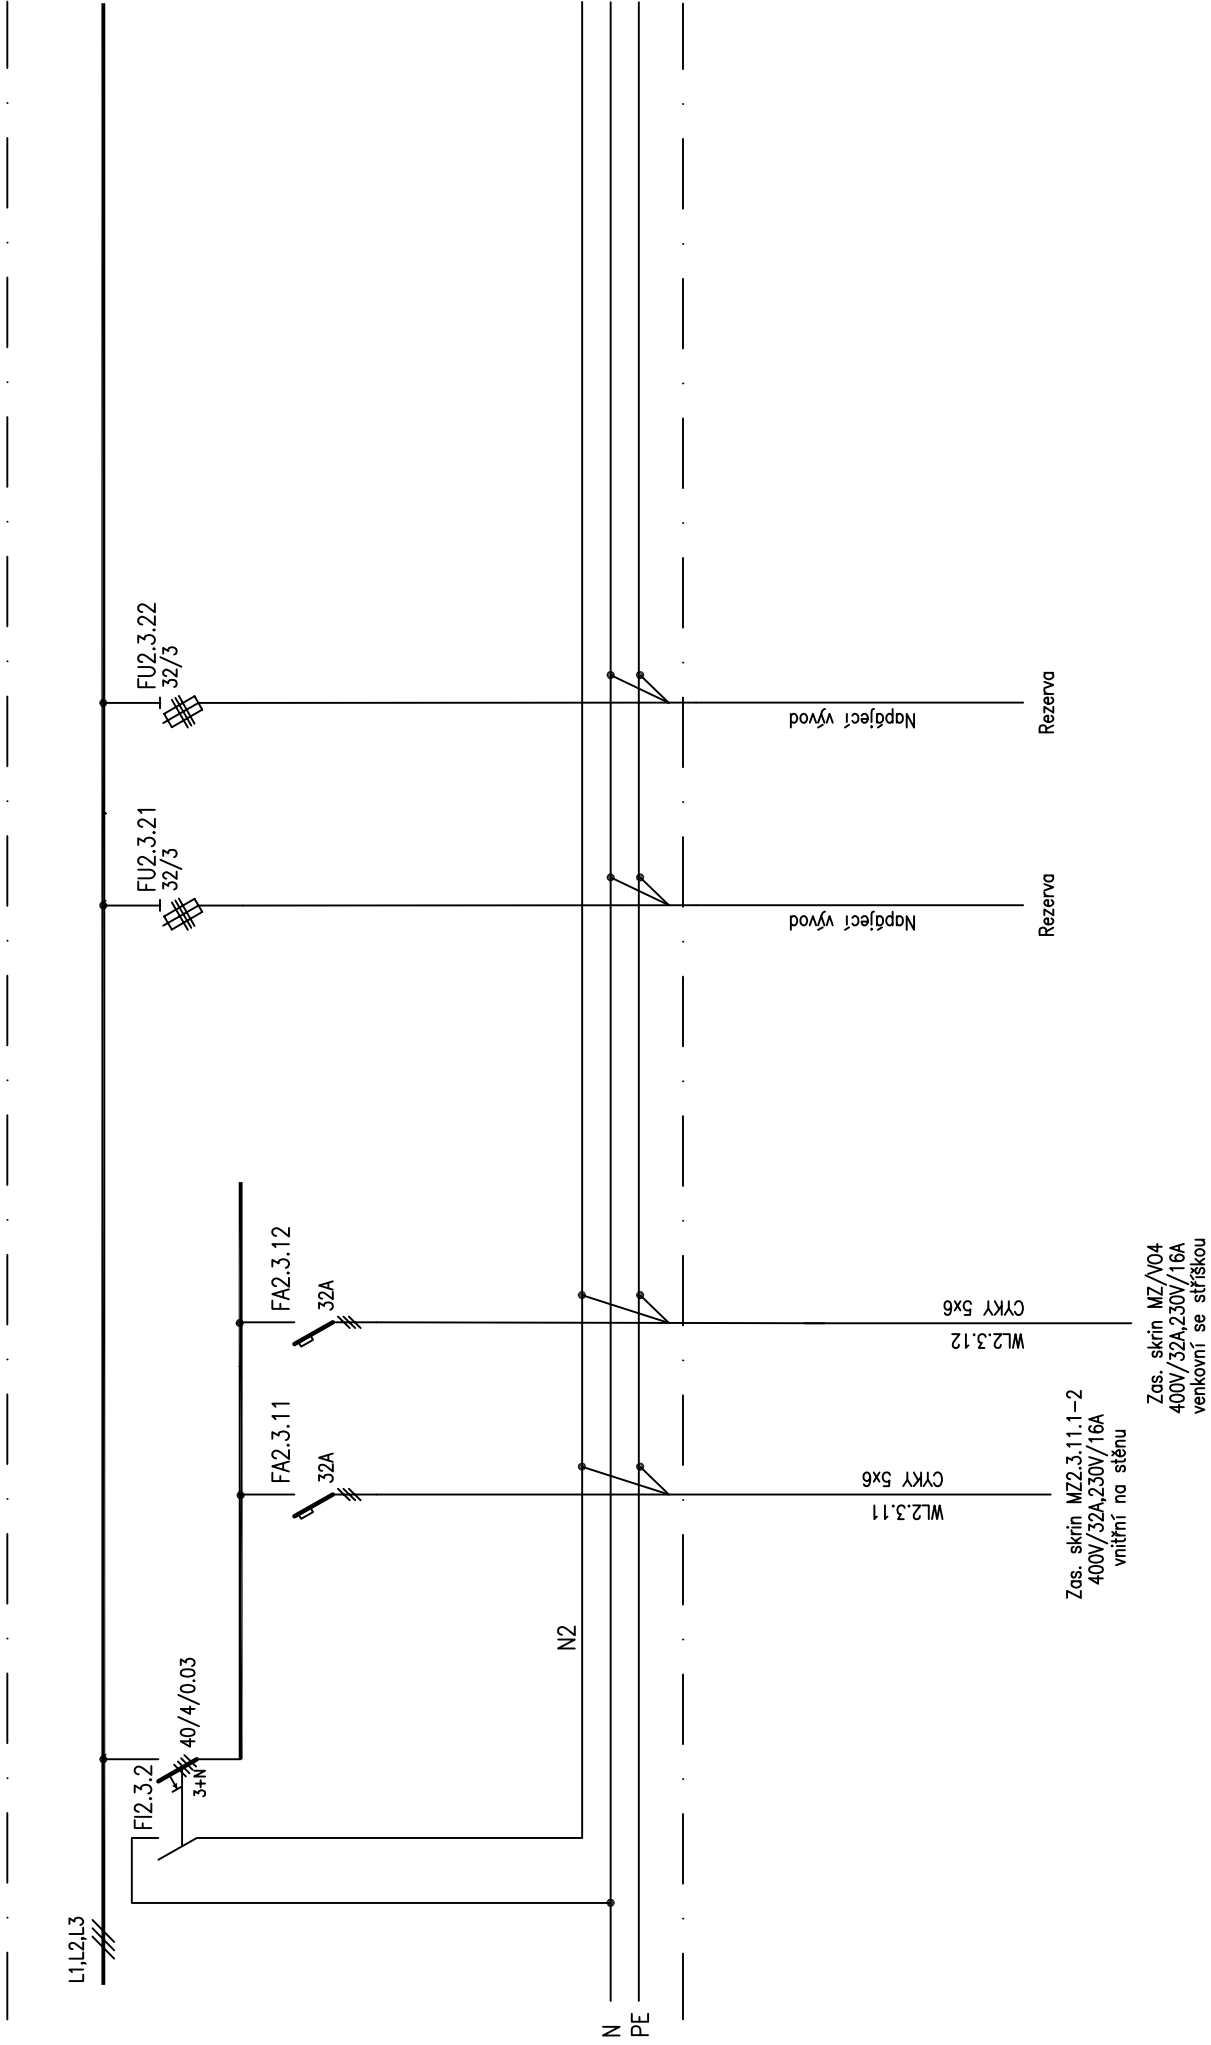

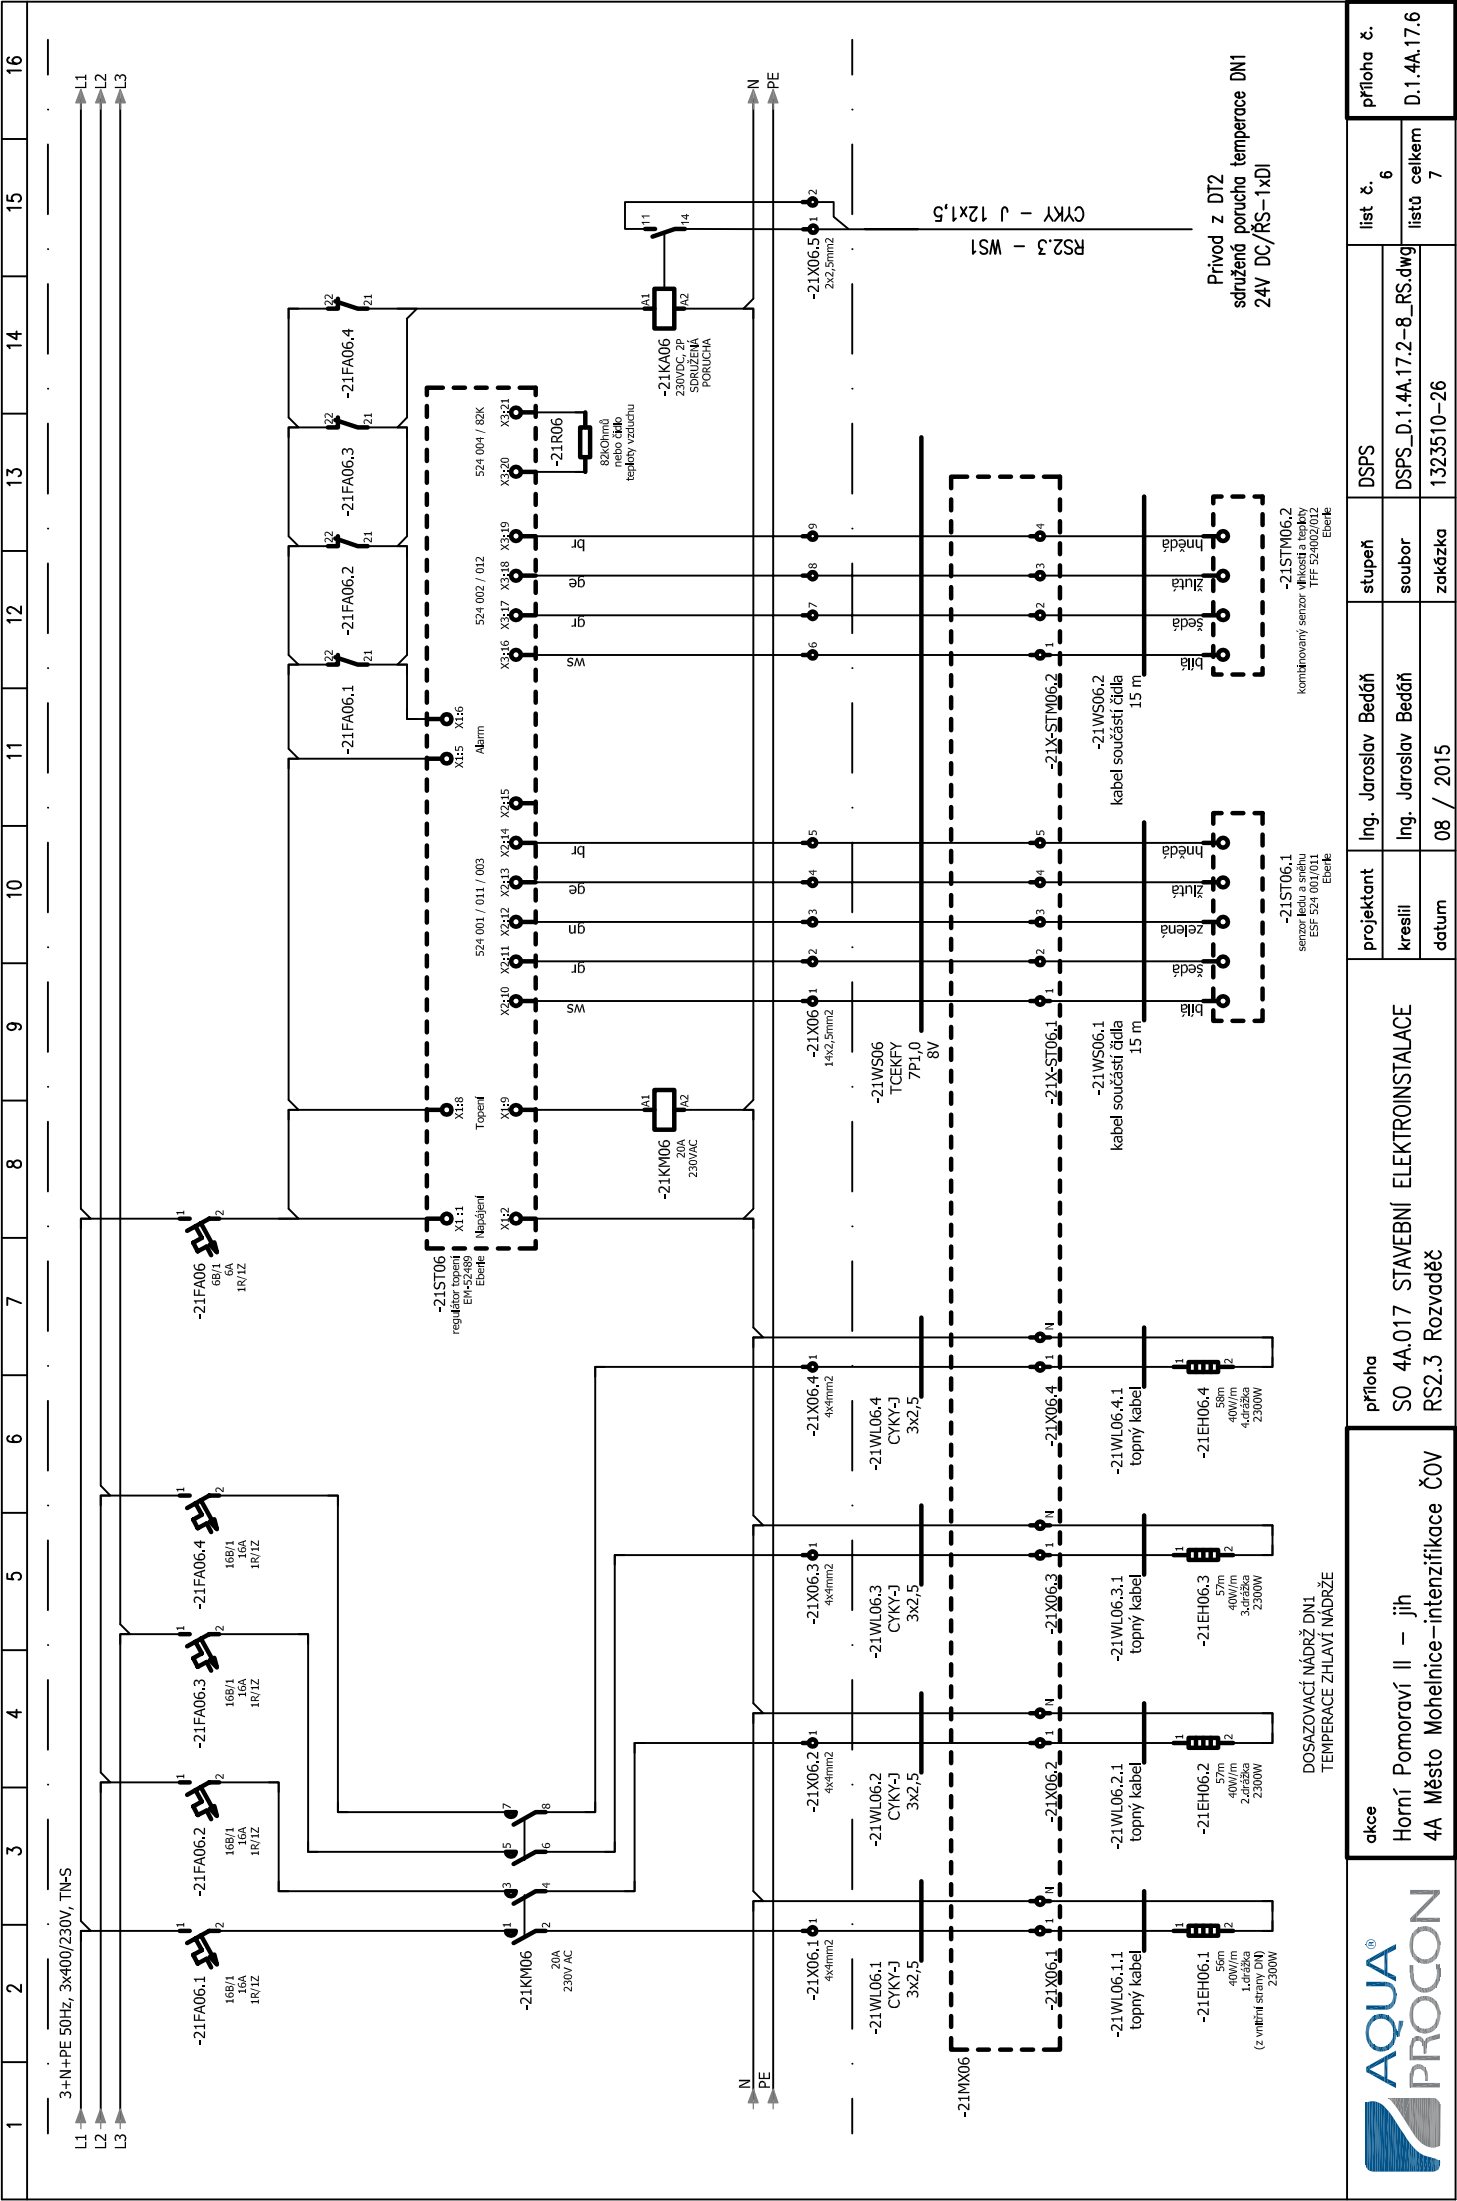

	akce Horní Pomoraví II – jih 4A Město Mohelnice–intenzifikace čOV	příloha SO 4A.017 STAVEBNÍ ELEKTROINSTALACE RS2.3 Rozvaděč	projektant	Ing. Jaroslav Bedáň	stupeň	DSPS	list č.	6	příloha č. D.1.4A.17.6	
			kreslil	Ing. Jaroslav Bedáň	soubor	DSPS_D.1.4A.17.2-8_RS.dwg	listů celkem			7
			datum	08 / 2015	zakázka	1323510-26				

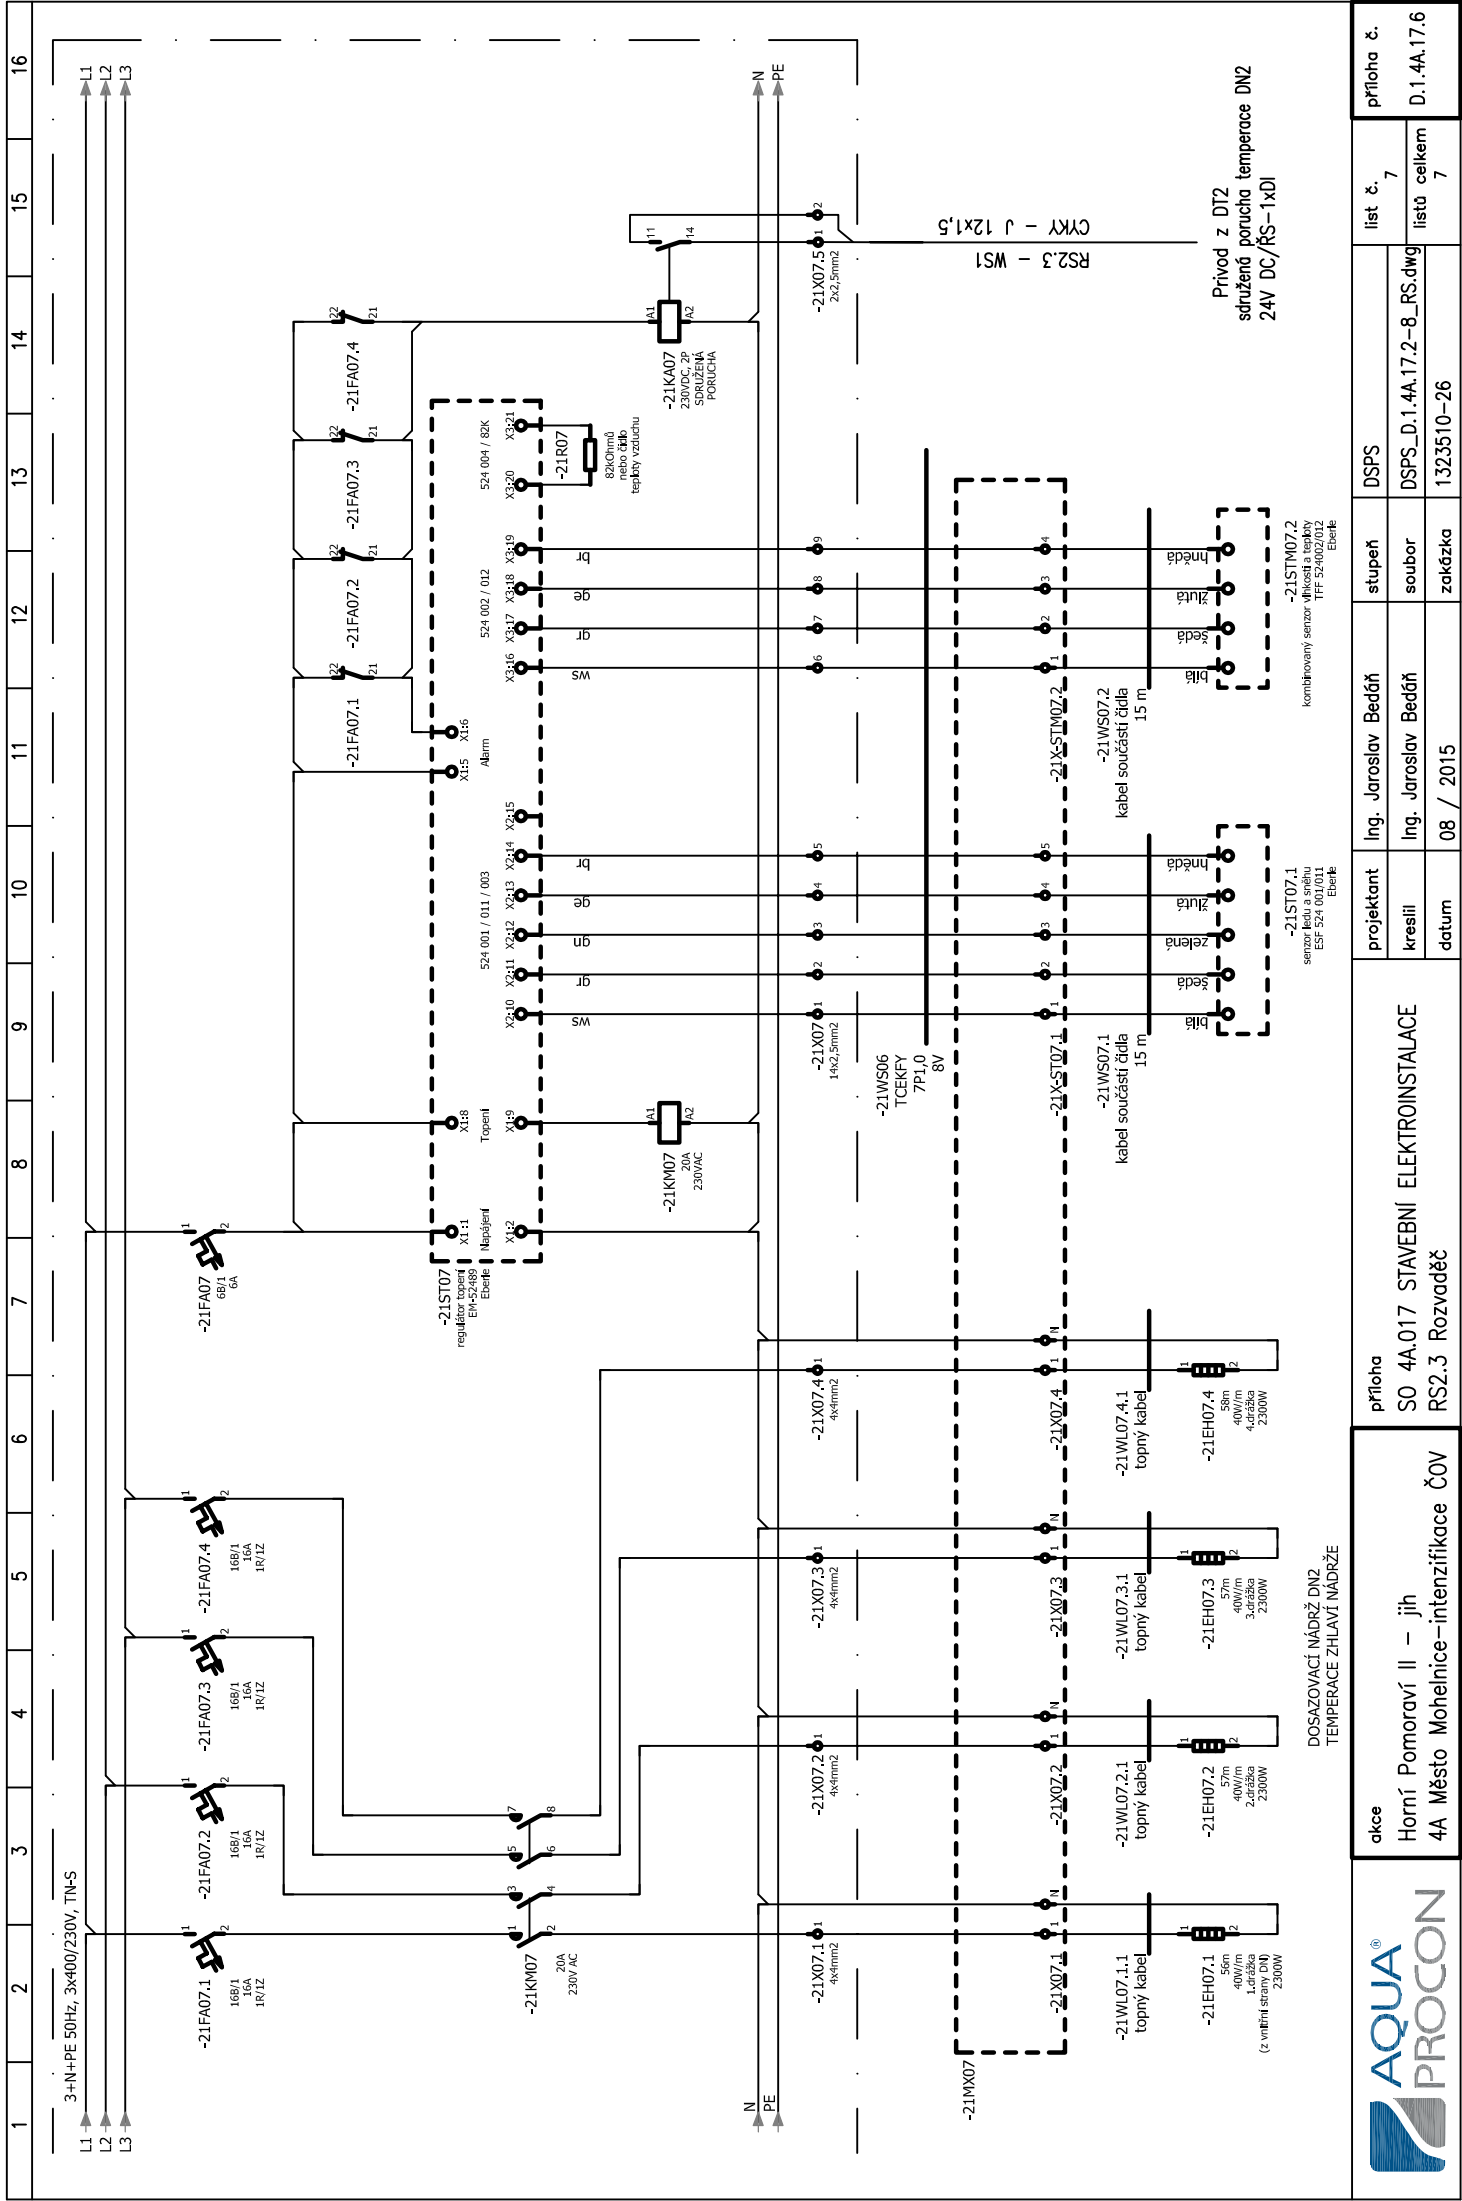

	akce Horní Pomoraví II – jih 4A Město Mohelnice-intenzifikace čOV	příloha SO 4A.017 STAVEBNÍ ELEKTROINSTALACE RS2.3 Rozvaděč		projektant Ing. Jaroslav Bedáň	stupeň	DSPS	list č. 7	příloha č. D.1.4A.17.6
				kreslil Ing. Jaroslav Bedáň	soubor	DSPS_D.1.4A.17.2-8_RS.dwg		
				datum 08 / 2015	zakázka	1323510-26	listů celkem 7	