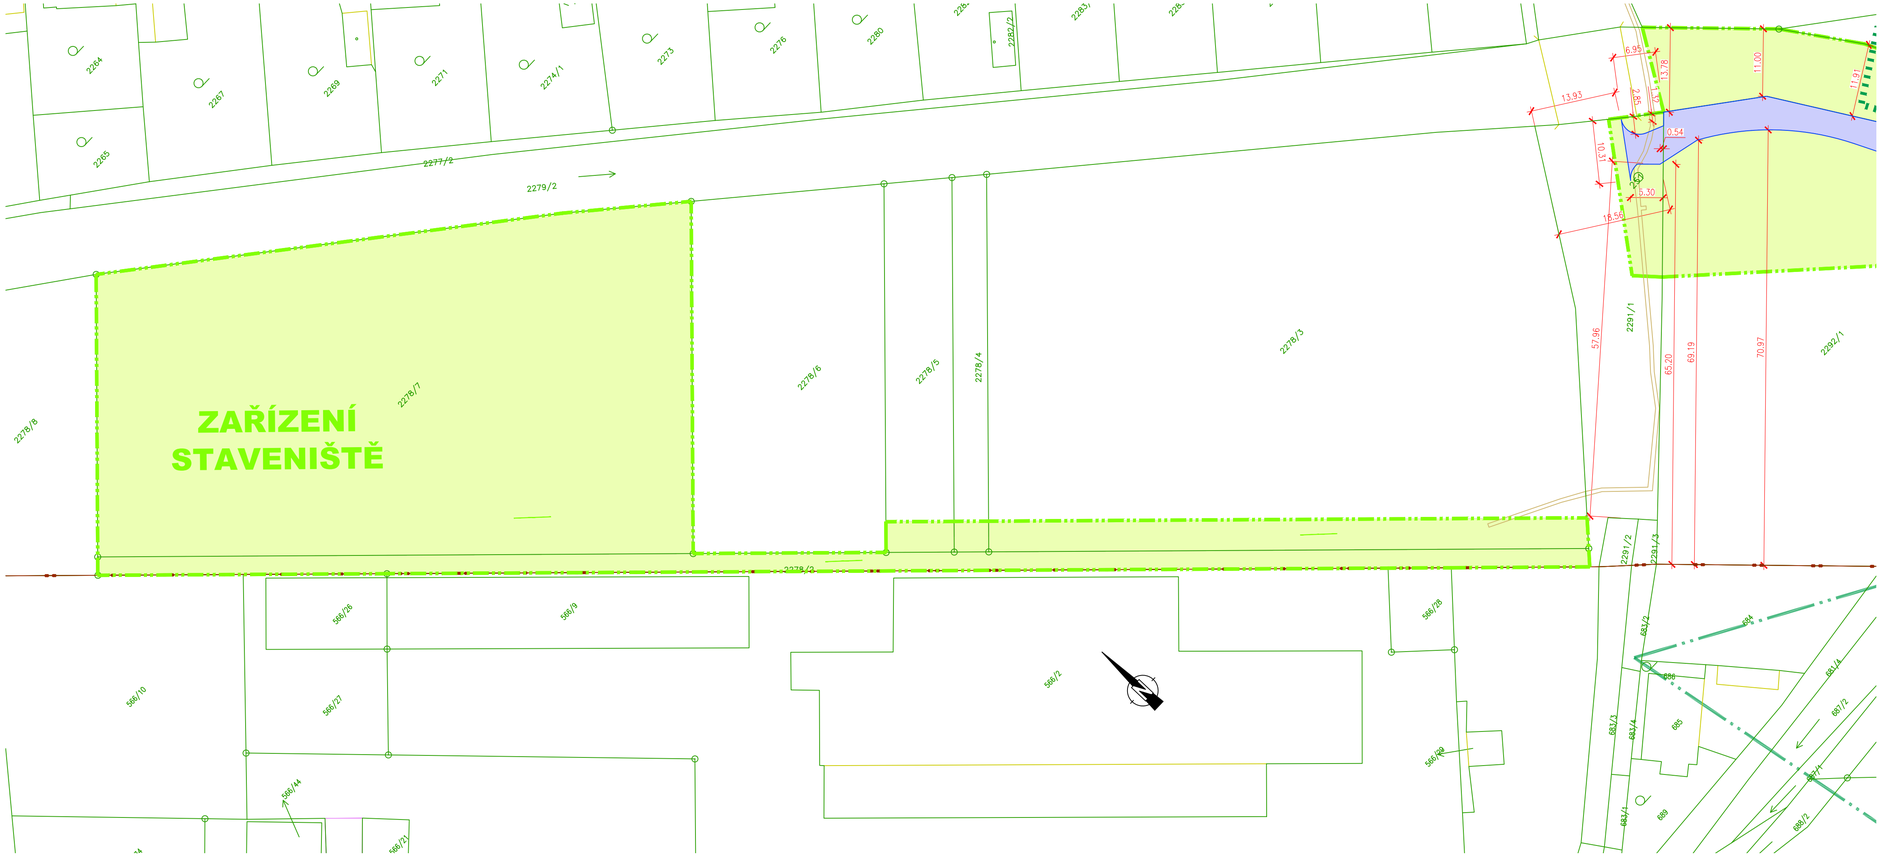

LEGENDA :

- PLOCHA TRVALÉHO ZÁBORU
- PLOCHA DOČASNÉHO ZÁBORU
- HRANICE TRVALÉHO ZÁBORU
- HRANICE DOČASNÉHO ZÁBORU
- HRANICE PARCEL
- VNITŘNÍ HRANICEPARCEL
- HRANICE KATASTRÁLNÍHO ÚZEMÍ
- VĚCNÁ BŘEMENA
- VEŘEJNĚ PROSPĚŠNÁ STAVBA - K.Ú. RAPOTÍN
- VEŘEJNĚ PROSPĚŠNÁ STAVBA - K.Ú. VIKÝŘOVICE
- OCHRANNÉ PÁSMO LESA

OBJEDNATEL:

OBEC RAPOTÍN
ŠUMPERSKÁ 775
788 14 RAPOTÍN

OBEC RAPOTÍN

Č. ZAKÁZKY

ZHOTOVITEL:
AQUATIS a.s.
Botanická 834/56, 602 00 Brno
HLAVNÍ INŽENÝR PROJEKTU:
ING. OLDŘICH NEUMAYER, CSC.

AQUATIS a.s.
Botanická 834/56
602 00 Brno
Tel: +420 541 554 111
Fax: +420 541 211 205
E-mail: info@aquatis.cz
http://www.aquatis.cz

Č. ZAKÁZKY 122038A

SUBDODAVATEL:
DOPRAVOPROJEKT BRNO a.s.
Kounicova 271/13, 602 00 BRNO
VEDOUCÍ PROJEKTU:
ING. PETR HUSÁK

DOPRAVOPROJEKT BRNO
Kounicova 271/13, 602 00 BRNO

Č. ZAKÁZKY 22–010

VEDOUCÍ PROJEKTANT	ING. OLDŘICH NEUMAYER, CSC.
ZODPOVĚDNÝ PROJEKTANT	ING. DOMINIKA SCHUBERTOVÁ
VYPRACOVAL	ING. ZUZANA CHLÁDOVÁ
KONTROLOVAL	ING. OLDŘICH NEUMAYER, CSC.

AQUATIS a.s.
Botanická 834/56
602 00 Brno
Tel: +420 541 554 111
Fax: +420 541 211 205

NÁZEV OBJEKTU
PŘÍRODĚ BLÍZKÁ PROTIPOVODŇOVÁ OPATŘENÍ
NA ŘECE DESNÉ ř. km 12,088 - 14,231
C. SITUACE STAVBY

DATUM	LEDEN 2023
FORMÁT	4A4
MĚŘÍTKO	1:500
STUPEŇ	DPS
ČÍS. ZAKÁZKY	122038A
ARCHIVNÍ ČÍS.	

NÁZEV PŘÍLOHY
KATASTRÁLNÍ SITUACE - 6. ČÁST

ČÍS. SOUPRAVY

ČÍS. PŘÍLOHY
C.2.6