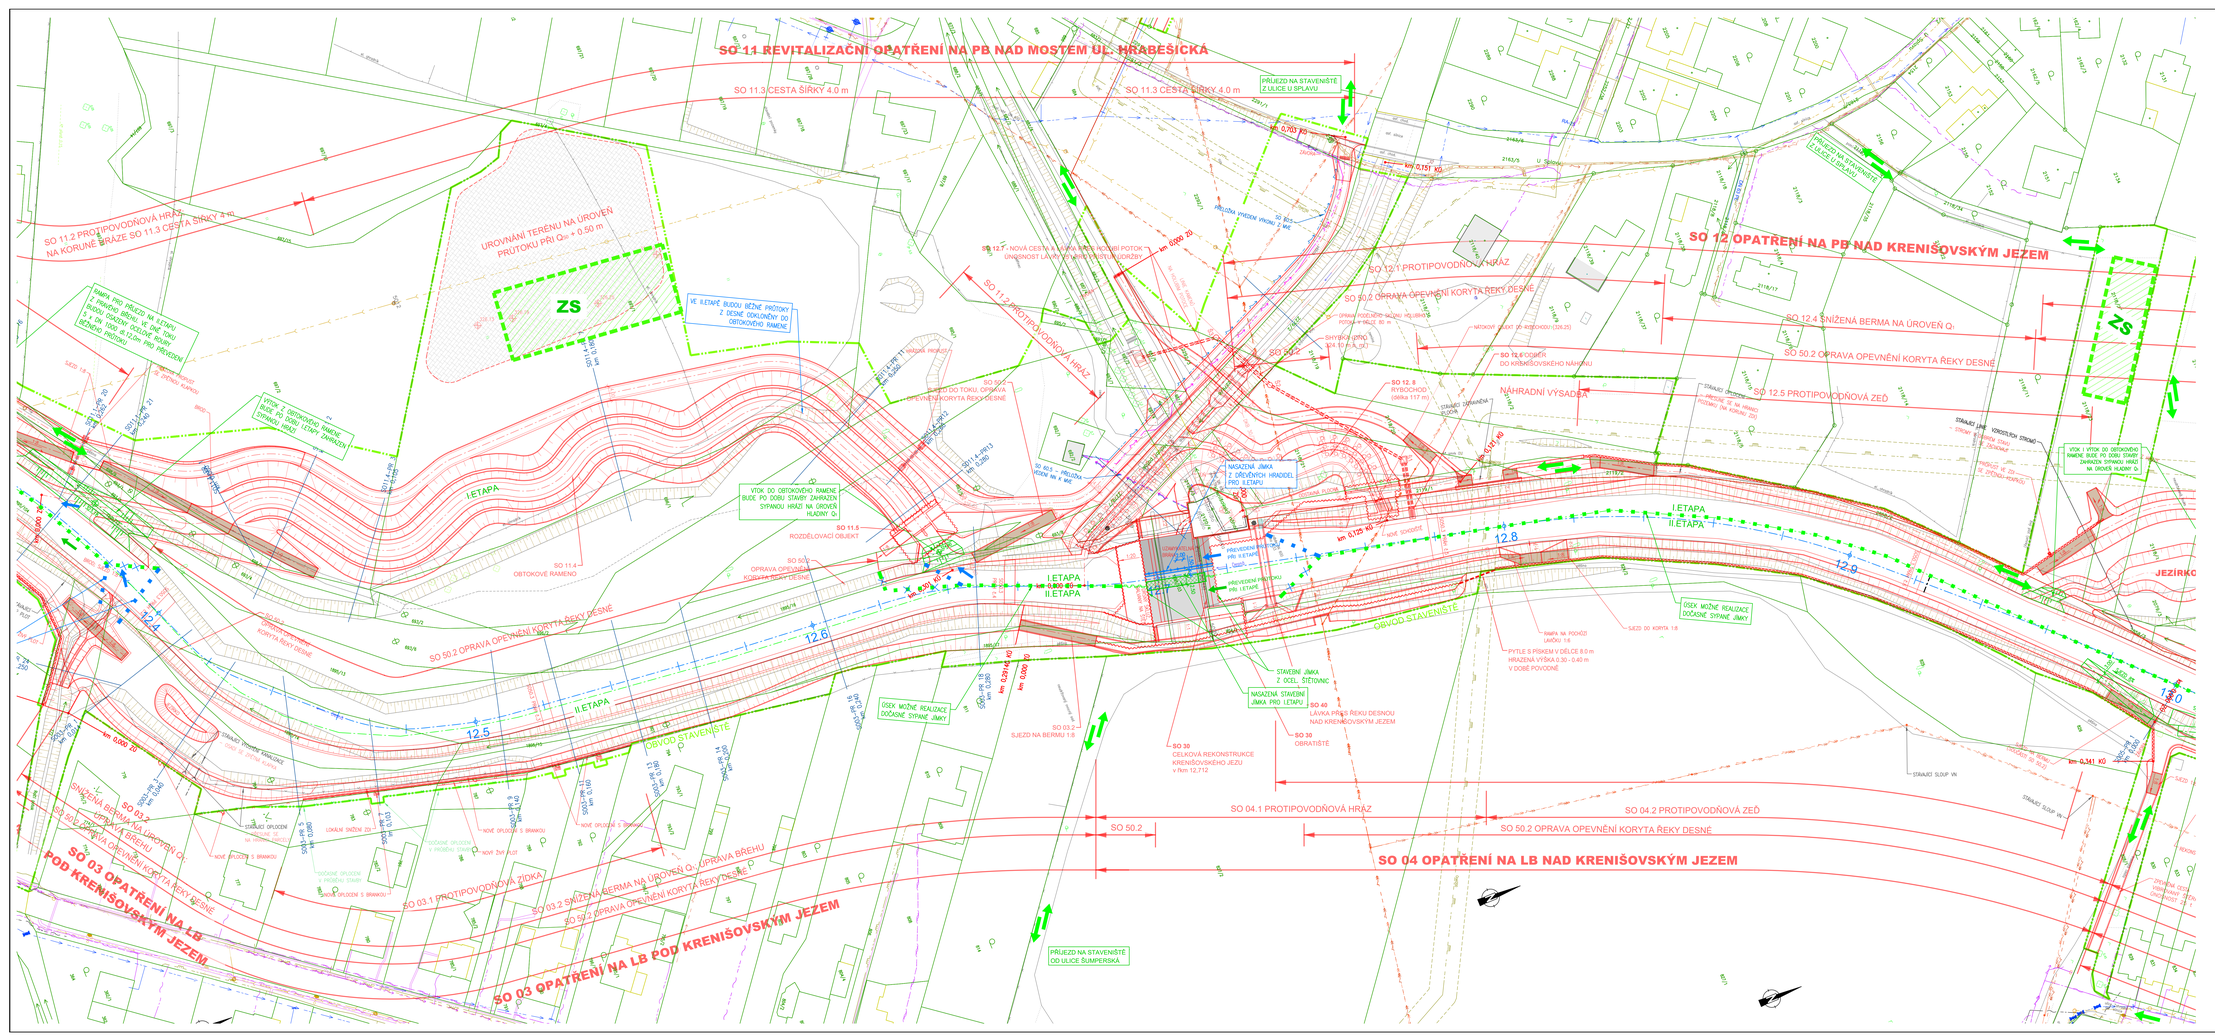

LEGENDA:

- NAVRŽENÁ OPATŘENÍ
- JINÉ INVESTIČNÍ AKCE
- DOČASNÝ ZÁBOR
- HRANICE PARCEL
- VNITŘNÍ HRANICE PARCEL
- HRANICE KATASTRÁLNÍHO ÚZEMÍ
- ÚSEK REALIZACE DOČASNÝCH SYPANÝCH JÍMEK - I. ETAPA
- ÚSEK REALIZACE DOČASNÝCH SYPANÝCH JÍMEK - II. ETAPA
- ÚSEK PŘEDPOKLÁDANÝCH JÍMEK SE ZPEVNĚNÍM, např. ŠITĚTOVNICE - I. ETAPA
- ÚSEK PŘEDPOKLÁDANÝCH JÍMEK SE ZPEVNĚNÍM, např. ŠITĚTOVNICE - II. ETAPA
- ÚSEK REALIZACE NASAZENÉ JÍMKY - I. ETAPA
- ÚSEK REALIZACE NASAZENÉ JÍMKY - II. ETAPA
- PŘÍJEZD NA STAVENIŠTĚ
- ZS — PLOCHA ZAŘÍZENÍ STAVENIŠTĚ

PŘELOŽKY INŽENÝRSKÝCH SÍTÍ:

- PŘELOŽKA PODZEMNÍHO VEDENÍ KABELOVÉ TELEVIZE AQUA
- PŘELOŽKA PODZEMNÍHO SDĚLOVACÍHO VEDENÍ CETIN
- PŘELOŽKA PODZEMNÍHO SILOVÉHO VEDENÍ NN ČEZ
- PŘELOŽKA PLYNOVODU STL
- VO — VO PŘELOŽKA PODZEMNÍHO SILOVÉHO VEDENÍ NN VEŘEJNÉHO OSVĚTLENÍ

LEGENDA INŽENÝRSKÝCH SÍTÍ:

- SDĚLOVACÍ KABEL AQUA
- SDĚLOVACÍ KABEL PODZEMNÍ CETIN
- SDĚLOVACÍ KABEL NADZEMNÍ CETIN
- SLOUPY KABEL NN CETIN
- ČEZ SILOVÉ VEDENÍ NN NADZEMNÍ
- ČEZ SLOUPY KABEL NN PODZEMNÍ
- ČEZ SILOVÉ VEDENÍ VN NADZEMNÍ
- ČEZ SILOVÉ KABEL VN PODZEMNÍ
- GASNET PLYNOVOD STL
- GASNET PLYNOVOD VTL
- VODOVOD ŠPVG
- KANALIZACE ŠPVS
- VEŘEJNÉ OSVĚTLENÍ PODZEMNÍ OBEC RAPOTÍN
- VEŘEJNÉ OSVĚTLENÍ NADZEMNÍ OBEC RAPOTÍN

VÝŠKOVÝ SYSTÉM: BALT P. V.
SOUŘADNÝ SYSTÉM: JTSK
KÓTOVÁNO V [m]

OBJEDNATEL:
OBEC RAPOTÍN
ŠUMPERSKÁ 775
788 14 RAPOTÍN

OBEC RAPOTÍN

Č. ZAKÁZKY

ZHOTOVITEL:
AQUATIS a.s.
Botanická 834/56, 602 00 Brno
HLAVNÍ INŽENÝR PROJEKTU:
ING. OLDŘICH NEUMAYER, CSC.

AQUATIS a.s.
Botanická 834/56
602 00 Brno

Tel.: +420 541 124 111
Fax: +420 541 211 229
e-mail: info@aquatis.cz
http://www.aquatis.cz

Č. ZAKÁZKY 122038A

SUBDODAVATEL:
DOPRAVOPROJEKT BRNO a.s.
Kounicova 271/13, 602 00 BRNO
VEDOUCÍ PROJEKTU:
ING. PETR HUSÁK

DOPRAVOPROJEKT BRNO

Kounicova 271/13, 602 00 BRNO

Č. ZAKÁZKY 22-010

VEDOUCÍ PROJEKTANT	ING. OLDŘICH NEUMAYER, CSC.
ZODPOVĚDNÝ PROJEKTANT	ING. DOMINIKA SCHUBERTOVÁ
VYPRACOVAL	ING. TOMÁŠ ROTH
KONTROLOVAL	ING. OLDŘICH NEUMAYER, CSC.

AQUATIS a.s.
Botanická 834/56
602 00 Brno

Tel.: +420 541 124 111
Fax: +420 541 211 229

NÁZEV OBJEKTU	PŘÍRODĚ BLÍZKÁ PROTIPOVODŇOVÁ OPATŘENÍ NA ŘECE DESNÉ ř. km 12,088 - 14,231 C. SITUACE STAVBY
DATUM	LEDEN 2023
FORMÁT	A1+630
MĚŘÍTKO	1:500
STUPEŇ	DPS
ČÍS. ZAKÁZKY	122038A
BRCHURE ČÍS.	
NÁZEV PŘÍLOHY	SITUACE ZOV - 2. ČÁST
ČÍS. SOUPISKY	
ČÍS. PŘÍLOHY	C.4.2.