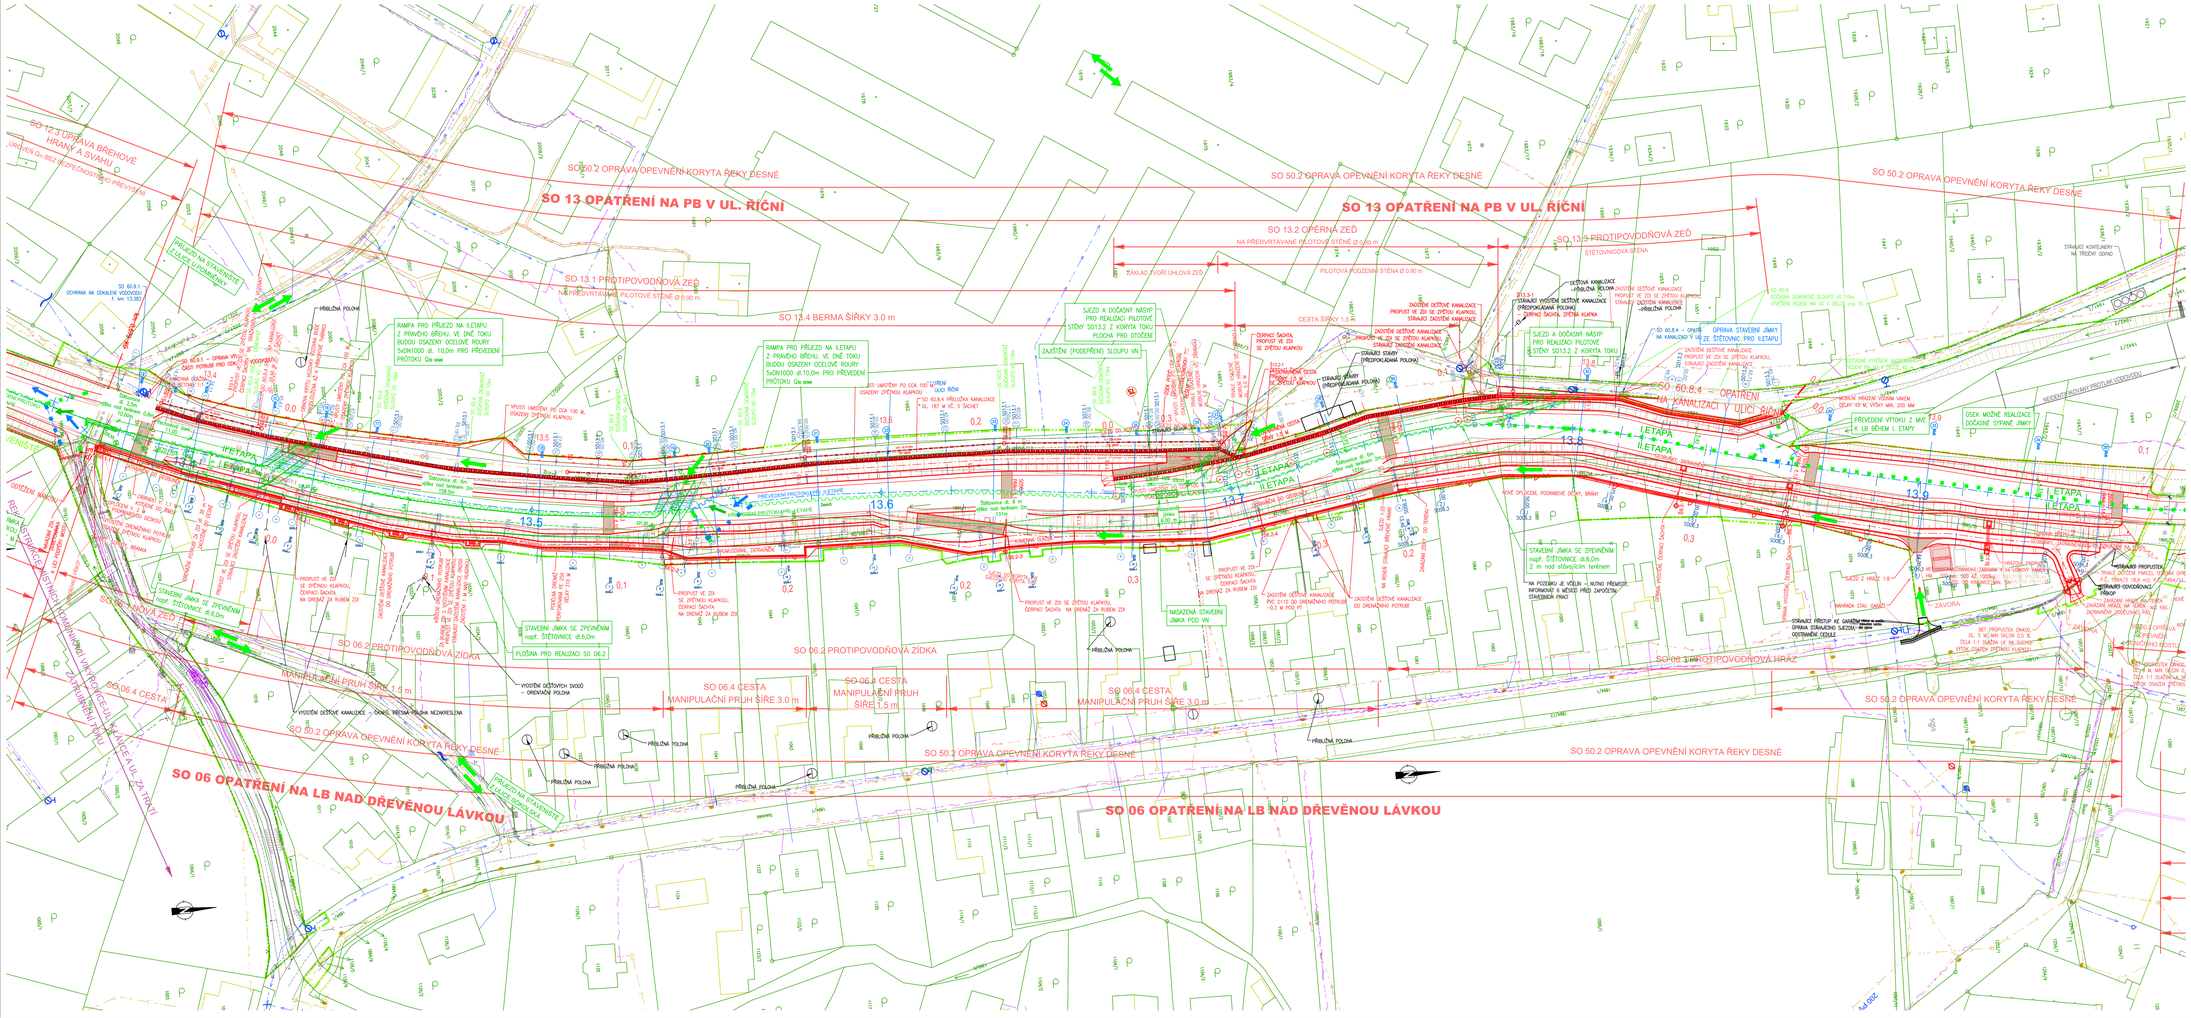

LEGENDA:

- NAVRŽENÁ OPATŘENÍ
- JINÉ INVESTIČNÍ AKCE
- DOČASNÝ ZÁBOR
- HRANICE PARCEL
- VNITŘNÍ HRANICE PARCEL
- HRANICE KATASTRÁLNÍHO ÚZEMÍ
- ÚSEK REALIZACE DOČASNÝCH ŠPIANÝCH JÍMEK - I. ETAPA
- ÚSEK REALIZACE DOČASNÝCH ŠPIANÝCH JÍMEK - II. ETAPA
- ÚSEK PŘEDPOKLÁDANÝCH JÍMEK SE ZPEVNĚNÍM, např. ŠTĚTOVNICE - I. ETAPA
- ÚSEK PŘEDPOKLÁDANÝCH JÍMEK SE ZPEVNĚNÍM, např. ŠTĚTOVNICE - II. ETAPA
- ÚSEK REALIZACE NASAZENÉ JÍMKY - I. ETAPA
- ÚSEK REALIZACE NASAZENÉ JÍMKY - II. ETAPA
- PŘÍJEZD NA STAVENIŠTĚ
- ZS PLOCHA ZAŘÍZENÍ STAVENIŠTĚ

PŘELOŽKY INŽENÝRSKÝCH SÍTÍ:

- PŘELOŽKA PODZEMNÍHO VEDENÍ KABELOVÉ TELEVIZE AQUA
- PŘELOŽKA PODZEMNÍHO SDĚLOVACÍHO VEDENÍ CETIN
- PŘELOŽKA PODZEMNÍHO SILOVÉHO VEDENÍ NN ČEZ
- PŘELOŽKA PLYNOVODU STL
- V0 ——— V0 PŘELOŽKA PODZEMNÍHO SILOVÉHO VEDENÍ NN VEŘEJNÉHO OSVĚTLENÍ

LEGENDA INŽENÝRSKÝCH SÍTÍ:

- SDĚLOVACÍ KABEL AQUA
- SDĚLOVACÍ KABEL PODZEMNÍ CETIN
- SDĚLOVACÍ KABEL NADZEMNÍ CETIN
- SILOVÝ KABEL NN CETIN
- ČEZ SILOVÉ VEDENÍ NN NADZEMNÍ
- ČEZ SILOVÝ KABEL NN PODZEMNÍ
- GASNET PLYNOVOD STL
- GASNET PLYNOVOD VTL
- VODOVOD SPVS
- KANALIZACE SPVS
- VEŘEJNÉ OSVĚTLENÍ PODZEMNÍ OBEC RAPOTÍN
- VEŘEJNÉ OSVĚTLENÍ NADZEMNÍ OBEC RAPOTÍN

VÝŠKOVÝ SYSTÉM: BALT P. V.
SOUŘADNÝ SYSTÉM: JTSK
KÓTOVÁNO V [m]

OBJEDNATEL:
OBEC RAPOTÍN
ŠUMPERSKÁ 775
788 14 RAPOTÍN
OBEC RAPOTÍN
Č. ZAKÁZKY

ZHOTOVITEL:
AQUATIS a.s.
Botanická 834/56, 602 00 Brno
HLAVNÍ INŽENÝR PROJEKTU:
ING. OLDŘICH NEUMAYER, CSc.
AQUATIS
AQUATIS a.s.
Botanická 834/56, 602 00 Brno
Tel.: +420 541 124 111
Fax: +420 541 211 229
http://www.aquatis.cz
Č. ZAKÁZKY 122038A

TÚDOPRACOVATEL:
DOPRAVOPROJEKT BRNO a.s.
Kounicova 271/13, 602 00 BRNO
VEDOUCÍ PROJEKTU:
ING. PETR HUSÁK
DOPRAVOPROJEKT BRNO
Kounicova 271/13, 602 00 BRNO
Č. ZAKÁZKY 22–010

VEDOUCÍ PROJEKTANT	ING. PETR HUSÁK
ZODPOVĚDNÝ PROJEKTANT	ING. KAREL KOSEK
VYPRACOVAL	ING. KAREL KOSEK
KONTROLOVAL	ING. VLADIMÍR NAVRÁTIL

NÁZEV ZAKÁZKY:
PŘÍRODĚ BLÍZKÁ PROTIPOVODŇOVÁ OPATŘENÍ NA ŘECE DESNÉ ř. km 12,088 - 14,231

C. SITUAČNÍ VÝKRESY

NÁZEV PŘÍLOHY:
SITUACE ZOV - ČÁST 4

DATUM	LEDEN 2023
FORMÁT	A1+630
MĚŘÍTKO	1:500
ETAPIZE	DPS
DÍL ZAKÁZKY	122038A
MECHANIK ČÍSL.	
ČÍSL. SOUPRAVY	ČÍSL. PŘÍLOHY C.4.4