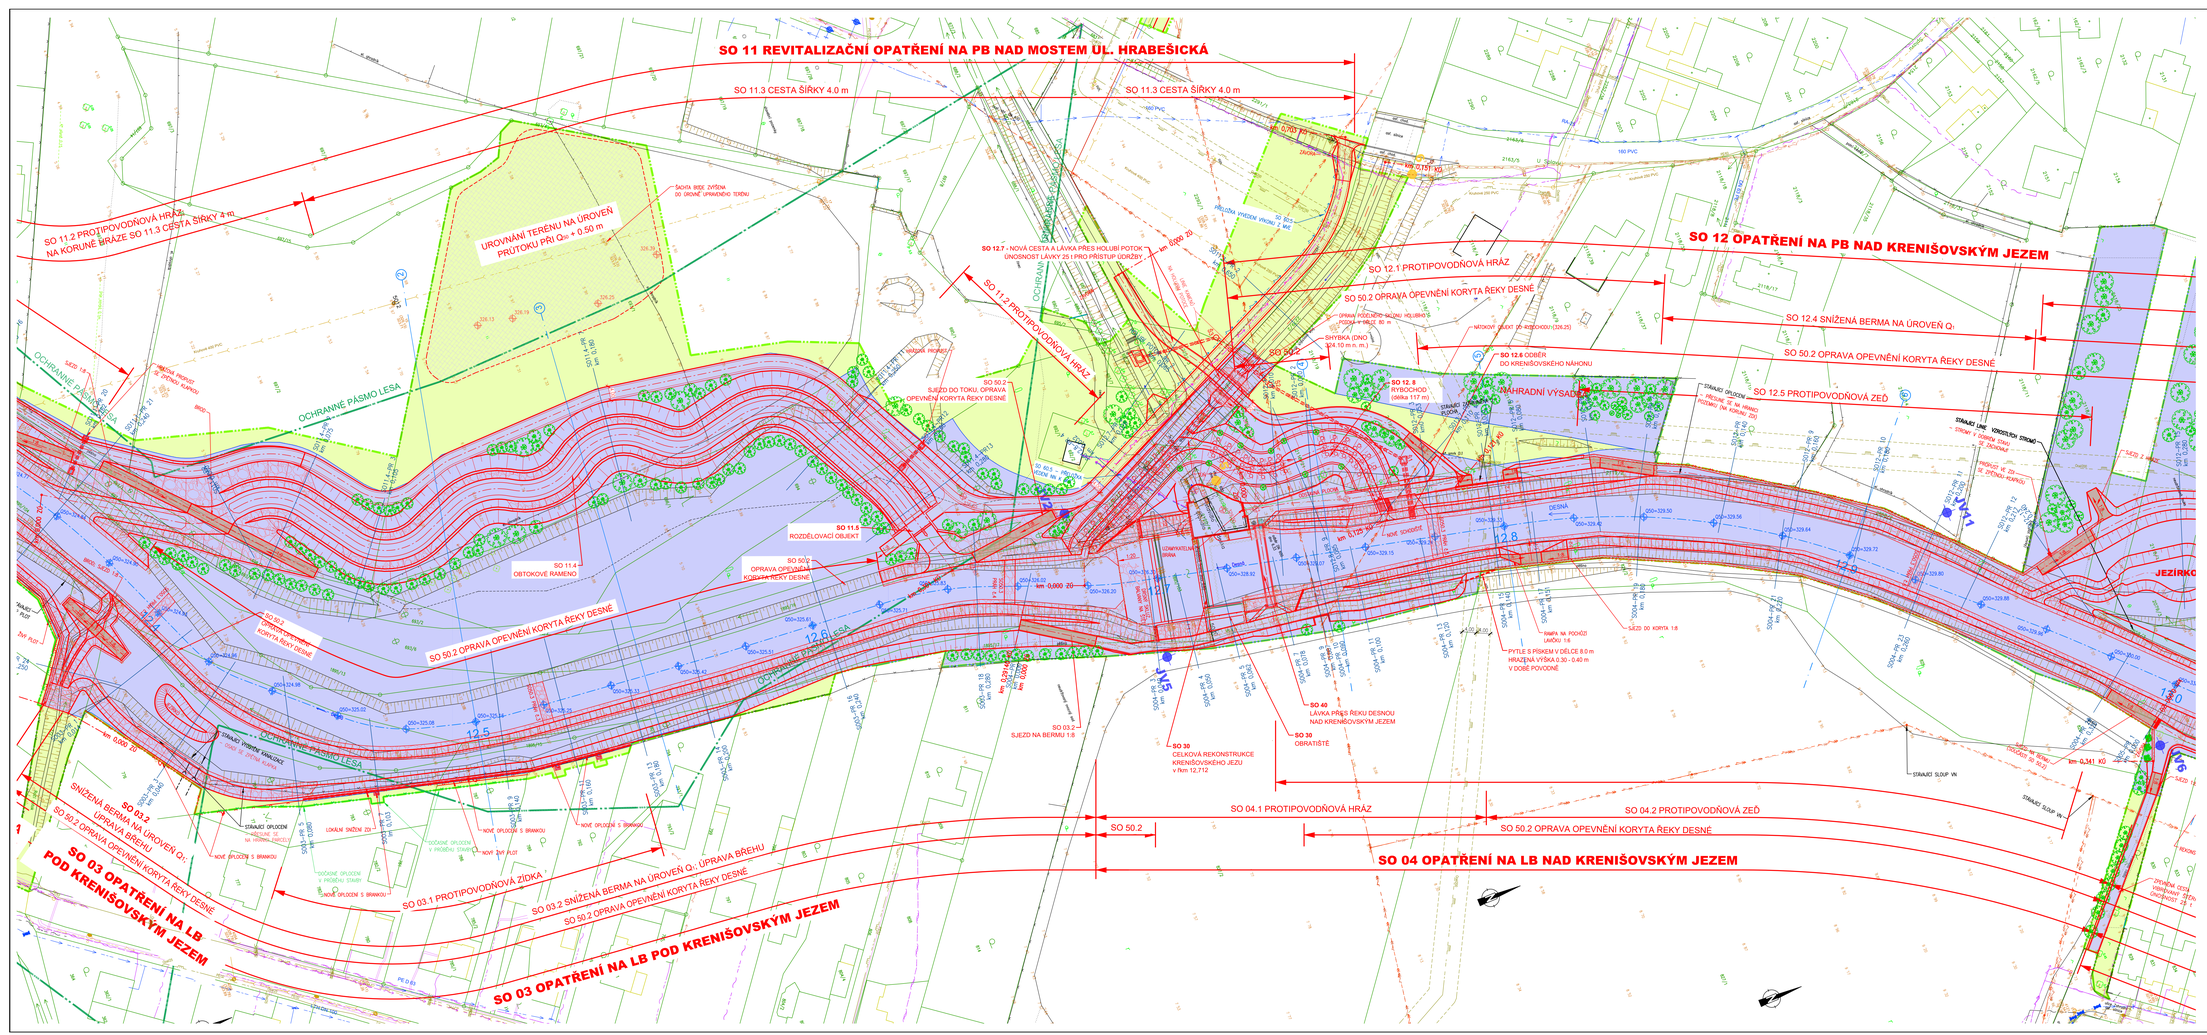
SO 11 REVITALIZAČNÍ OPATŘENÍ NA PB NAD MOSTEM UL. HRABEŠICKÁ
SO 11.3 CESTA ŠÍŘKY 4.0 m
SO 11.3 CESTA ŠÍŘKY 4.0 m
SO 11.2 PROTIPOVODŇOVÁ HRÁZ NA KORUNĚ BRÁZE SO 11.3 CESTA ŠÍŘKY 4 m
ŠACHTA BUDE ZVÝŠENA DO ÚROVNĚ UPRAVENÉHO TERÉNU
UROVNÁVÁNÍ TERÉNU NA ÚROVEŇ PRŮTOKU PŘI Q50 + 0.50 m
SO 12.7 - NOVÁ CESTA A LÁVKA PŘES HOLUBÍ POTOK - ÚNOSNOST LÁVKY 25 t PRO PŘÍSTUP ÚDRŽBY
SO 11.2 PROTIPOVODŇOVÁ HRÁZ
SO 12 OPATŘENÍ NA PB NAD KRENIŠOVSKÝM JEZEM
SO 12.1 PROTIPOVODŇOVÁ HRÁZ
SO 50.2 OPRAVA OPEVNĚNÍ KORYTA ŘEKY DESNÉ
SO 12.4 SNÍŽENÁ BERMA NA ÚROVEŇ Q5
SO 50.2 OPRAVA OPEVNĚNÍ KORYTA ŘEKY DESNÉ
SO 12.5 PROTIPOVODŇOVÁ ZEĎ
SO 12.6 ODBĚR DO KRENIŠOVSKÉHO NÁHONU
SO 12.8 RYBOCHOD (délka 117 m)
NÁHRADNÍ VÝSADBY
OCHRANNÉ PÁSMO LESA
SO 11 ROZDĚLOVACÍ OBJEKT
SO 11.4 OBTOKOVÉ RAMENO
SO 50.2 OPRAVA OPEVNĚNÍ KORYTA ŘEKY DESNÉ
SO 50.2 OPRAVA OPEVNĚNÍ KORYTA ŘEKY DESNÉ
SO 50.2 SJEZD DO TOKU, OPRAVA OPEVNĚNÍ KORYTA ŘEKY DESNÉ
SO 50.2 SJEZD NA BERMU 1:8
SO 30 OBRATIŠTĚ
SO 40 LÁVKA PŘES ŘEKU DESNOU NAD KRENIŠOVSKÝM JEZEM
SO 30 CELKOVÁ REKONSTRUKCE KRENIŠOVSKÉHO JEZU v ř.km 12,712
SO 04.1 PROTIPOVODŇOVÁ HRÁZ
SO 50.2
SO 04.2 PROTIPOVODŇOVÁ ZEĎ
SO 50.2 OPRAVA OPEVNĚNÍ KORYTA ŘEKY DESNÉ
SO 04 OPATŘENÍ NA LB NAD KRENIŠOVSKÝM JEZEM
SO 03 OPATŘENÍ NA LB POD KRENIŠOVSKÝM JEZEM
SO 03.2 SNÍŽENÁ BERMA NA ÚROVEŇ Q5 - ÚPRAVA BŘEHU
SO 50.2 OPRAVA OPEVNĚNÍ KORYTA ŘEKY DESNÉ
SO 03.1 PROTIPOVODŇOVÁ ZÍDKA
SO 03.2 SNÍŽENÁ BERMA NA ÚROVEŇ Q5 - ÚPRAVA BŘEHU
SO 50.2 OPRAVA OPEVNĚNÍ KORYTA ŘEKY DESNÉ
SO 03.2 SNÍŽENÁ BERMA NA ÚROVEŇ Q5 - ÚPRAVA BŘEHU
SO 50.2 OPRAVA OPEVNĚNÍ KORYTA ŘEKY DESNÉ
OCHRANNÉ PÁSMO LESA
OCHRANNÉ PÁSMO LESA
OCHRANNÉ PÁSMO LESA