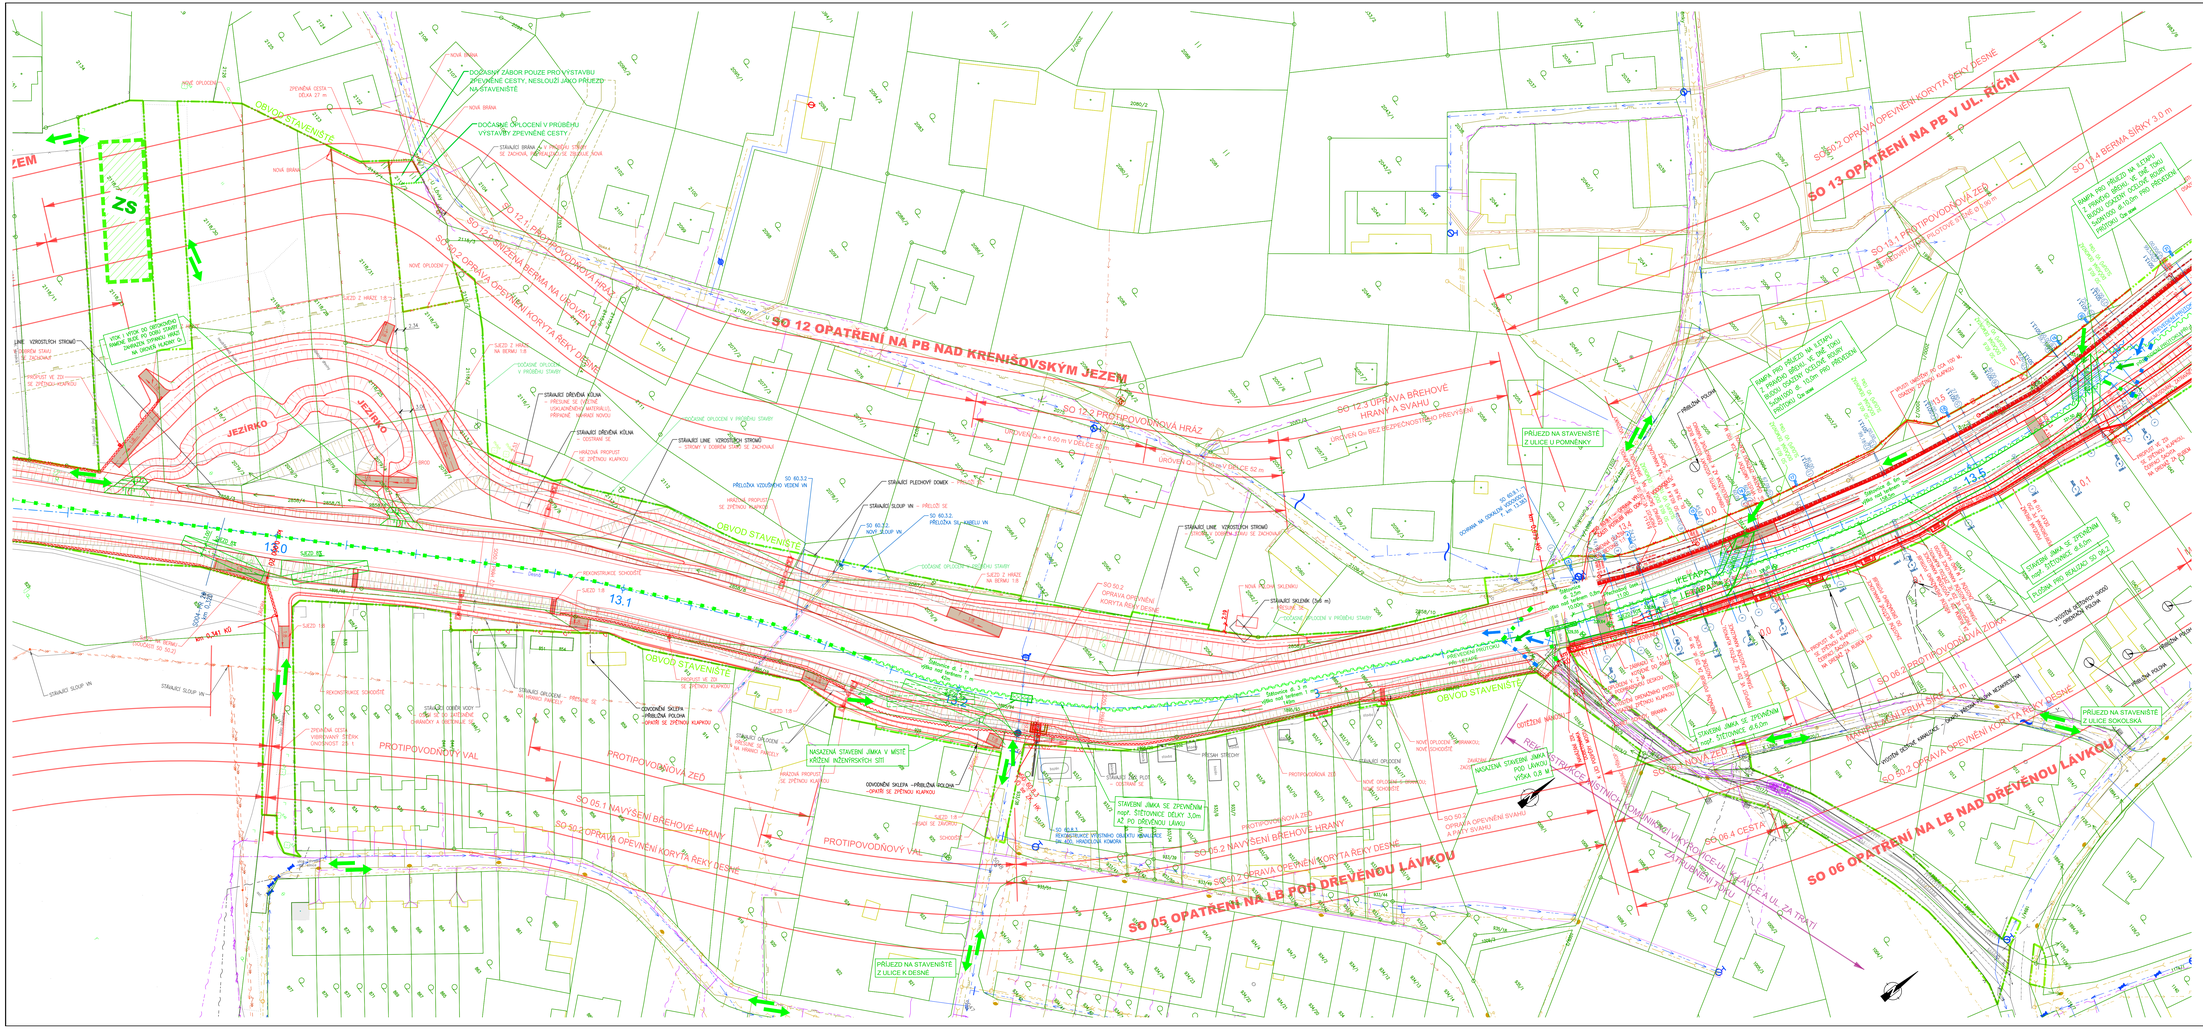

LEGENDA:

PŘELOŽKY INŽENÝRSKÝCH SÍTÍ:

- PŘELOŽKA PODZEMNÍHO VEDENÍ KABELOVÉ TELEVIZE AQUA
- PŘELOŽKA PODZEMNÍHO SDĚLOVACÍHO VEDENÍ CETIN
- PŘELOŽKA PODZEMNÍHO SILOVÉHO VEDENÍ NN ČEZ
- PŘELOŽKA PLYNOVODU STL
- PŘELOŽKA PODZEMNÍHO SILOVÉHO VEDENÍ NN VEŘEJNÉHO OSVĚTLENÍ

LEGENDA INŽENÝRSKÝCH SÍTÍ:

- SDĚLOVACÍ KABEL AQUA
- SDĚLOVACÍ KABEL PODZEMNÍ CETIN
- SDĚLOVACÍ KABEL NADZEMNÍ CETIN
- SILOVÝ KABEL NN CETIN
- ČEZ SILOVÉ VEDENÍ NN NADZEMNÍ
- ČEZ SILOVÝ KABEL NN PODZEMNÍ
- ČEZ SILOVÉ VEDENÍ VN NADZEMNÍ
- ČEZ SILOVÉ KABEL VN PODZEMNÍ
- GASNET PLYNOVOD STL
- GASNET PLYNOVOD VTL
- VODOVOD ŠPVS
- KANALIZACE ŠPVS
- VEŘEJNÉ OSVĚTLENÍ PODZEMNÍ OBEC RAPOTÍN
- VEŘEJNÉ OSVĚTLENÍ NADZEMNÍ OBEC RAPOTÍN

VÝŠKOVÝ SYSTÉM: BALT P.V.
SOUŘADNÝ SYSTÉM: JTSK
KÓTOVÁNO V [m]

OBJEDNATEL:
OBEC RAPOTÍN
ŠUMPERSKÁ 775
788 14 RAPOTÍN

ČÍSLO ZAKÁZKY:

ZHOTOVITEL:
AQUATIS a.s.
Botanická 834/56, 602 00 Brno
HLAVNÍ INŽENÝR PROJEKTU:
ING. OLDŘICH NEUMAYER, CSC.

ČÍSLO ZAKÁZKY: 122038A

SUBDODAVATEL:
DOPRAVOPROJEKT BRNO o.s.
Kounicova 271/13, 602 00 BRNO
VEDOUCÍ PROJEKTU:
ING. PETR HUSÁK

Kounicova 271/13, 602 00 BRNO

ČÍSLO ZAKÁZKY: 22–010

VEDOUCÍ PROJEKTANT	ING. OLDŘICH NEUMAYER, CSC.
ZODPOVĚDNÝ PROJEKTANT	ING. DOMINIKA SCHUBERTOVÁ
VYPRACOVAL	ING. TOMÁŠ ROTH
KONTROLOVAL	ING. OLDŘICH NEUMAYER, CSC.

AQUATIS a.s.
Botanická 834/56
602 00 Brno
Tel.: +420 541 321 111
Fax: +420 541 211 229
http://www.aquatis.cz

DATUM	LEDEN 2023
FORMÁT	A1+630
MĚŘÍTKO	1:500
STUPEŇ	DPS
ČÍSLO ZAKÁZKY	122038A
ARCHIVNÍ ČÍSLO	

NÁZEV OBJEKTU:
PŘÍRODĚ BLÍZKÁ PROTIPOVODŇOVÁ OPATŘENÍ
NA ŘECE DESNÉ f. km 12,088 - 14,231
C. SITUACE STAVBY

NÁZEV PŘÍLOHY:
SITUACE ZOV - 3. ČÁST

ČÍSLO SOUPISU	ČÍSLO PŘÍLOHY
	C.4.3.