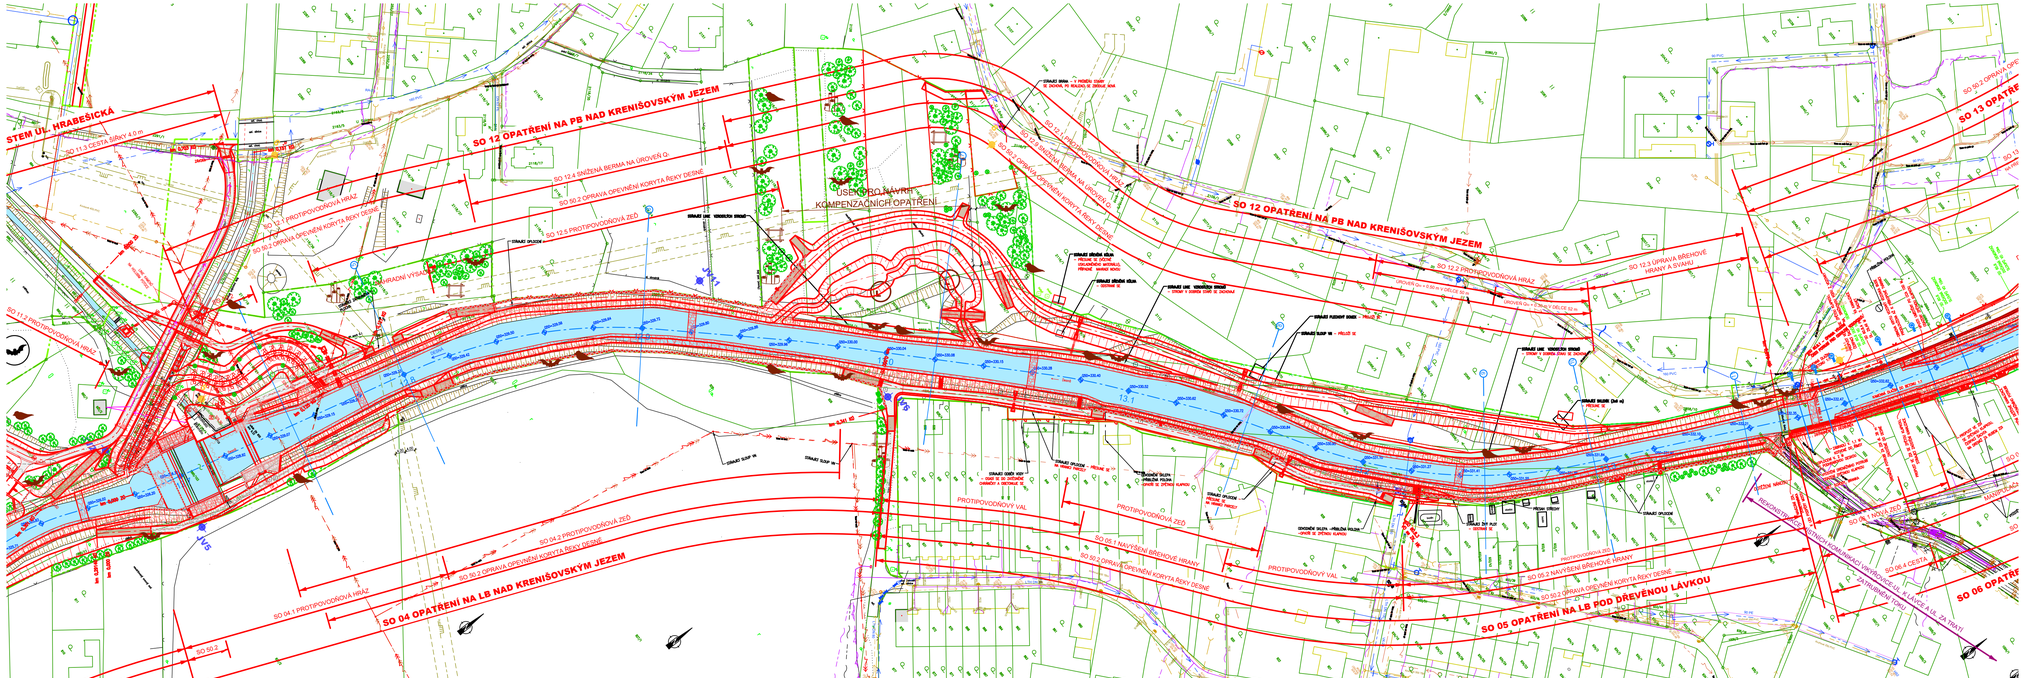

LEGENDA:

- NAVRŽENÁ OPATŘENÍ
- DOČASNÝ ZÁBOR
- STABILIZAČNÍ PRAHY VE DNĚ DESNÉ
- NÁHRADNÍ VÝSADBA
- BUDKA PRO NETOPÝRY
- POTVRZENÝ VÝSKYT NETOPÝRA V DUTINĚ STROMU
- BROUKOVIŠTĚ
- PLAZNÍK
- BUDKA PRO PTÁKY
- HNÍZDIŠTĚ PRO LEDŇÁČKA ŘÍČNÍHO

POZN.: SOUBOR KONKRÉTNÍCH KOMPENZAČNÍCH PRVKŮ BUDE DETAILNĚ ŘEŠEN V DPS

OBJEDNATEL:
OBEC RAPOTÍN
ŠUMPERSKÁ 775
788 14 RAPOTÍN

OBEC RAPOTÍN

Č. ZAKÁZKY

ZHOTOVITEL:
AQUATIS a.s.
Botanická 834/56, 602 00 Brno
HLAVNÍ INŽENÝR PROJEKTU:
ING. OLDŘICH NEUMAYER, CSC.

AQUATIS

AQUATIS a.s.
Botanická 834/56
602 00 Brno
Tel.: +420 541 554 111
Fax: +420 541 211 205
E-mail: info@aquatis.cz
http://www.aquatis.cz

Č. ZAKÁZKY: 122038A

SUBDODAVATEL:
DOPRAVOPROJEKT BRNO a.s.
Kounicova 271/13, 602 00 BRNO
VEDOUCÍ PROJEKTU:
ING. PETR HUSÁK

DOPRAVOPROJEKT BRNO

Kounicova 271/13, 602 00 BRNO

Č. ZAKÁZKY: 22-010

VEDOUCÍ PROJEKTANT	ING. OLDŘICH NEUMAYER, CSC.
ZODPOVĚDNÝ PROJEKTANT	ING. DOMINIKA SCHUBERTOVÁ
VYPRACOVAL	ING. ZUZANA CHLÁDOVÁ
KONTROLOVAL	ING. OLDŘICH NEUMAYER, CSC.

AQUATIS

AQUATIS a.s.
Botanická 834/56
602 00 Brno
Tel.: +420 541 554 111
Fax: +420 541 211 205

NÁZEV OBJEKTU
PŘÍRODĚ BLÍZKÁ PROTIPOVODŇOVÁ OPATŘENÍ
NA ŘECE DESNÉ ř. km 12,088 - 14,231
C. SITUACE STAVBY

DATUM	LEDEN 2023
FORMÁT	5A4
MĚŘÍTKO	1:1000
STUPEŇ	DPS
ČÍS. ZAKÁZKY	122038A
ARCHIVNÍ ČÍS.	

NÁZEV PŘÍLOHY
SITUACE ROZMÍSTĚNÍ KOMPENZAČNÍCH OPATŘENÍ Č. 2

ČÍS. SOUPRAVY

ČÍS. PŘÍLOHY
C.5.2