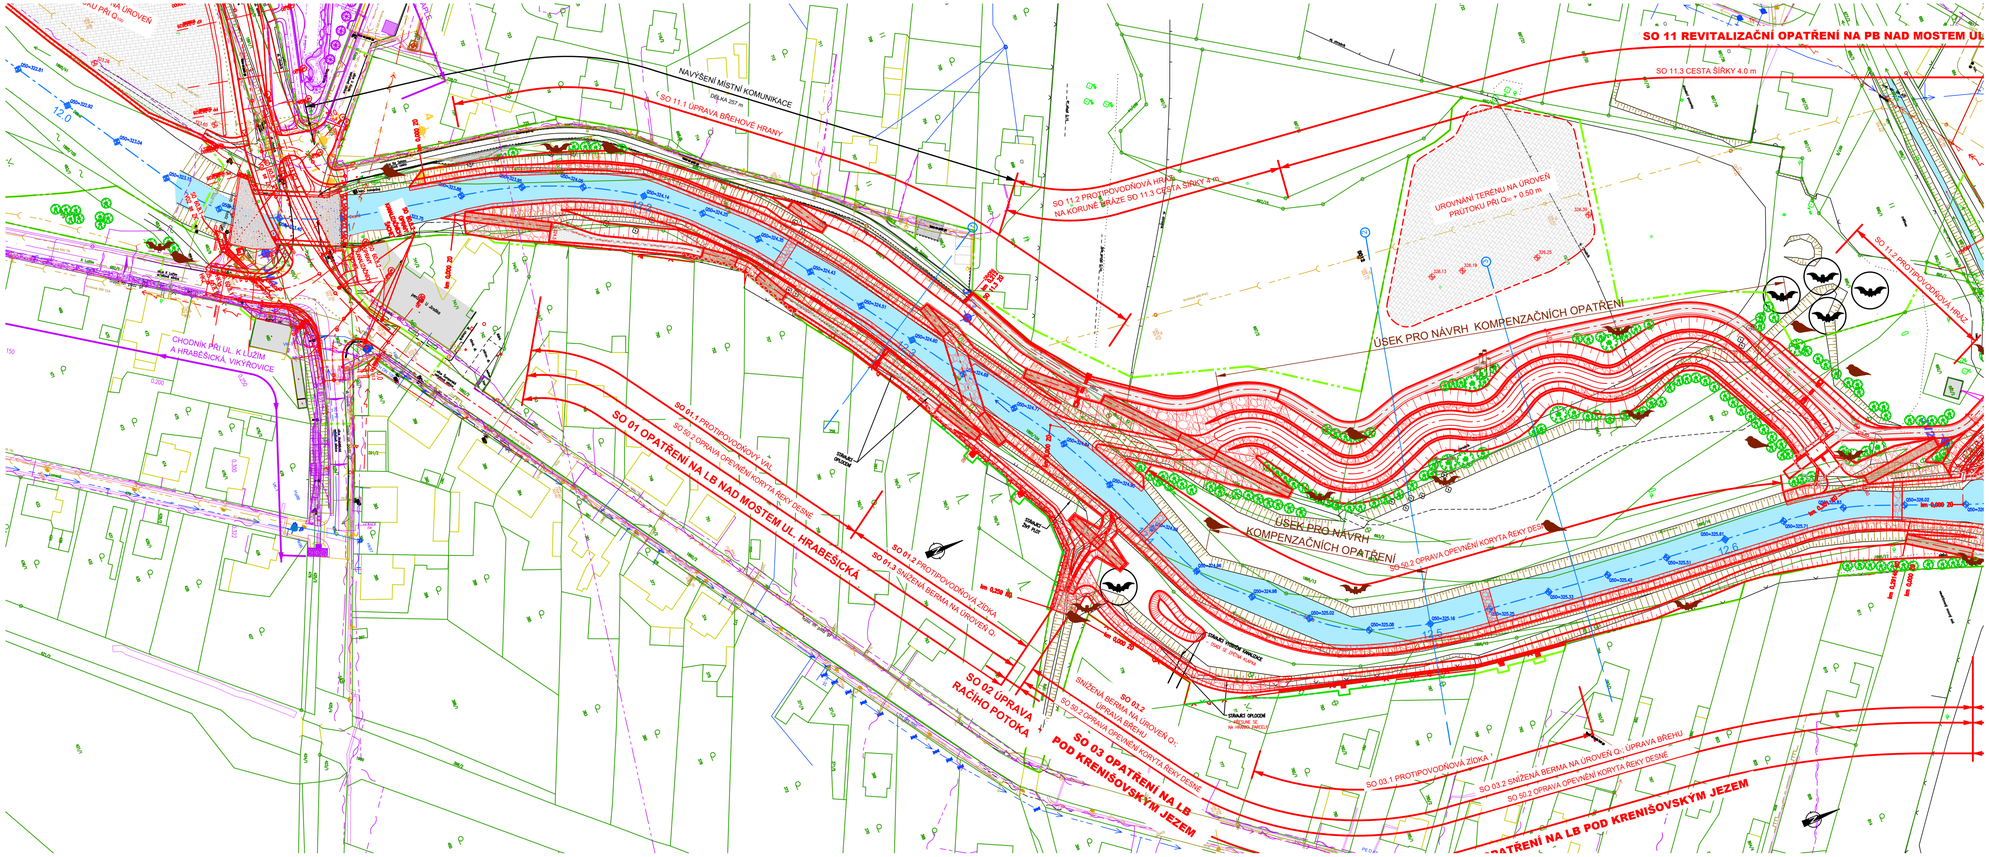

LEGENDA:

- NAVRŽENÁ OPATŘENÍ
- DOČASNÝ ZÁBOR
- STABILIZAČNÍ PRAHY VE DNĚ DESNÉ
- NÁHRADNÍ VÝSADBA
- BUDKA PRO NETOPÝRY
- POTVRZENÝ VÝSKYT NETOPÝRA V DUTINĚ STROMU
- BROUKOVIŠTĚ
- PLAZNÍK
- BUDKA PRO PTÁKY

POZN.: SOUBOR KONKRÉTNÍCH KOMPENZAČNÍCH PRVKŮ BUDE DETAILNĚ ŘEŠEN V DPS

OBJEDNATEL:
OBEC RAPOTÍN
ŠUMPERSKÁ 775
788 14 RAPOTÍN

OBEC RAPOTÍN

Č. ZAKÁZKY

ZHOTOVITEL:
AQUATIS a.s.
Botanická 834/56, 602 00 Brno
HLAVNÍ INŽENÝR PROJEKTU:
ING. OLDŘICH NEUMAYER, CSC.

AQUATIS

AQUATIS a.s.
Botanická 834/56
602 00 Brno
Tel: +420 541 554 111
Fax: +420 541 211 205
E-mail: info@aquatis.cz
http://www.aquatis.cz

Č. ZAKÁZKY 122038A

SUBDODAVATEL:
DOPRAVOPROJEKT BRNO a.s.
Kounicova 271/13, 602 00 BRNO
VEDOUCÍ PROJEKTU:
ING. PETR HUSÁK

DOPRAVOPROJEKT BRNO

Kounicova 271/13, 602 00 BRNO

Č. ZAKÁZKY 22–010

VEDOUCÍ PROJEKTANT	ING. OLDŘICH NEUMAYER, CSC.
ZODPOVĚDNÝ PROJEKTANT	ING. DOMINIKA SCHUBERTOVÁ
VYPRACOVAL	ING. ZUZANA CHLÁDOVÁ
KONTROLOVAL	ING. OLDŘICH NEUMAYER, CSC.

AQUATIS

AQUATIS a.s.
Botanická 834/56
602 00 Brno
Tel: +420 541 554 111
Fax: +420 541 211 205

NÁZEV OBJEKTU
PŘÍRODĚ BLÍZKÁ PROTIPOVODŇOVÁ OPATŘENÍ
NA ŘECE DESNÉ ř. km 12,088 - 14,231
C. SITUACE STAVBY

DATUM	LEDEN 2023
FORMÁT	4A4
MĚŘÍTKO	1:1000
STUPEŇ	DPS
ČÍS. ZAKÁZKY	122038A
ARCHIVNÍ ČÍS.	

NÁZEV PŘÍLOHY
SITUACE ROZMÍSTĚNÍ KOMPENZAČNÍCH OPATŘENÍ Č. 1

ČÍS. SOUPRAVY

ČÍS. PŘÍLOHY
C.5.1