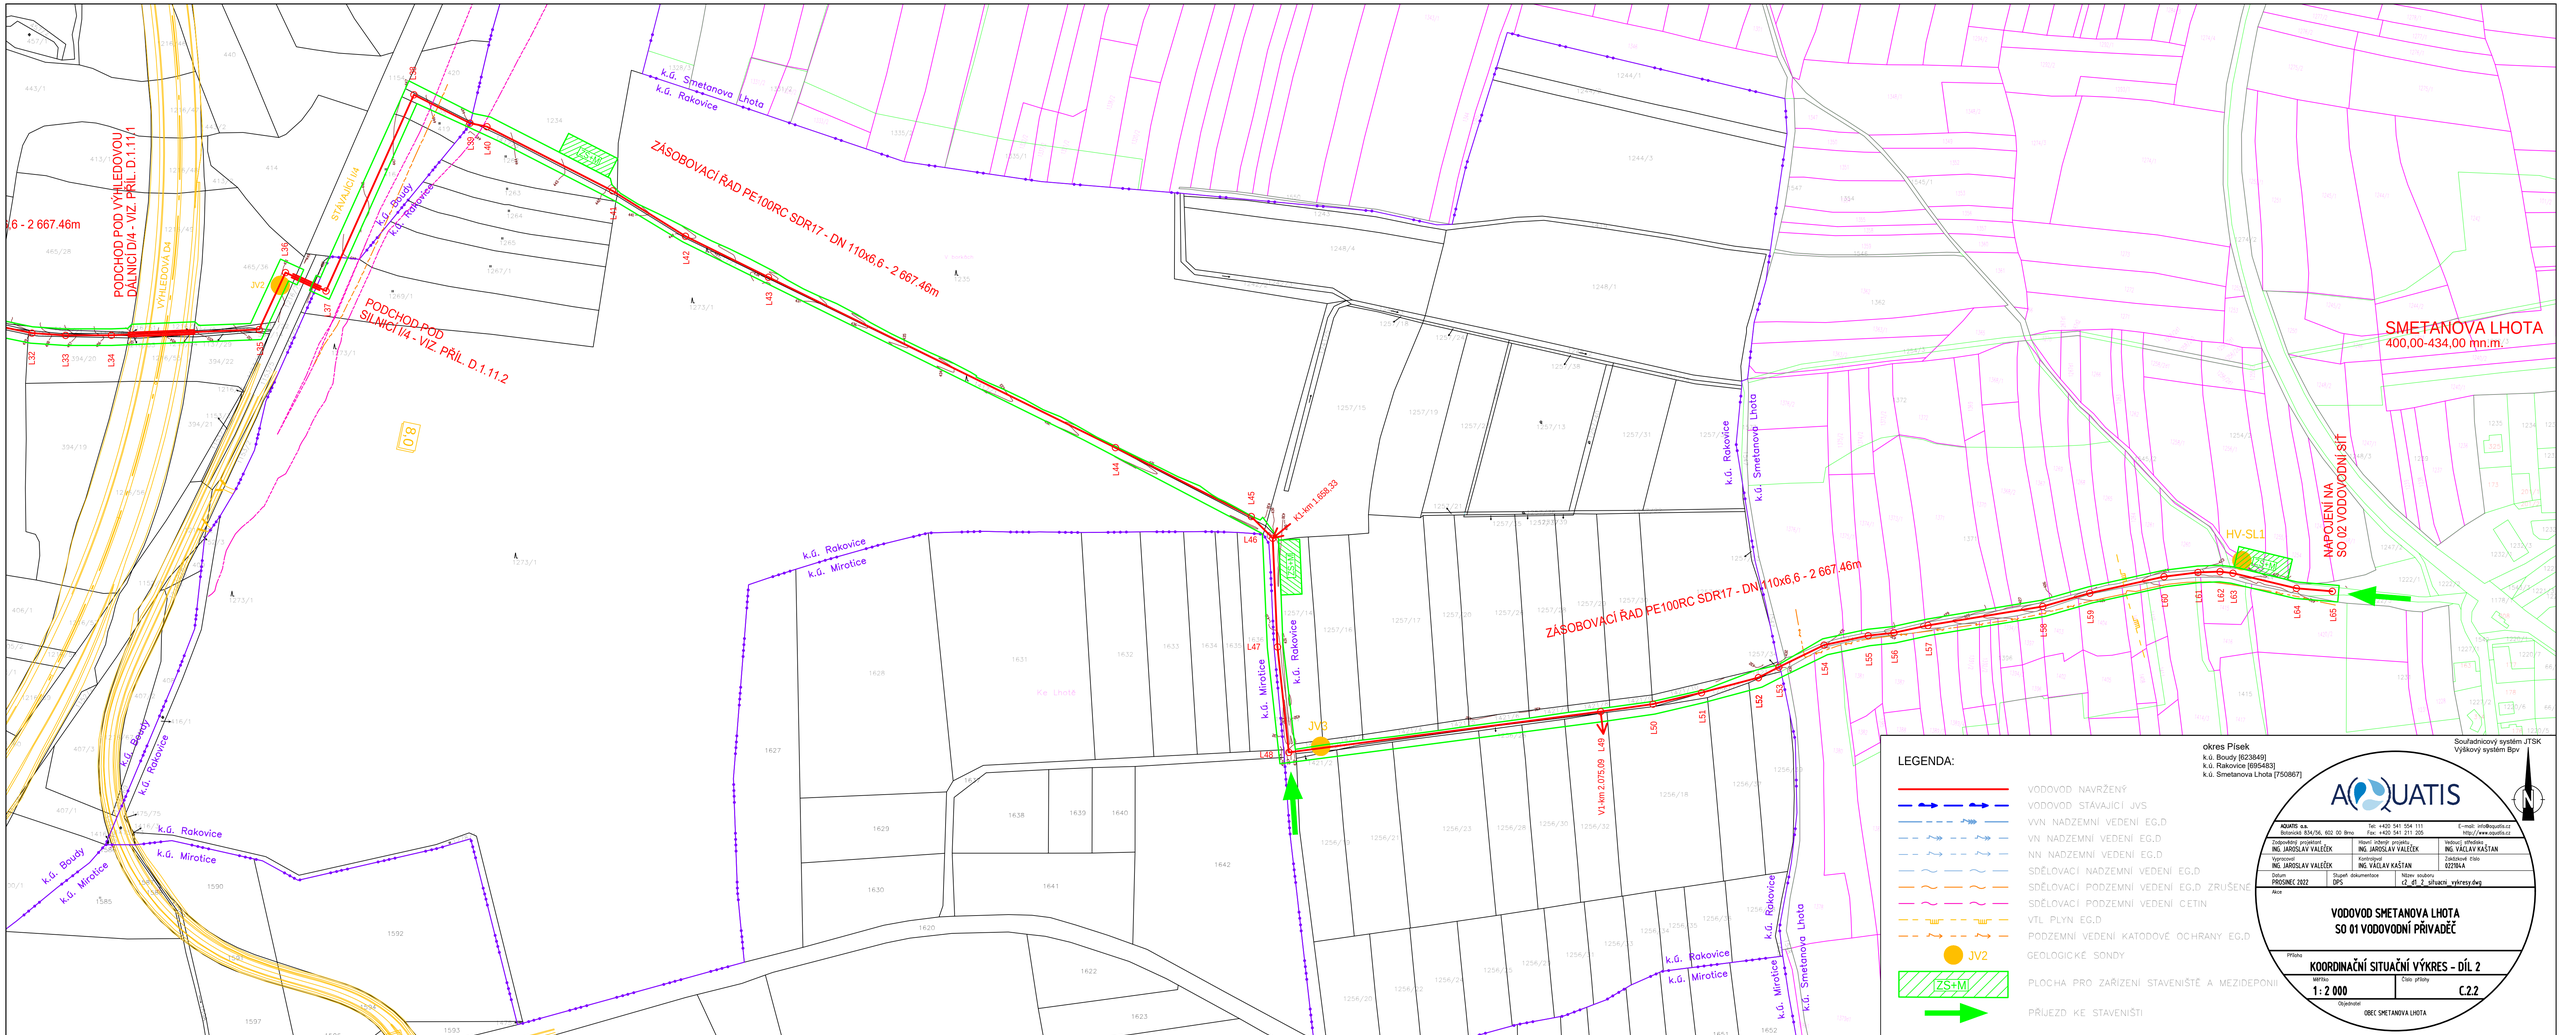

ZÁSOBOVACÍ ŘAD PE100RC SDR17 - DN 110x6,6 - 2 667.46m
PODCHOD POD VÝHLEDOVOU DÁLNICÍ D/4 - VIZ. PŘÍL. D.1.11/1
PODCHOD POD SILNICÍ I/4 - VIZ. PŘÍL. D.1.11.2
STÁVAJÍCÍ I/4
VÝHLEDOVÁ D4
k.ú. Boudy
k.ú. Rakovice
k.ú. Smetanova Lhota
k.ú. Mirotice
SMETANOVA LHOTA
400,00-434,00 mn.m.
NAPOJENÍ NA SO 02 VODOVODNÍ SÍŤ
HV-SL1
JV2
JV3
K1-km 1.658,33
V1-km 2.075,09
LEGENDA:
VODOVOD NAVRŽENÝ
VODOVOD STÁVAJÍCÍ JVS
VVN NADZEMNÍ VEDENÍ EG.D
VN NADZEMNÍ VEDENÍ EG.D
NN NADZEMNÍ VEDENÍ EG.D
SDĚLOVACÍ NADZEMNÍ VEDENÍ EG.D
SDĚLOVACÍ PODZEMNÍ VEDENÍ EG.D ZRUŠENÉ
SDĚLOVACÍ PODZEMNÍ VEDENÍ CETIN
VTL PLYN EG.D
PODZEMNÍ VEDENÍ KATODOVÉ OCHRANY EG.D
GEOLOGICKÉ SONDY
PLOCHA PRO ZAŘÍZENÍ STAVENIŠTĚ A MEZIDEPONII
PŘÍJEZD KE STAVENIŠTI
okres Písek
k.ú. Boudy [623849]
k.ú. Rakovice [695483]
k.ú. Smetanova Lhota [750867]
Souřadnicový systém JTSK
Výškový systém Bpv
AQUATIS
AQUATIS a.s.
Botanická 834/56, 602 00 Brno
Tel: +420 541 554 111
Fax: +420 541 311 205
E-mail: info@aquatis.cz
http://www.aquatis.cz
Zodpovědný projektant
ING. JAROSLAV VALEČEK
Hlavní inženýr projektu
ING. JAROSLAV VALEČEK
Vedoucí střediska
ING. VÁCLAV KAŠŤAN
Vypracoval
ING. JAROSLAV VALEČEK
Kontroloval
ING. VÁCLAV KAŠŤAN
Zakázkové číslo
0270I4A
Datum
PROSINEC 2022
Stupeň dokumentace
DPS
Název souboru
c2_d1_2_situacni_vykresy.dwg
Akce
VODOVOD SMETANOVA LHOTA
SO 01 VODOVODNÍ PŘÍVADĚČ
Příloha
KOORDINAČNÍ SITUAČNÍ VÝKRES – DÍL 2
Měřítko
1 : 2 000
Číslo přílohy
C.2.2
Objednatel
OBEC SMETANOVA LHOTA