


5 59

4 99


4 70

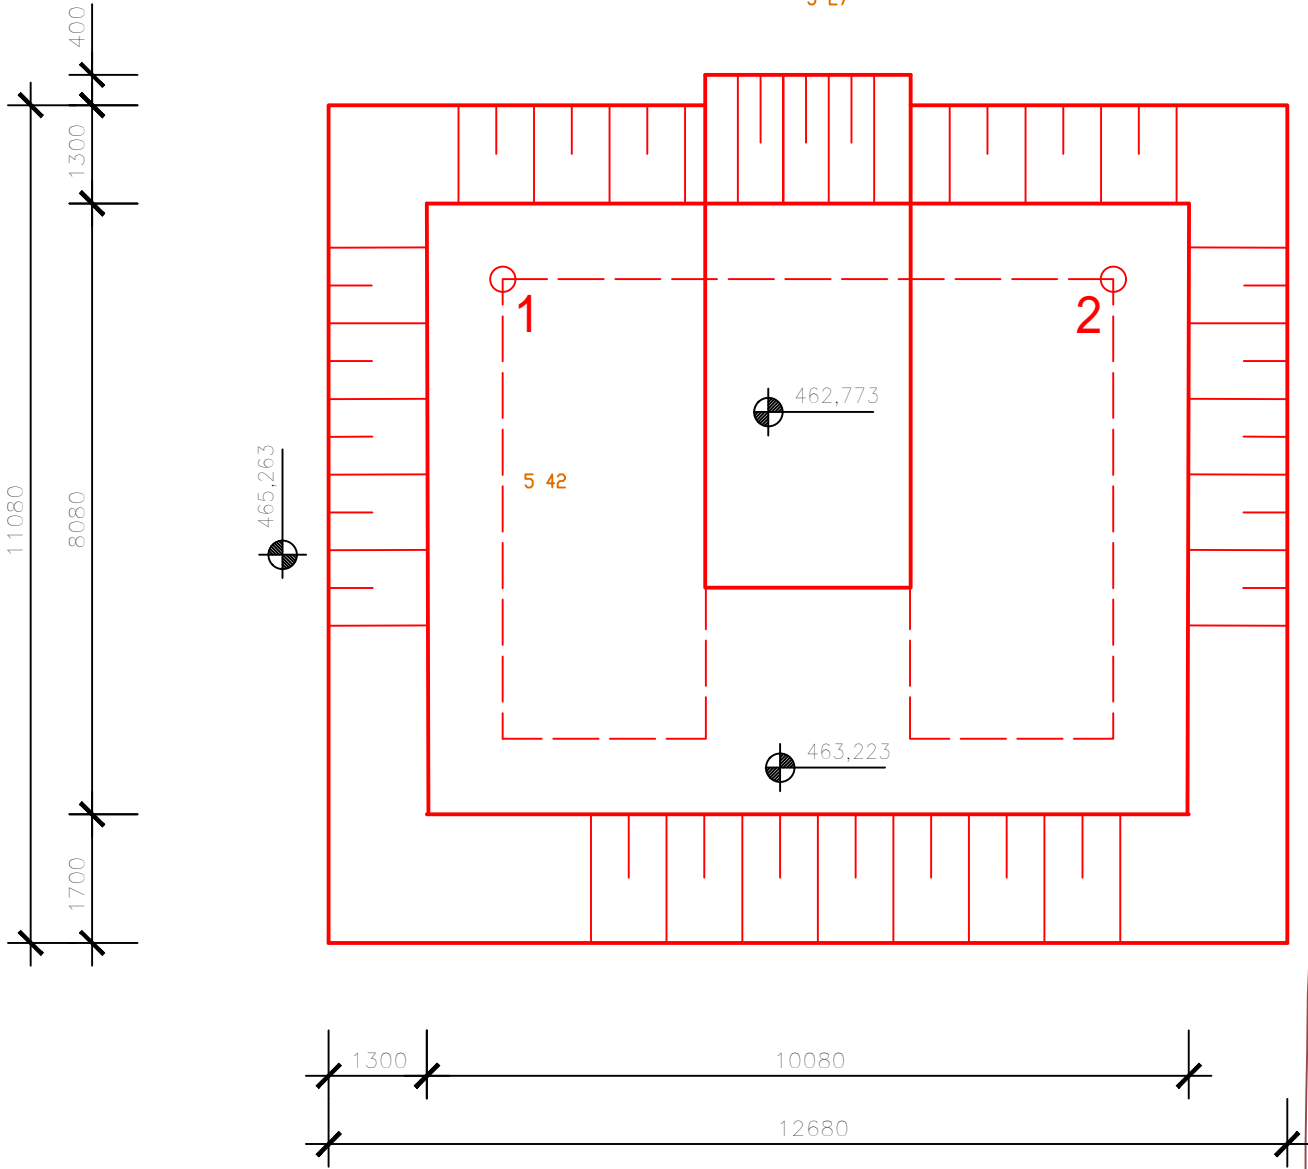

SOUŘADNICE BODŮ:
BOD 1: x = 1110071.52 y = 779311.55
BOD 2: x = 1110071.52 y = 779303.47
0,000 = 465,853

okres Písek
k.ú. Boudy [623849]

Souřadnicový systém JTSK
Výškový systém Bpv



AQUATIS a.s. Botanická 834/56, 602 00 Brno		Tel: +420 541 554 111 Fax: +420 541 211 205	E-mail: info@aquatis.cz http://www.aquatis.cz
Zodpovědný projektant ING. JAROSLAV VALEČEK	Hlavní inženýr projektu ING. JAROSLAV VALEČEK	Vedoucí střediska ING. VÁCLAV KAŠTAN	
Vypracoval ING. JAROSLAV VALEČEK	Kontroloval ING. VÁCLAV KAŠTAN	Zakázkové číslo 022104A	
PROSINEC 2022	Stupeň dokumentace DPS	Název souboru d2_3_vykopovy_plan_recover.dwg	
VODOVOD SMETANOVA LHOTA SO 01 VODOVODNÍ PŘÍVADĚČ			
Příloha			
Měřítko 1 : 100		Číslo přílohy D.2.3	
Objednatel OBEC SMETANOVA LHOTA			



466

5 45

465

4 81

4 52