


STAVEBNÍ ČÁST – ŘEZ A-A

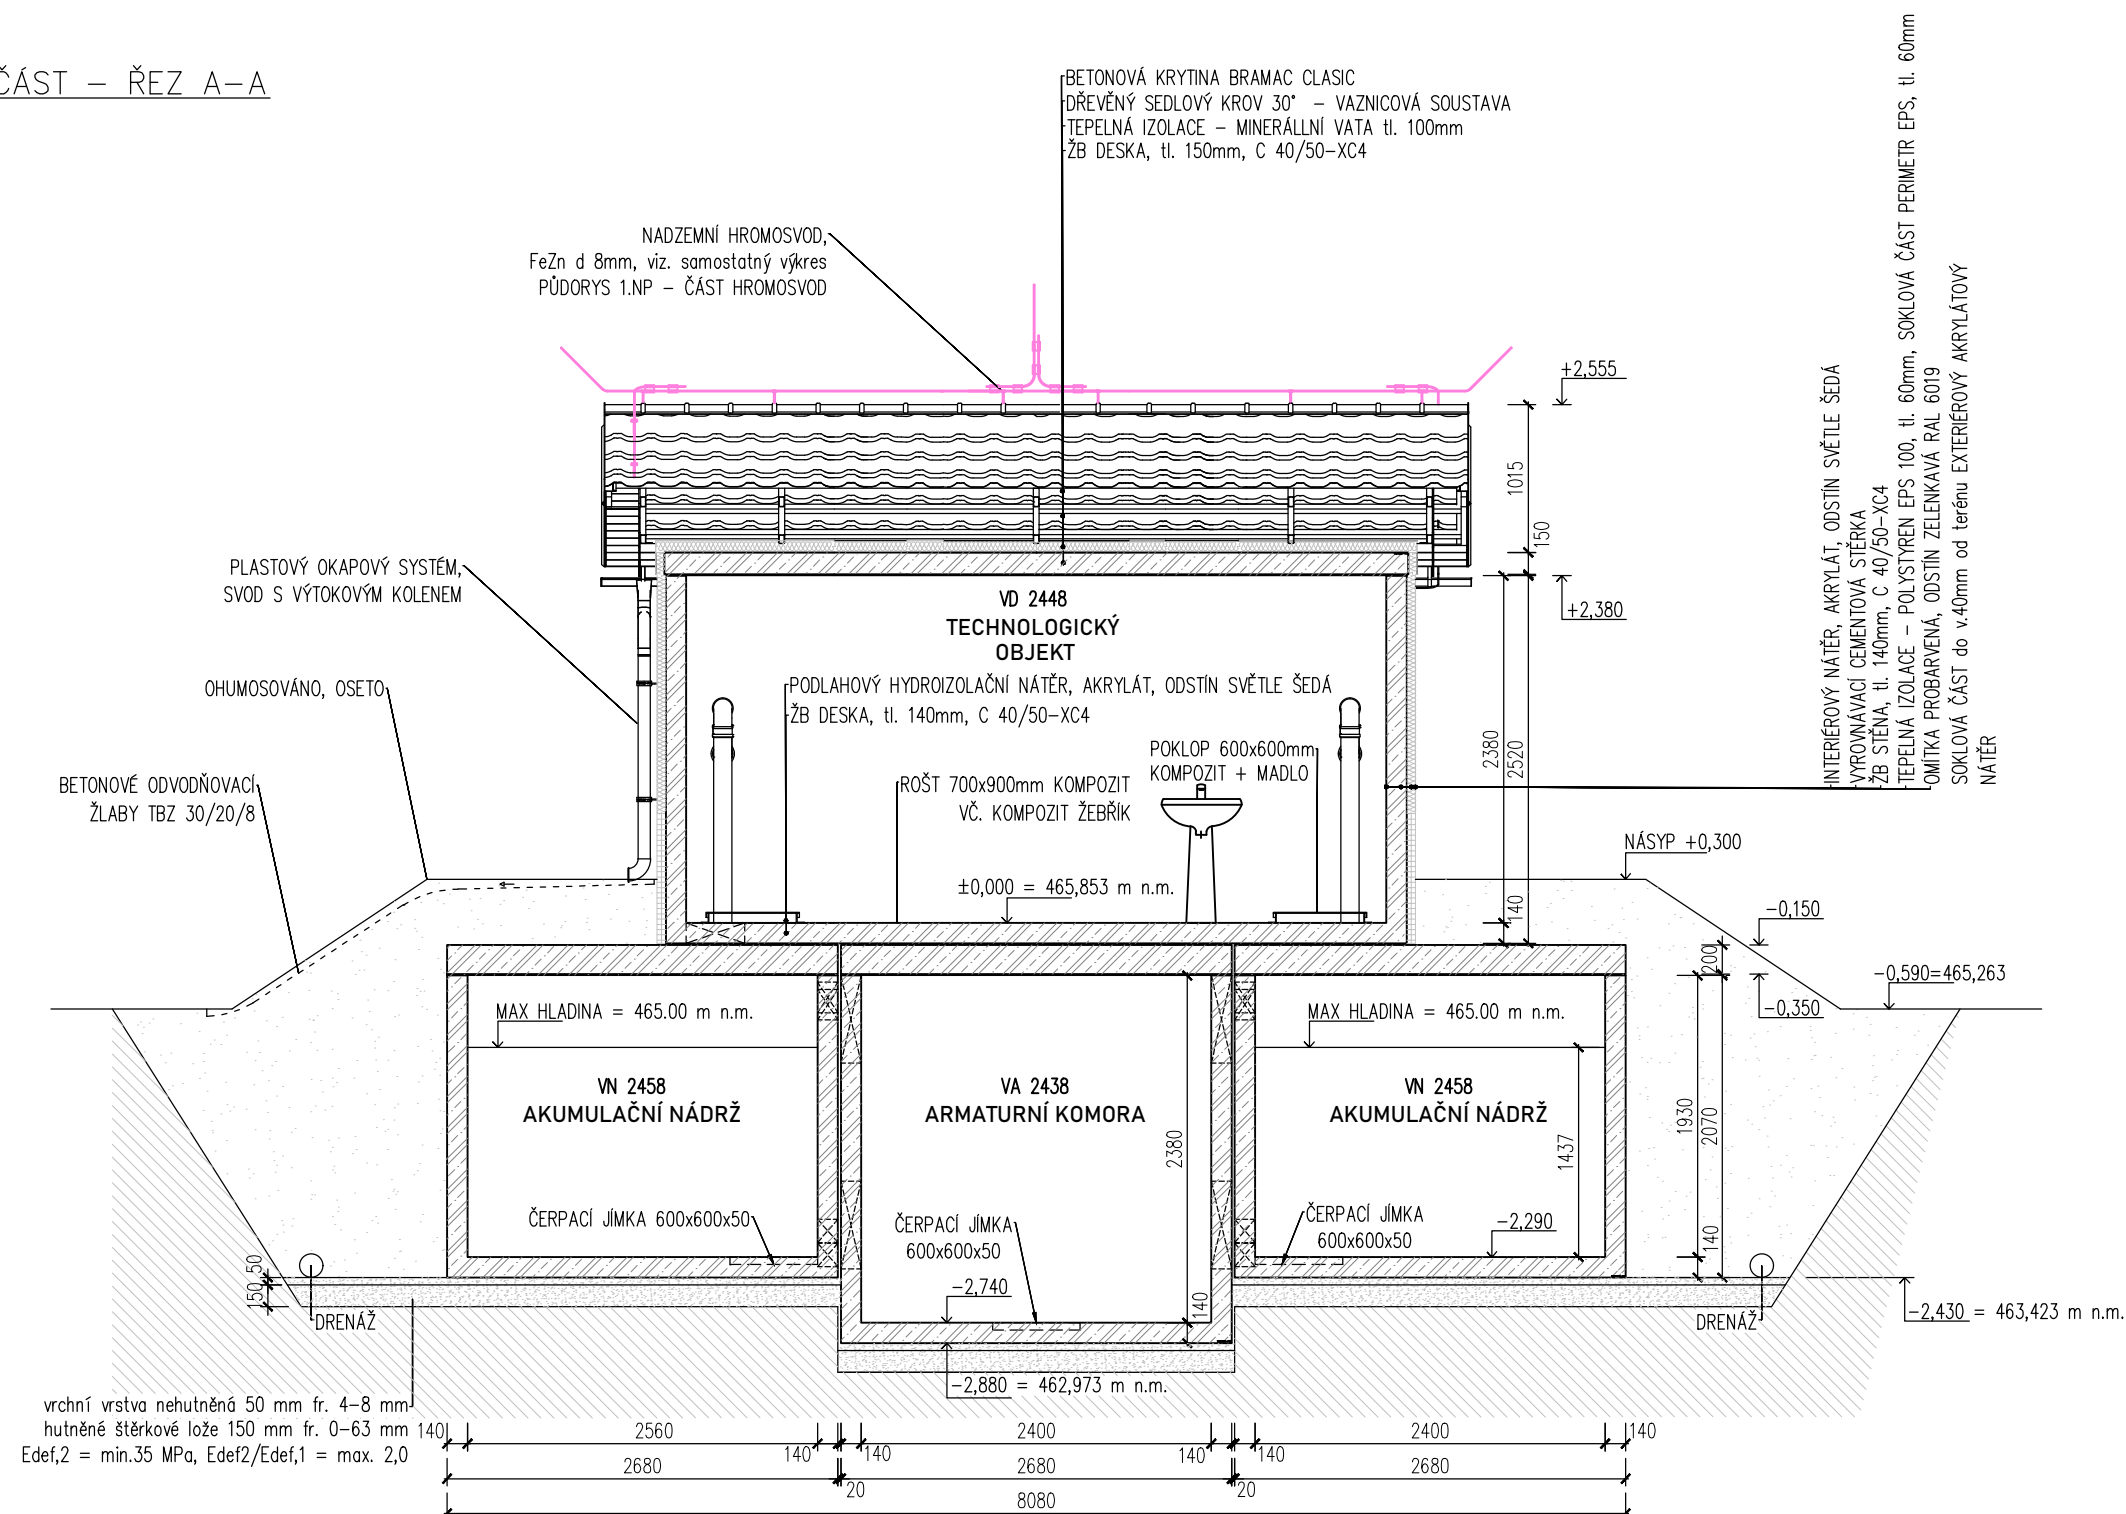

**BETON C 40/50-XC4**  
DLE ČSN EN 206, VODONEPROPUSTNÝ  
**VÝZTUŽ B500B**  
DLE ČSN EN 10080  
**KRYTÍ VÝZTUŽE**  
BĚŽNÉ PLOCHY 25mm  
**NÁVRH**  
NAVRŽENO DLE ČSN EN 1992-1-1  
**R30**  
POŽADOVANÁ ODOLNOST DLE ČSN EN 1992-1-2  
**TŘÍDA KONSTRUKCE S4**

<b>SESTAVA</b>			
ARMATURNÍ KOMORA –	1x VA	2438	
AKUMULAČNÍ NÁDRŽ –	2x VN	2438	
TECHNOLOGICKÝ OBJEKT –	1x VD	2448	



## TYPOVÉ VODOJEMY - PRO

[www.vodojemy.info](http://www.vodojemy.info) / [www.vodojemy-pro.cz](http://www.vodojemy-pro.cz)

Projekt manager:

MILOSLAV MARTÍNEK

tel.: +420 602 324 713

+420 312 285 771

martinek@vodojemy.info

martinek@vodojemy-pro.cz



Odpovědný projektant:

Ing. DAVID KOHOUT

tel.: +420 602 346 152

0

kohout@vodojemy.info

kohout@vodojemy-pro.cz

VODOJEM-PRO:

SO 01-2 VODOJEM SMETANOVA LHOTA 2x20m<sup>3</sup>

Výkres: **D.2.5 - Pohledy, půdorysy, řezy**

### D.2.5.2 ŘEZ A-A

Datum	12/2022
-------	---------

Stupeň p.d.	DPS
-------------	-----

Číslo zakázky	—
---------------	---

Měřítko	1:50
---------	------

Formát	4x A4
--------	-------

Číslo přílohy: D.2.5.2

Tento projekt je duševním majetkem firmy Stavby Kladno s.r.o. ([www.vodojemy.info](http://www.vodojemy.info) / [www.vodojemy-pro.cz](http://www.vodojemy-pro.cz)) a podléhá ochraně dle příslušných zákonů. Bez písemného souhlasu firm není dovoleno tento plán rozmnožovat nebo předat další osobě. V případě zneužití bude postupováno dle občanského zákoníku.