


STAVEBNÍ ČÁST – POHLED P1

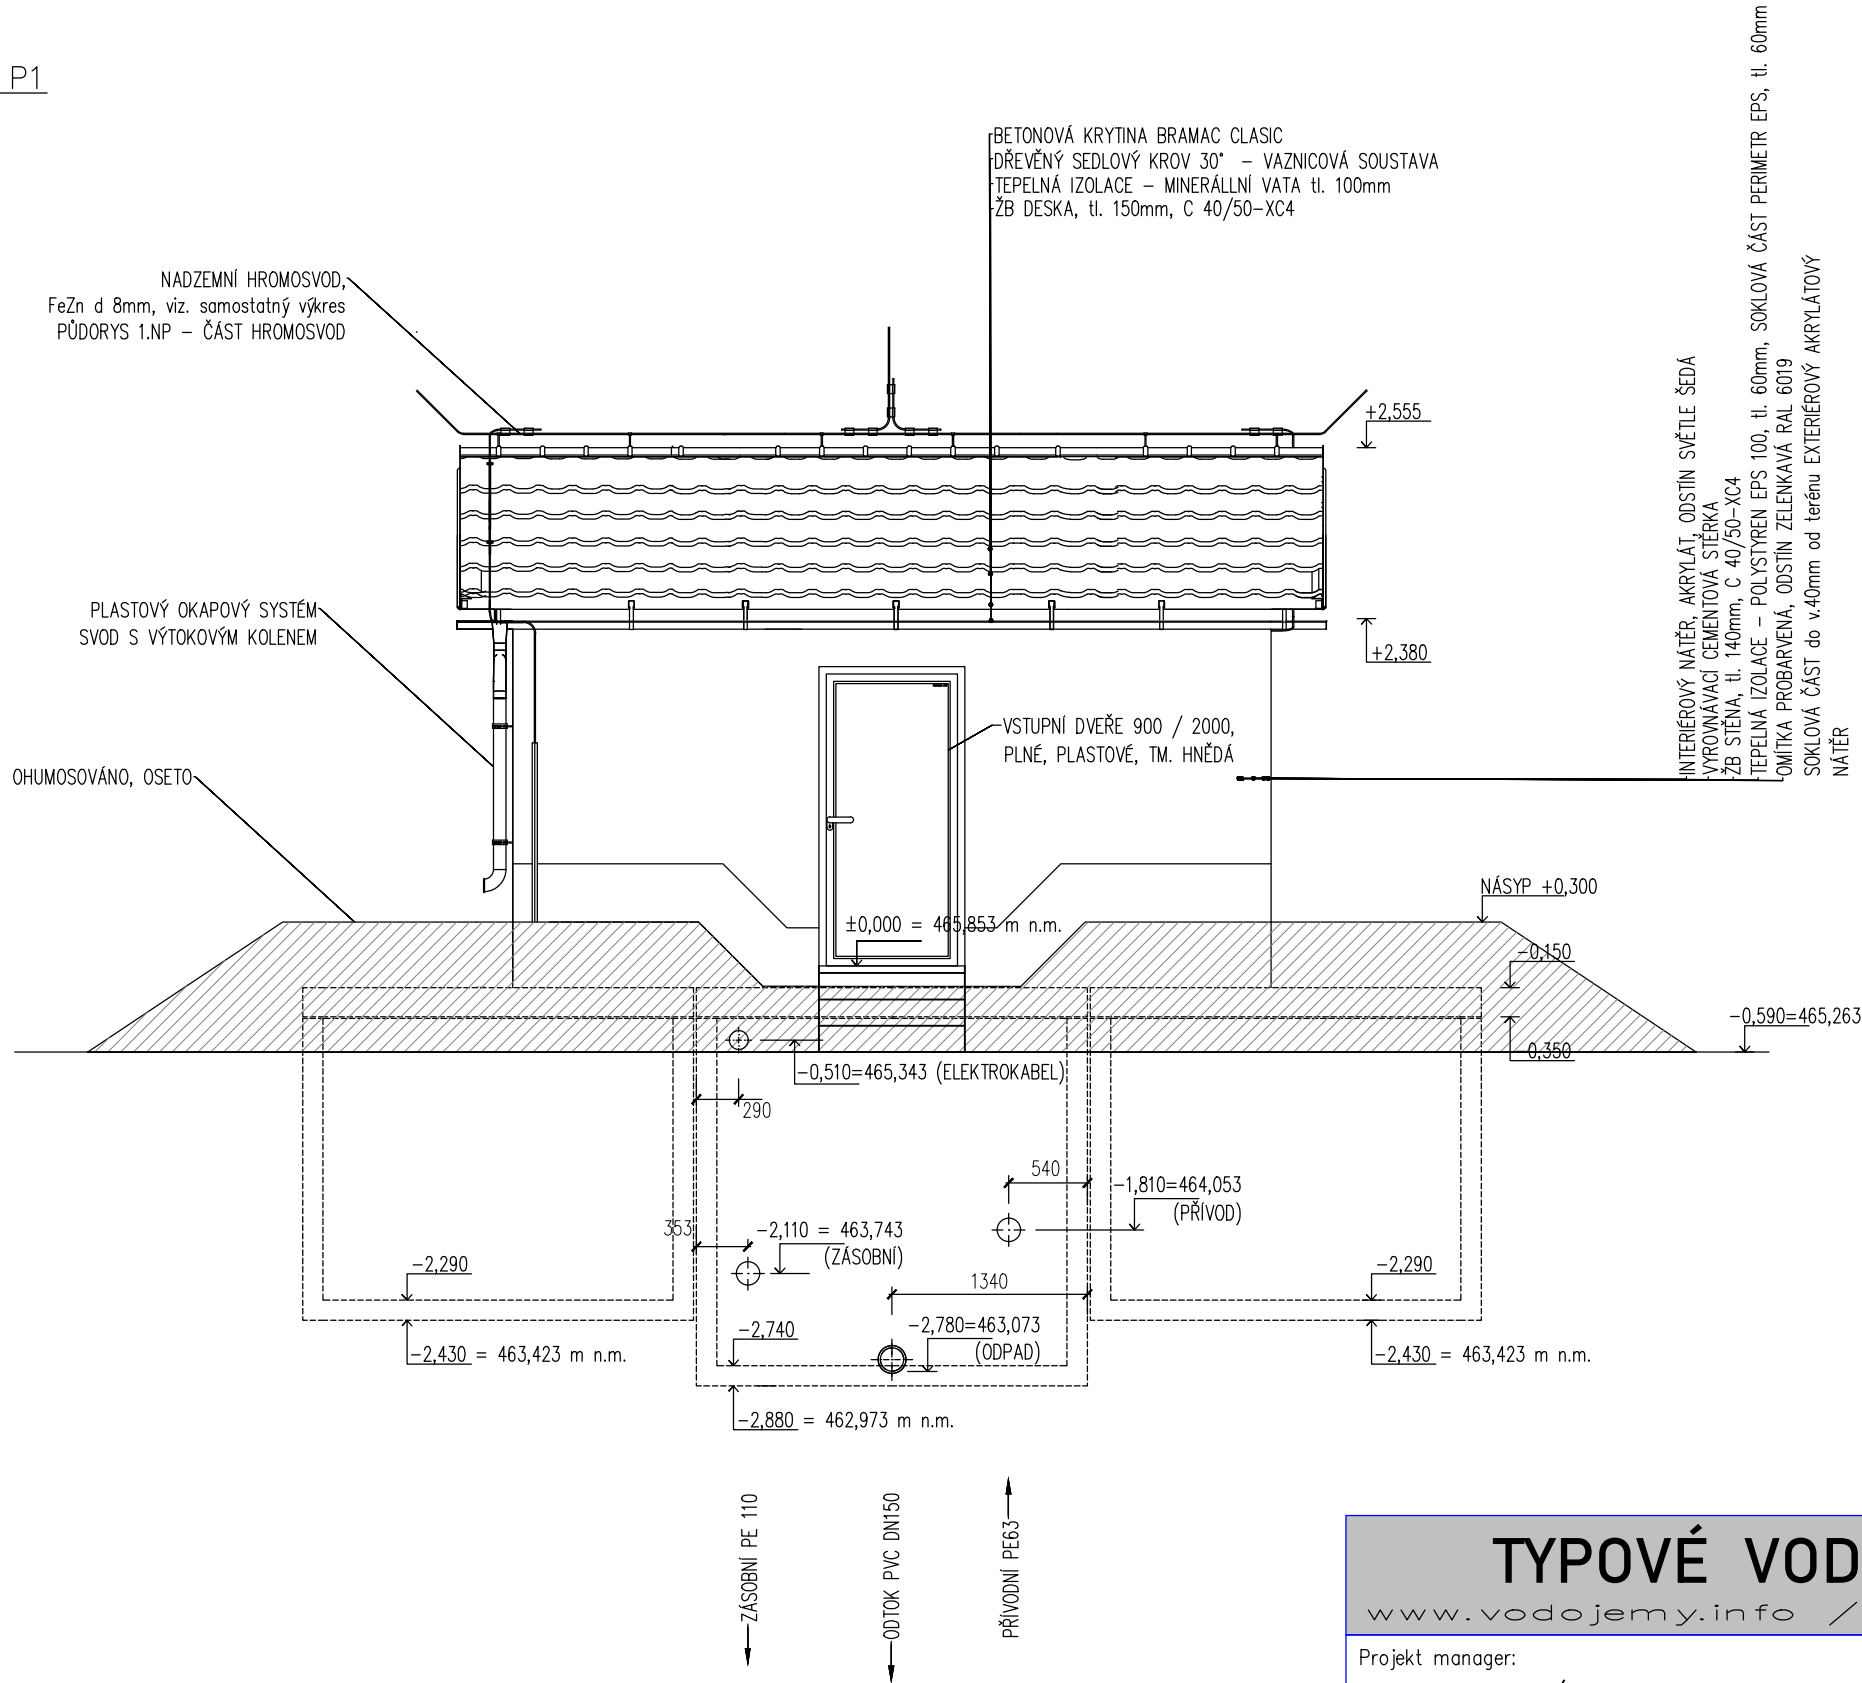


BETON C 40/50–XC4 DLE ČSN EN 206, VODONEPROPUSTNÝ VÝZTUŽ B500B DLE ČSN EN 10080 KRYTÍ VÝZTUŽE BĚŽNÉ PLOCHY 25mm NÁVRH NAVRŽENO DLE ČSN EN 1992–1–1 R30 POŽADOVANÁ ODOLNOST DLE ČSN EN 1992–1–2 TŘÍDA KONSTRUKCE S4	SESTAVA ARMATURNÍ KOMORA – 1x VA 2438 AKUMULAČNÍ NÁDRŽ – 2x VN 2438 TECHNOLOGICKÝ OBJEKT – 1x VD 2448
--	--



## TYPOVÉ VODOJEMY - PRO

www.vodojemy.info / www.vodojemy-pro.cz

Projekt manager: <b>MILOSLAV MARTÍNEK</b> tel.: +420 602 324 713 +420 312 285 771  martinek@vodojemy.info martinek@vodojemy-pro.cz		 <b>STAVBY Kladno</b>  STAVBY Kladno s.r.o. Vrapická 685 Kladno 272 03		Odpovědný projektant: <b>Ing. DAVID KOHOUT</b> tel.: +420 602 346 152  kohout@vodojemy.info kohout@vodojemy-pro.cz	
VODOJEM-PRO:				Datum	12/2022
<b>SO 01-2 VODOJEM SMETANOVA LHOTA 2x20m<sup>3</sup></b>				Stupeň p.d.	DPS
				Číslo zakázky	–
Výkres: <b>D.2.5 - Pohledy, půdorysy, řezy</b> <b>D.2.5.4 POHLED P1</b>				Měřítko	1: 50
				Formát	4x A4
				Číslo přílohy: D.2.5.5	

Tento projekt je duševním majetkem firmy Stavby Kladno s.r.o. (www.vodojemy.info / www.vodojemy-pro.cz) a podléhá ochraně dle příslušných zákonů. Bez písemného souhlasu firm není dovoleno tento plán rozmnožovat nebo předat další osobě. V případě zneužití bude postupováno dle občanského zákoníku.