


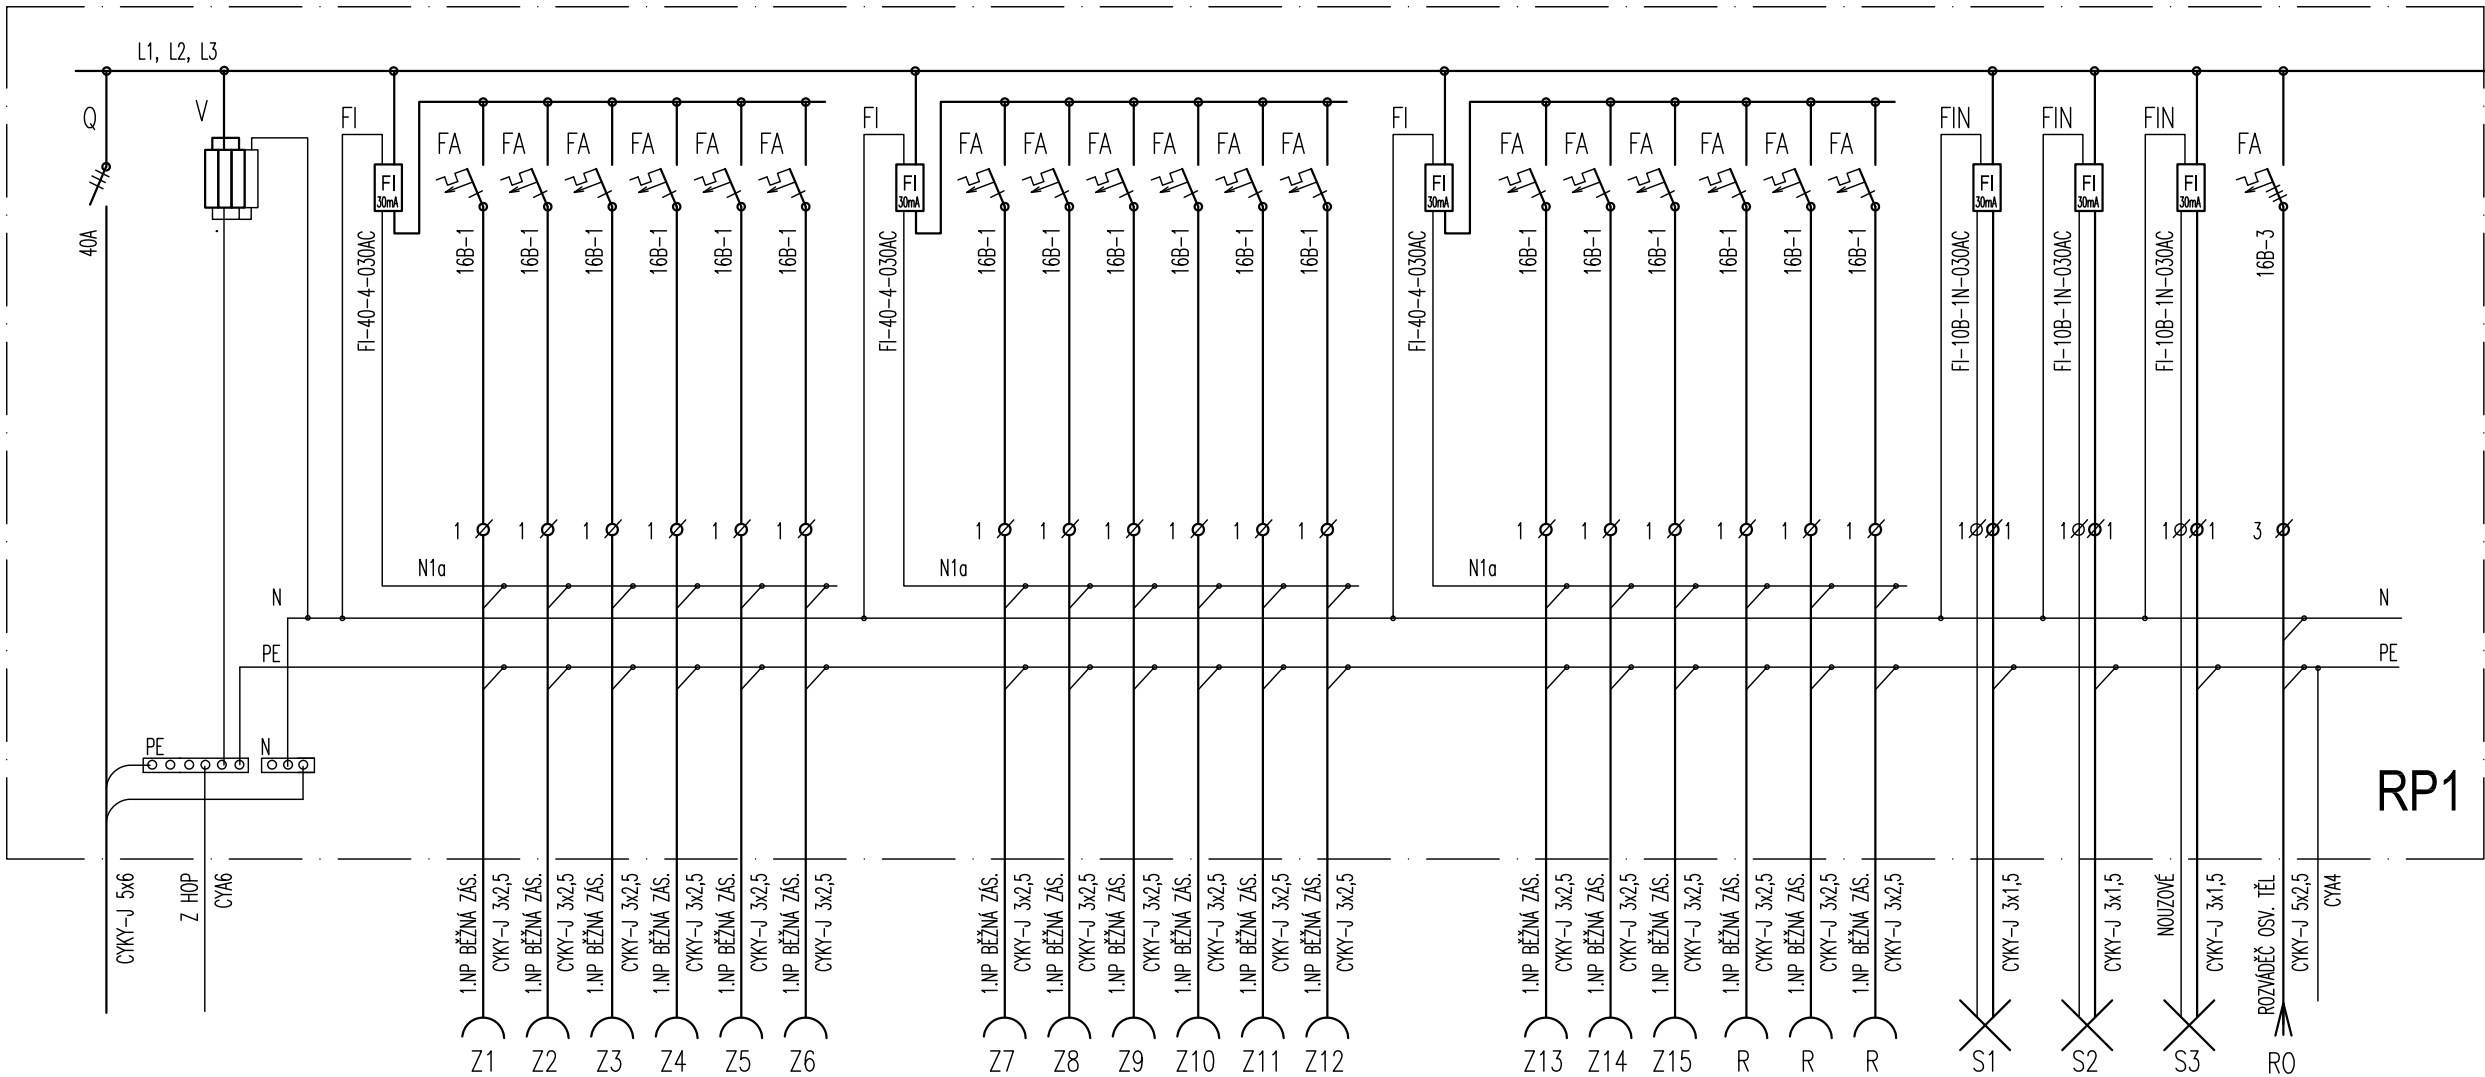

- LEGENDA
- FA JISTIČ JEDNOFÁZOVÝ / TŘÍFÁZOVÝ
- FI PROUDOVÝ CHRÁNIČ n-PÓLOVÝ
- FIN PROUDOVÝ CHRÁNIČ S NADPROUDOVOU OCHRANOU
- Q HLAVNÍ VYPÍNAČ
- V SVODIČ PŘEPĚTÍ DRUHÝ STUPEŇ
- RP1 PODRUŽNÝ ROZVÁDĚČ ZAPUŠTĚNÝ UZAMYKATELNÝ PRO MIN 90 MODULŮ

VNĚJŠÍ VLIVY DLE ČSN 33 2000-1 ed.2 S ODKAZEM NA ČSN 33 2000-5-51 ed.3

V PROSTORECH BEZ OZNAČENÍ VNĚJŠÍCH VLIVŮ JSOU VNĚJŠÍ VLIVY V SOULADU S ČSN 33 2000-5-51 ed.3, ČL. NA 512.2.5 POVAŽOVÁNY ZA NORMÁLNÍ KROMĚ VLIVU BA4

UPOZORNĚNÍ

Jsou-li v projektové dokumentaci uvedeny odkazy na firmy, názvy nebo specifická označení výrobků apod., jsou takové odkazy pouze informativní a slouží pouze pro určení technické úrovně a provozních parametrů; zhotovitelé umožňují v souladu s §182, zákona č. 134/2016 Sb. o veřejných zakázkách použít i jiných kvalitativně a technicky obdobných zařízení, která mají podobnou nebo minimálně stejnou kvalitu, účinnost a výkon, parametry použití, ev. hlučnost (která bezpodmínečně splňuje platné hygienické normy).

ROZVODNÁ SOUSTAVA: SIŤ TNC/S, 3+PEN / 3+N+PE, 400 / 230V, 50Hz

DLE ČSN 33 2000-1 ed.2, čl. 312.2.1

OCHRANA PŘED NEBEZPEČNÝM DOTYKEM DLE ČSN 33 2000-4-41 ed.3

čl. 411- OCHRANA AUTOMATICKÝM ODPOJENÍM OD ZDROJE:

čl. 411.2 - OCHRANA ZÁKLADNÍ (PŘED NEBEZPEČNÝM DOTYKEM ŽIVÝCH ČÁSTÍ)

čl. 411.3 - OCHRANA PŘI PORUŠĚ (PŘED DOTYKEM NEŽIVÝCH ČÁSTÍ)

Zodpovědný projektant: ING. FŮSEK PETR ČKAIT: 0012051 <i>Fusek</i>		Projektant: BC. FŮSEK JIŘÍ <i>Fu</i>	Kontroloval: ING. FŮSEK PETR <i>Fusek</i>	Obchodní společnost specializující se na oblasti: ELPRO Fusek - kompletní elektrická projekce - světlo a osvětlení - projektový management - konzultace a ICT ELPRO Fusek s.r.o. Lipník nad Bečvou-V, Podhoří 16 www.fusek.eu IČ: 03035476 DIČ: CZ-03035476	Paré:
Místo: Masarykovo nám. 420, Vizovice, k.ú. Vizovice				Stupeň: DPS Datum: 01/2019 Formát: 2xA4 Zak.č.: 508/2019 Měřítko: . EL7	
Investor: Město Vizovice, Masarykovo nám. 1007, 763 12 Vizovice					
Akce: ZŠ VIZOVICE - REVIZE DOKUMENTACE Masarykovo nám. 420, Vizovice					
Obsah: ELEKTROINSTALACE - ROZVÁDĚČ RP1					
© 2019, ELPRO Fusek s.r.o.					