


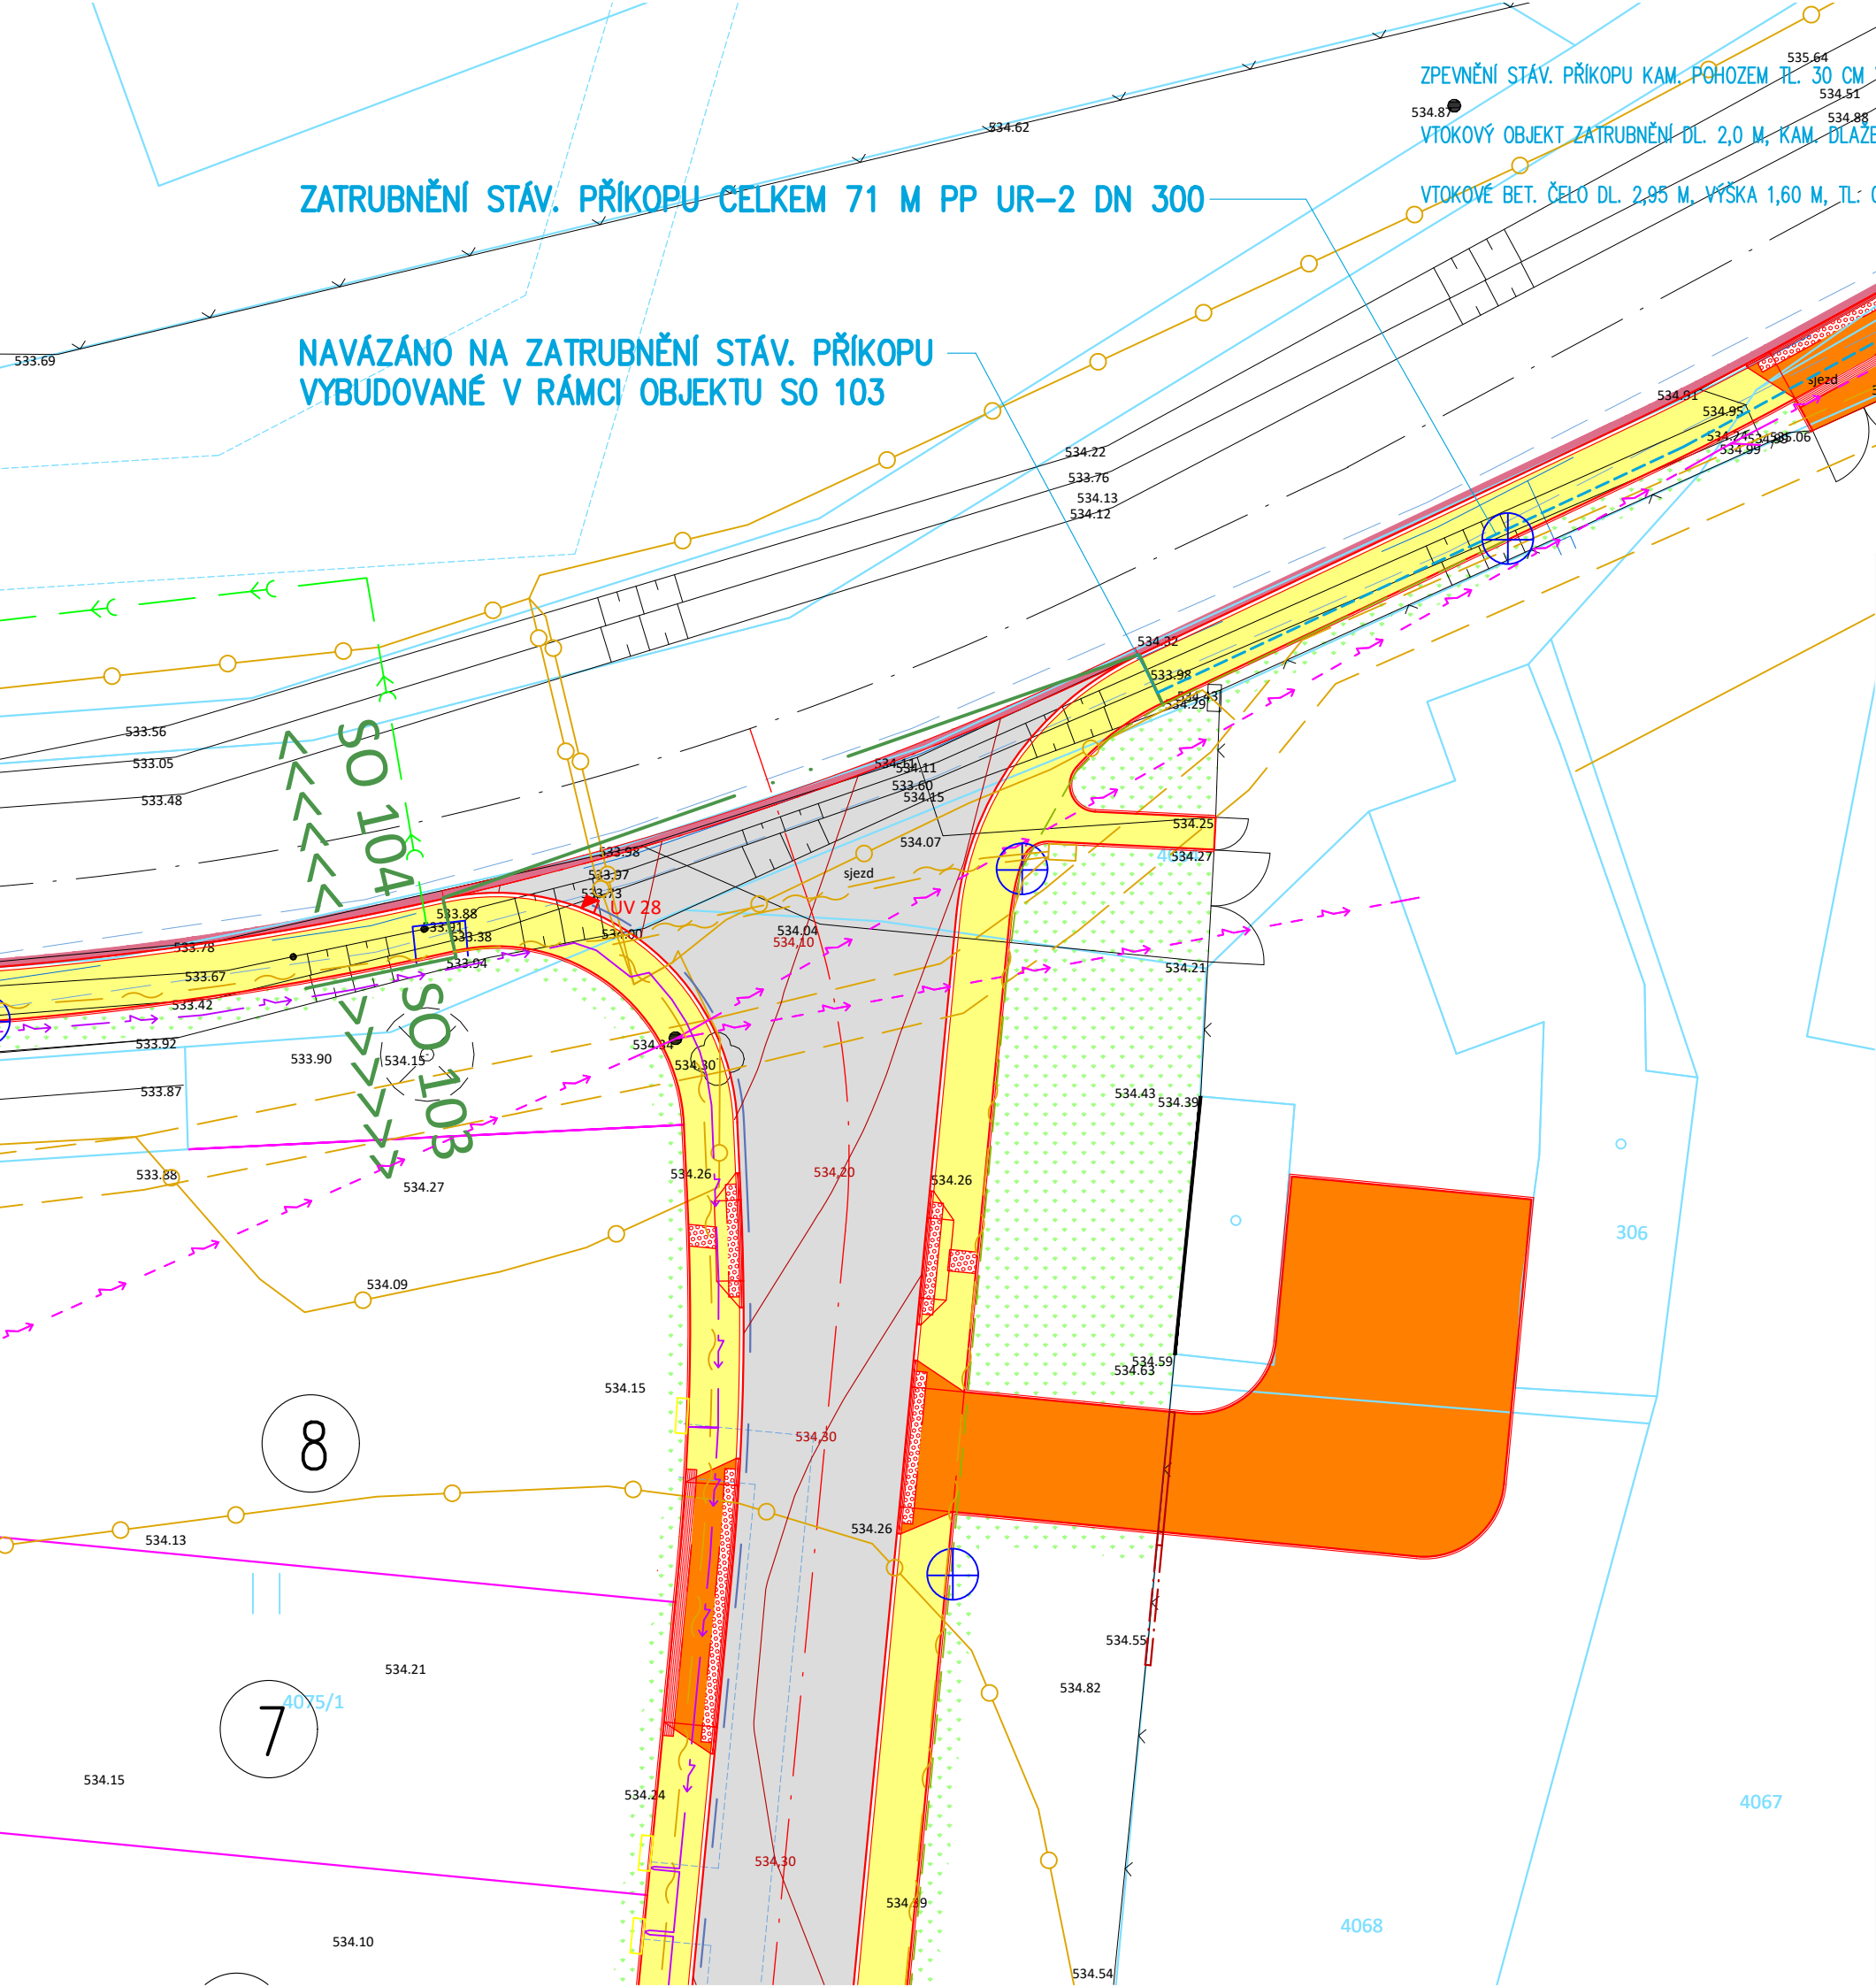

ZATRUBNĚNÍ STÁV. PŘÍKOPU CELKEM 71 M PP UR-2 DN 300

NAVÁZANO NA ZATRUBNĚNÍ STÁV. PŘÍKOPU
VYBUDOVANÉ V RÁMCI OBJEKTU SO 103

ZPEVNĚNÍ STÁV. PŘÍKOPU KAM. POHOZEM TL. 30 CM V DÉLCE 1 M

VTOKOVÝ OBJEKT ZATRUBNĚNÍ DL. 2,0 M, KAM. DLÁŽBA DO BETONU, TL. 30 CM

VTOKOVÉ BET. ČELO DL. 2,95 M, VÝŠKA 1,60 M, TL. 0,30 M

LEGENDA NAVRŽENÝCH SÍTÍ

- Projektovaná kanalizace splašková
- Projektované přípojky splaškové kanalizace
- Projektovaná kanalizace dešťová
- Projektované přípojky vpustí dešťové kanalizace
- Odlučovač lehkých kapalin (ropných látek) na kanalizaci dešťové z parkovacích stání
- Retenční objekt na kanalizaci dešťové s představenou filtrační a odtokovou regulační šachtou
- Projektovaný vodovodní řad PE 90 mm
- Projektované vodovodní přípojky HDPE 32 mm
- Projektovaný STL plynovod PE d63 mm
- Projektované STL plynovodní přípojky PE d32 mm
- Úseky stáv. STL plynovodu, kde bude v důsledku nového řešení komunikace snížené krytí v rozsahu 0-15 cm. Před prováděním nutno sondou ověřit skutečnou hloubku uložení plynovodu; v případě, že krytí nebude splňovat požadavky ČSN 73 6005, bude nutno provést výškovou trasy stávajícího STL plynovodu.
- Rozhraní jednotlivých objektů pozem. komunikací-SO 101-105

POZN.: PŘED ZAHÁJENÍM STAVBY INVESTOR ZAJISTÍ VYTČENÍ PODZEMNÍCH PŘEKÁŽEK A SÍTÍ !!!

AKCE: OBYTNÁ ZÓNA VČELNICE dopravní řešení a inženýrské sítě Objekty pozemních komunikací-SO 104		ING. JAROSLAV KRISTYNIK IČO 432 742 85 DVOŘÁKOVA 533, 353 01 MARIÁNSKÉ LÁZNĚ TELEFON: 723 647 047 E-MAIL: jkrystynik@tiscali.cz PROJEKCE VODOHOSPODÁŘSKÝCH ZAŘÍZENÍ	
SO 01-DEŠŤOVÁ KANALIZACE SITUACE 1 : 250		STUPEŇ DOK. DPS	ČÍSLO PARÉ 1
INVESTOR: Městys Chodová Planá Pohraniční stráže 129, 348 13 Chodová Planá		PROJEKTANT: ING. JAROSLAV KRISTYNIK	
ČÍSLO ZAKÁZKY: 4733/2021 ČÍSLO PŘÍLOHY: 02 DATUM: 01 - 2023			